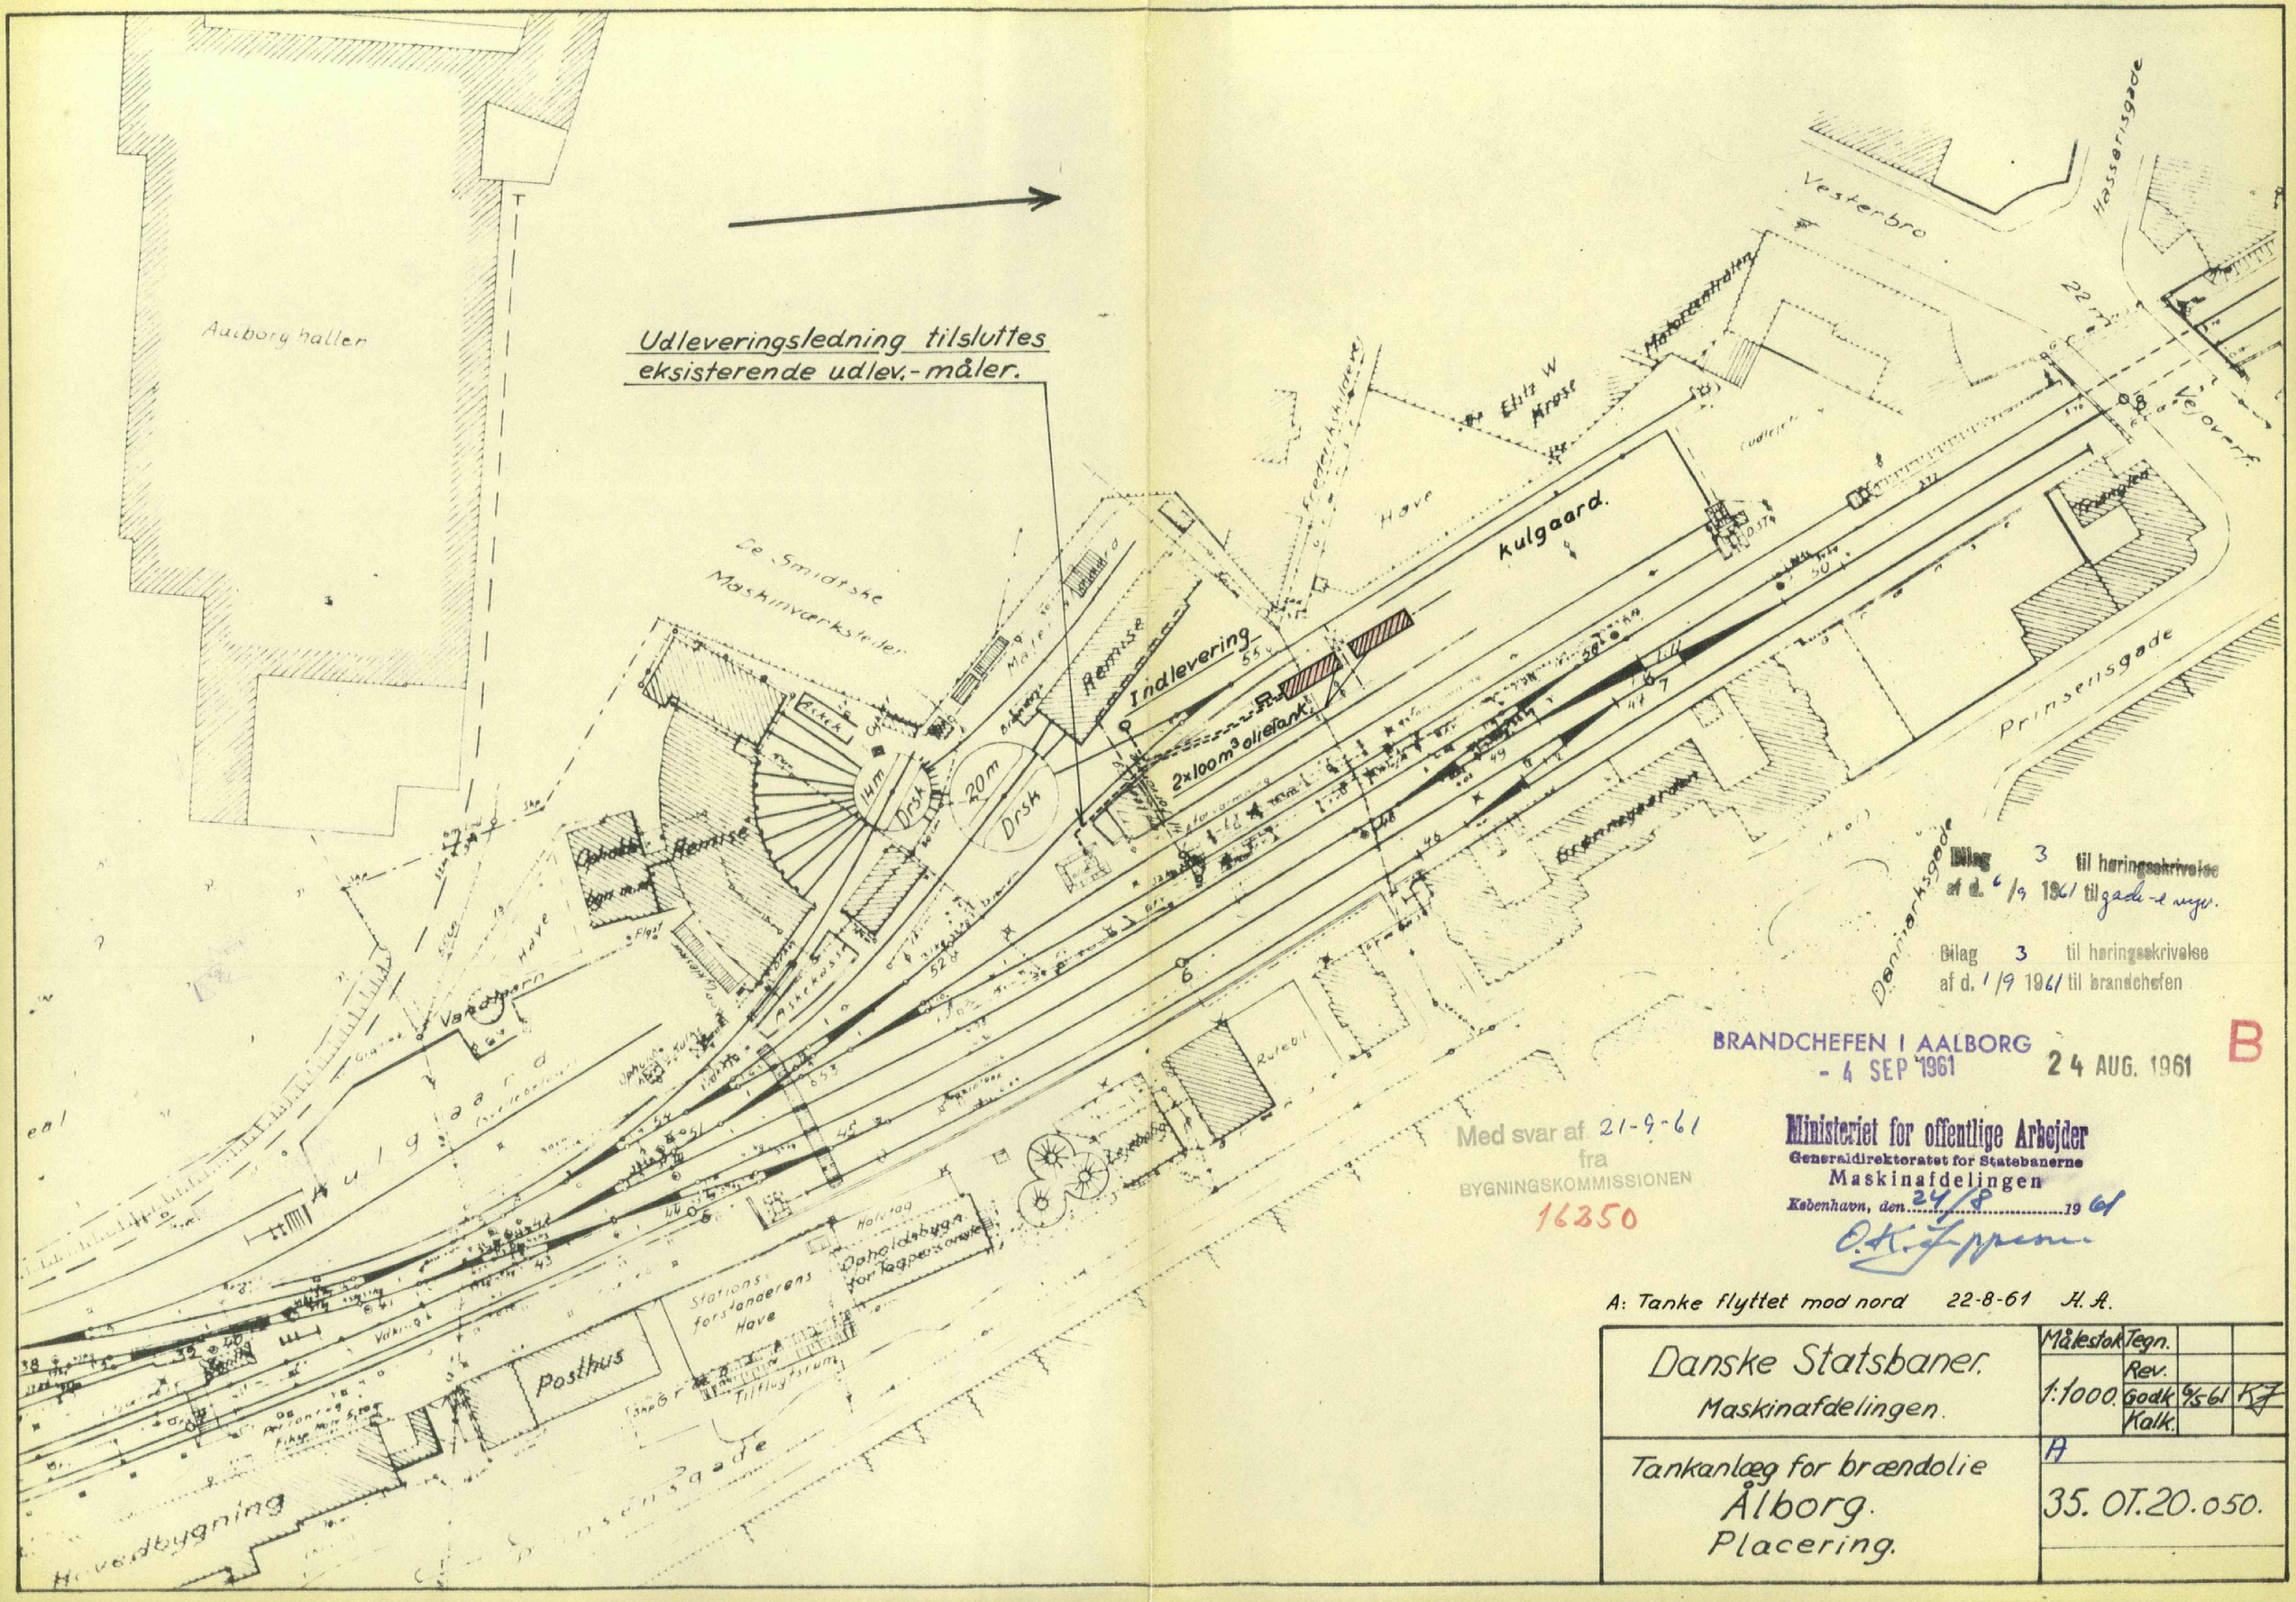
Udleveringsledning tilsluttes
eksisterende udlev.-måler.
Aalborg hallen
De Smidtske
Maskinværksteder
Indlevering
2×100m³ olietank
Kulgaard
Have
Vesterbro
Hasserisgade
Prinsensgade
Danmarksgade
Vejoverf.
Posthus
Stationsforstanderens Have
Ophaldsbygn. for Tagpersonale
Tilflugtsrum
Hovedbygning
Vandtarn
Remise
Drsk
14m
20m
Rutebil
Bilag 3 til høringsskrivelse
af d. 6/9 1961 til gade- e vejv.
Bilag 3 til høringsskrivelse
af d. 1/9 1961 til brandchefen
BRANDCHEFEN I AALBORG
- 4 SEP 1961
24 AUG. 1961
B
Med svar af 21-9-61
fra
BYGNINGSKOMMISSIONEN
16250
Ministeriet for offentlige Arbejder
Generaldirektoratet for Statsbanerne
Maskinafdelingen
København, den 24/8 1961
A: Tanke flyttet mod nord 22-8-61 H. A.
Danske Statsbaner.
Maskinafdelingen.
Tankanlæg for brændolie
Ålborg.
Placering.
Målestok 1:1000.
Tegn.
Rev.
Godk. 6/5 61
Kalk.
A
35. OT. 20. 050.