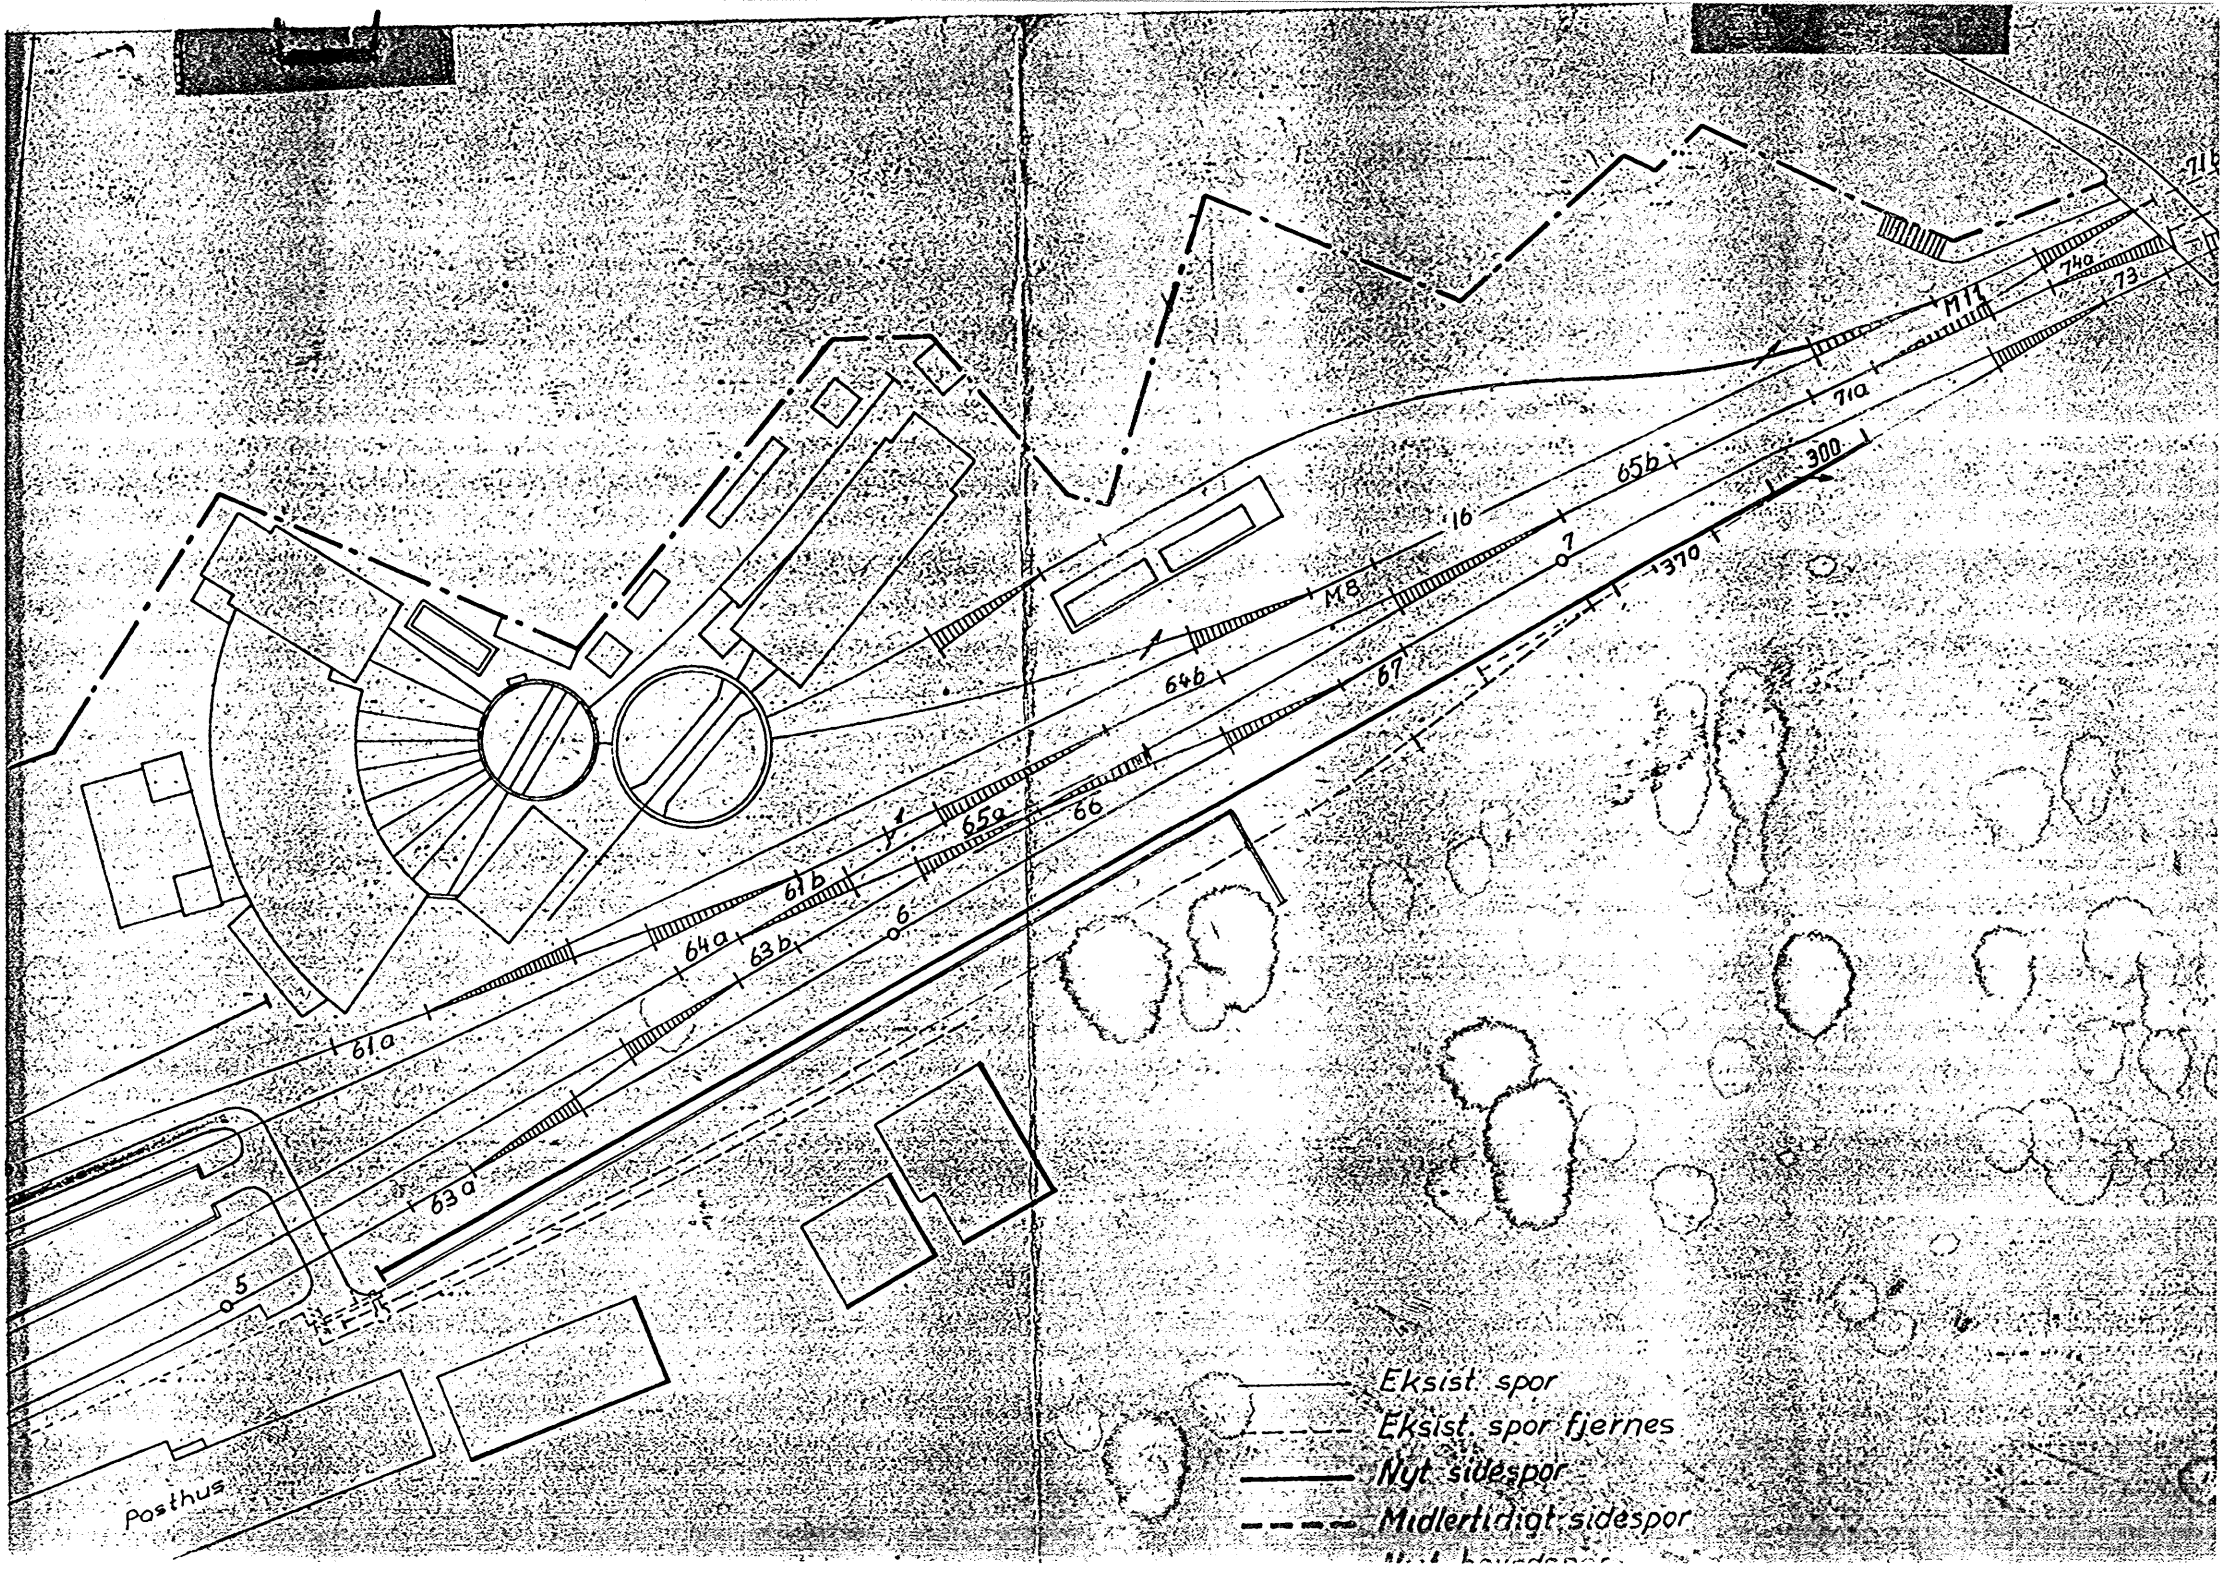

71b
74a
73
M11
71a
65b
300
16
M8
7
370
64b
67
65a
66
61b
6
64a
63b
61a
63a
5
Posthus
Eksist. spor
Eksist. spor fjernes
Nyt sidespor
Midlertidigt sidespor