

Aalborg Station.

Forslag
til
Vandtaarn
med
100 Kubikmeters Beholder.


Tværsnit.

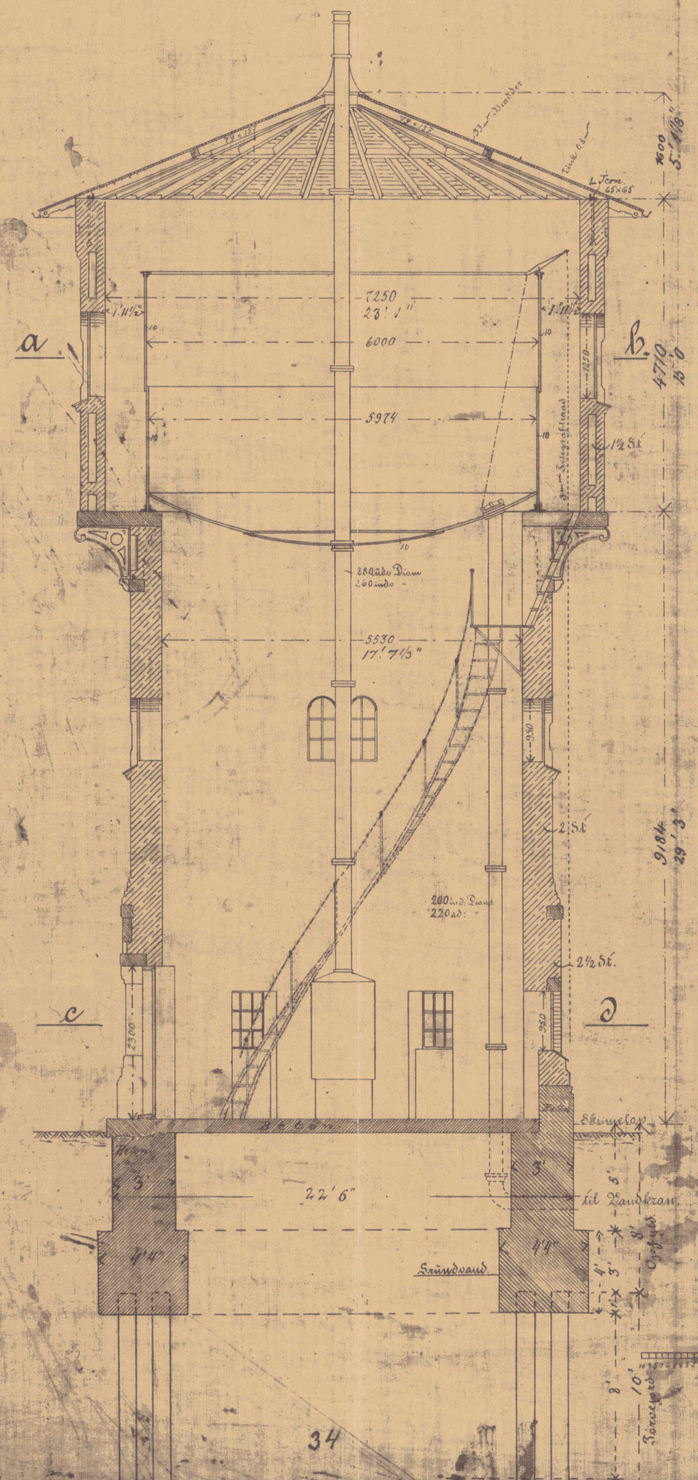

Snit a-b.

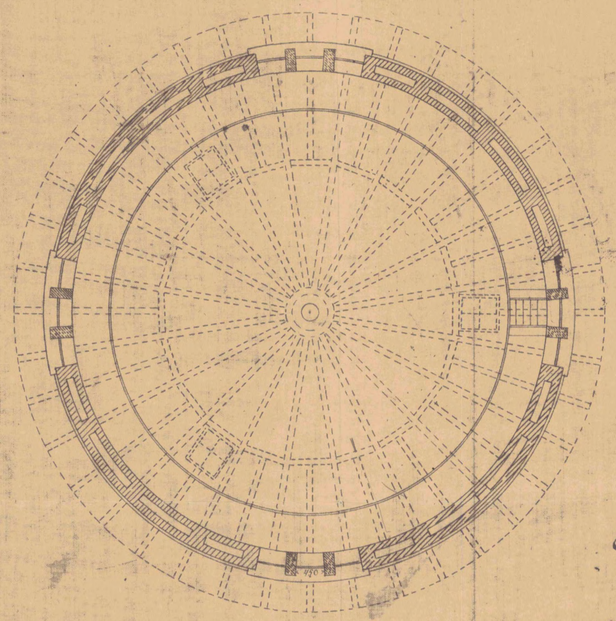


Snit c-d.

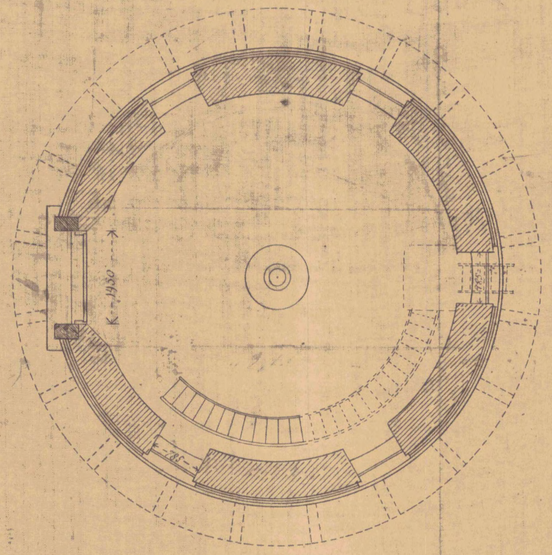

Stöbejernsnagle.


1:25

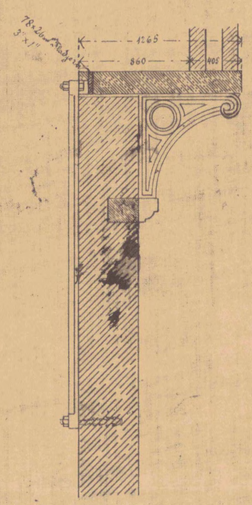


Bygningens samlede Vægt
inkl. Skinnelophøjde inkl. Vand
i Beholder, m. m.
udgør c: 370000 Kg.

Snit ved Dør.


1:25

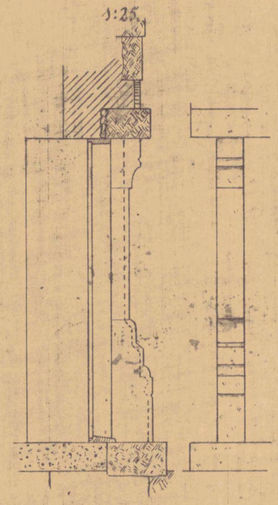

Facade.

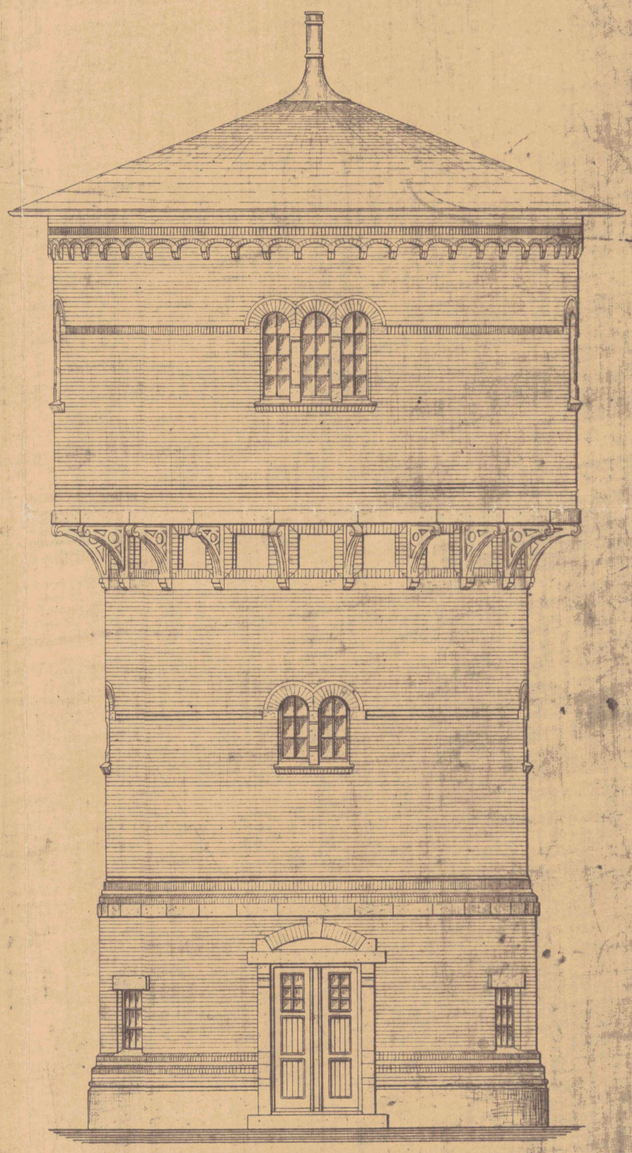

1:50.

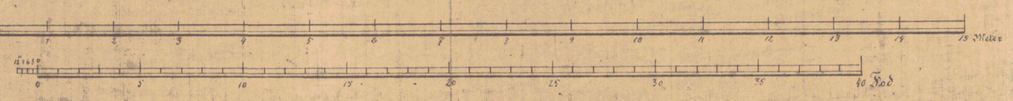

34