

Aalborg Station.

Forslag til Fundament for 100 Kbm. Sandfaarn.

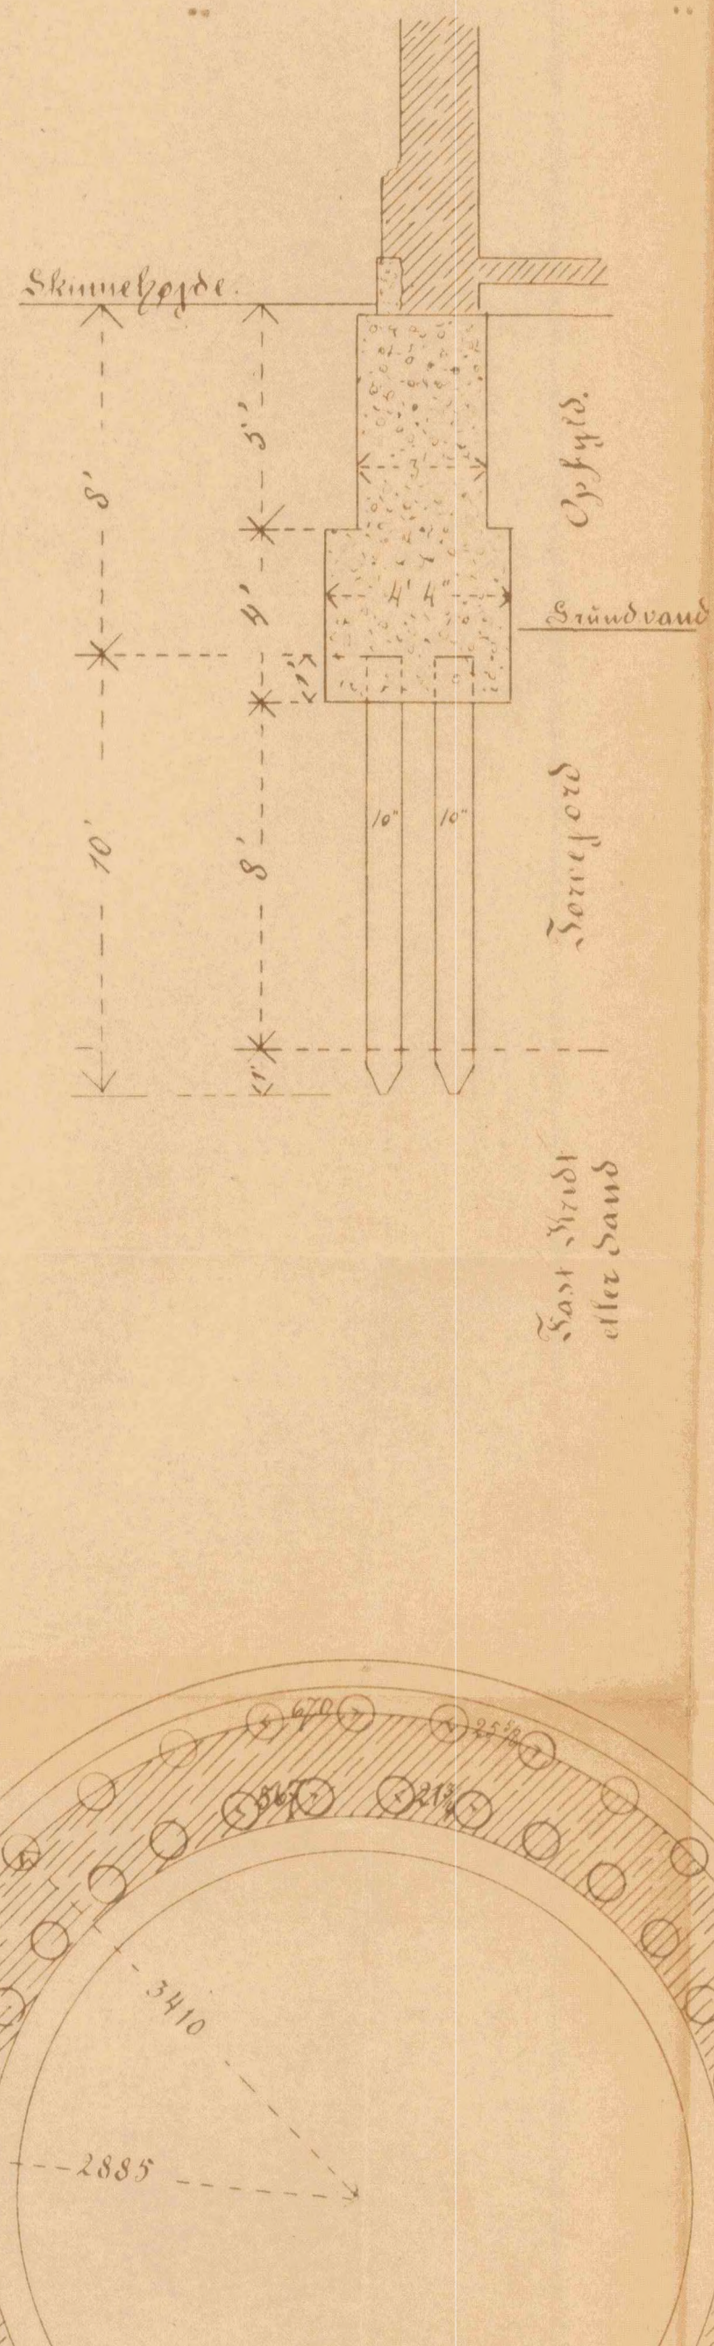

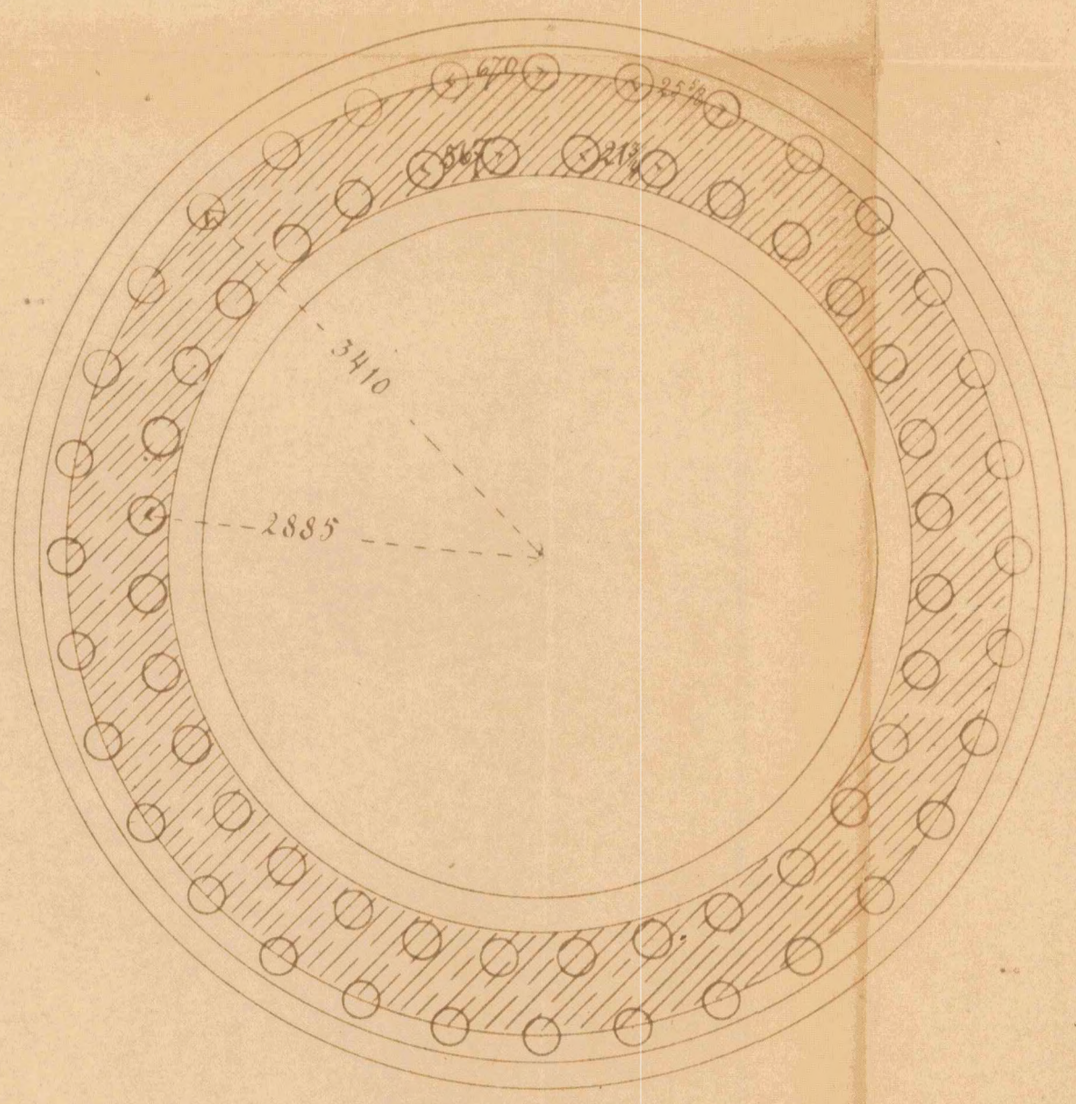

1 : 50