

Aalborg Station.

Forslag til Fundament for 100 Kbm. Sandlaarn.

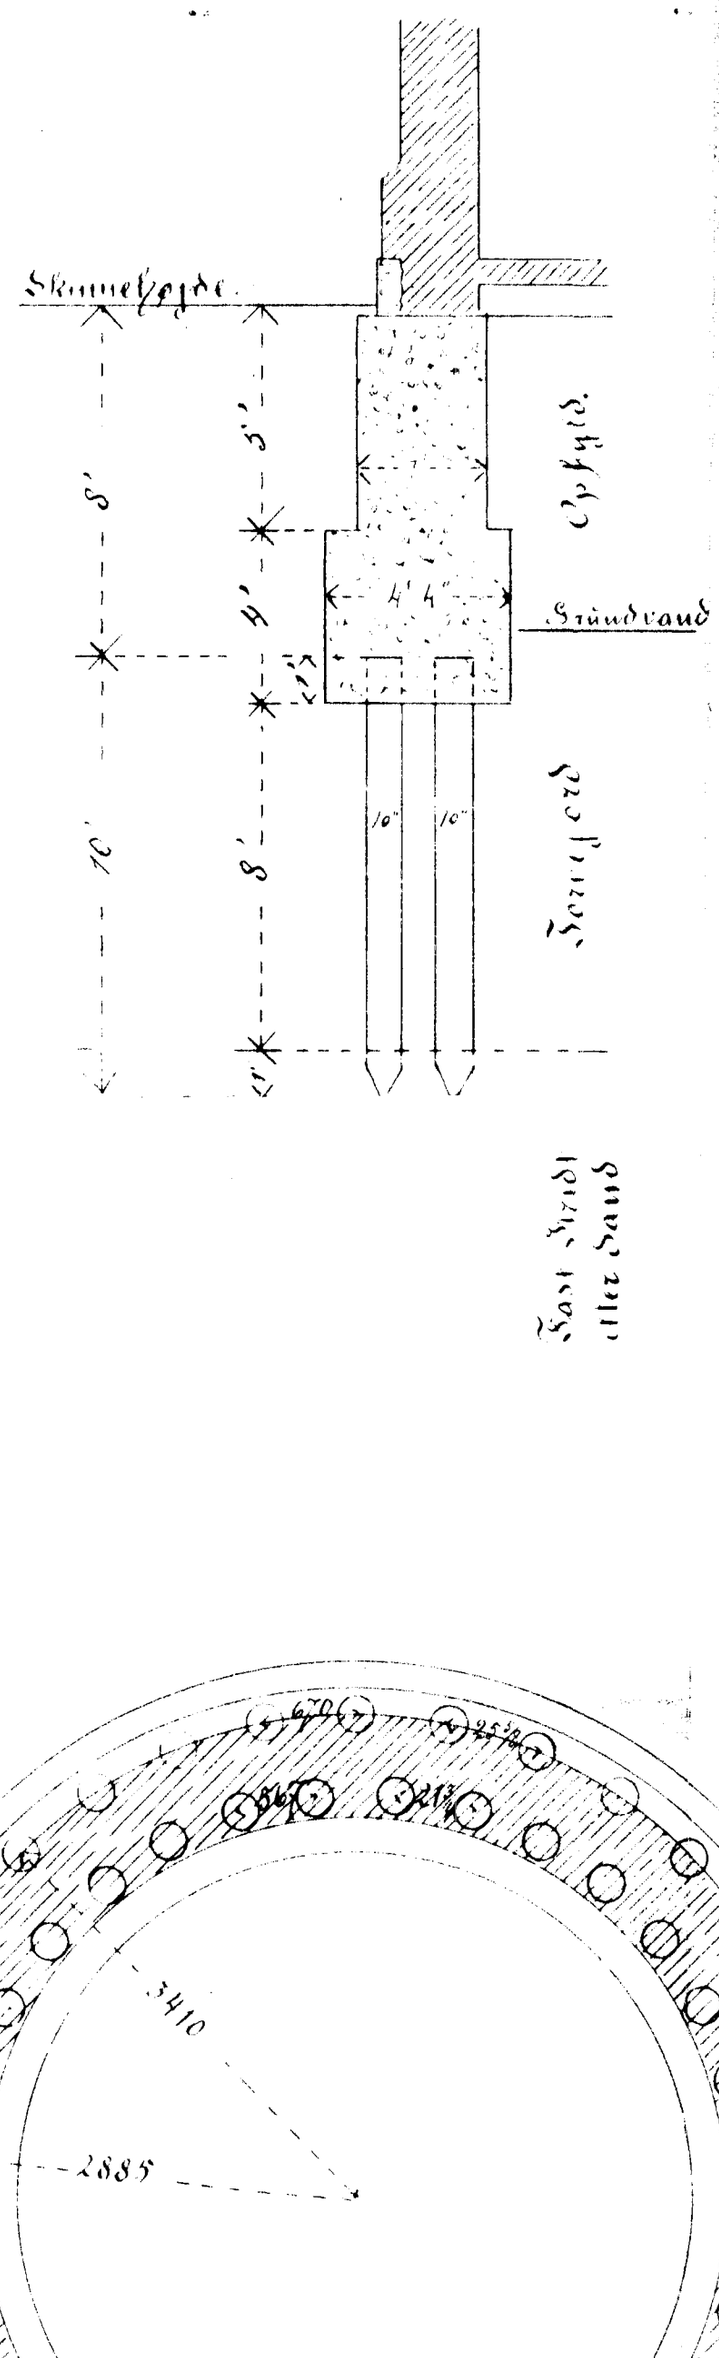

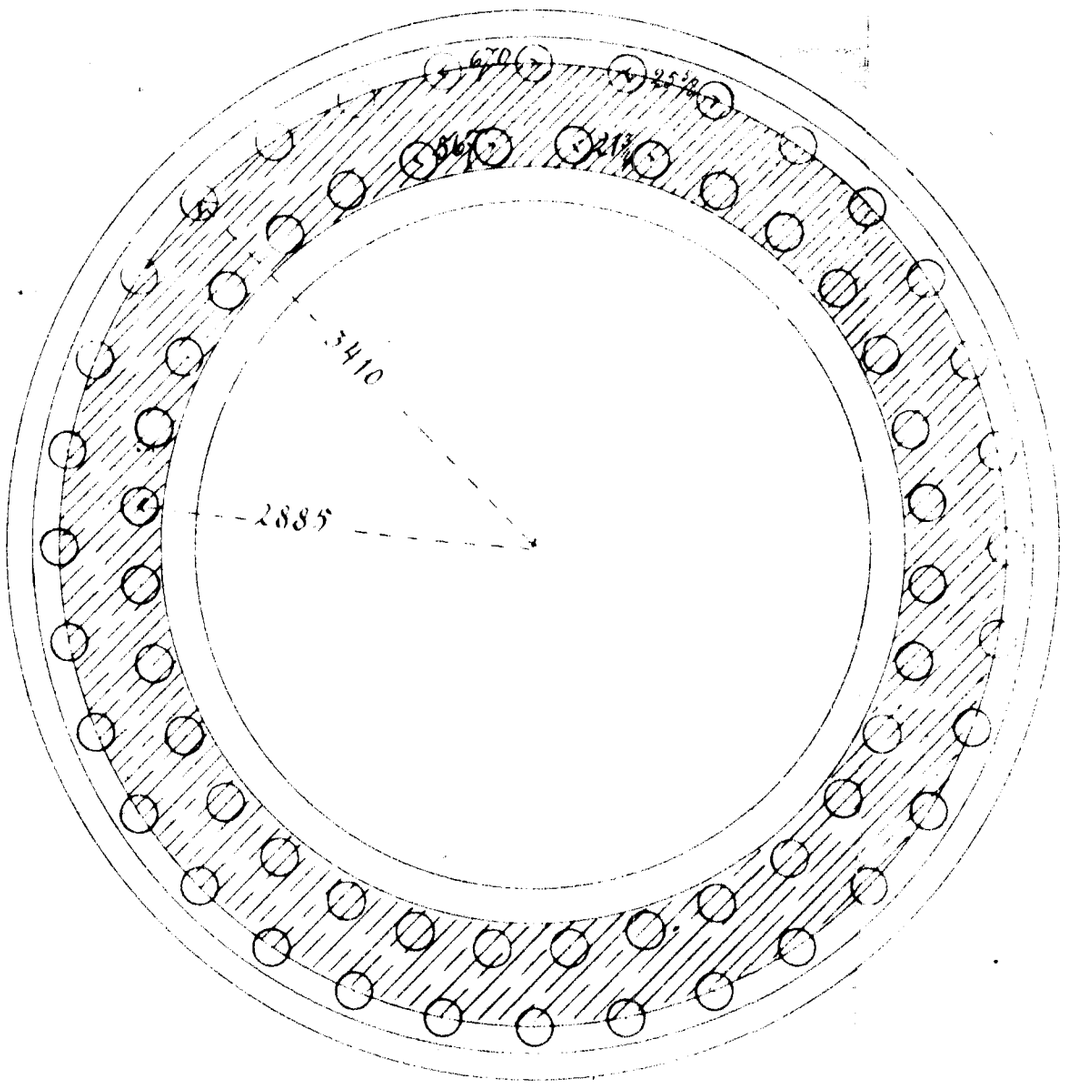

1 : 50