
Facade.



Gavl.



Perron

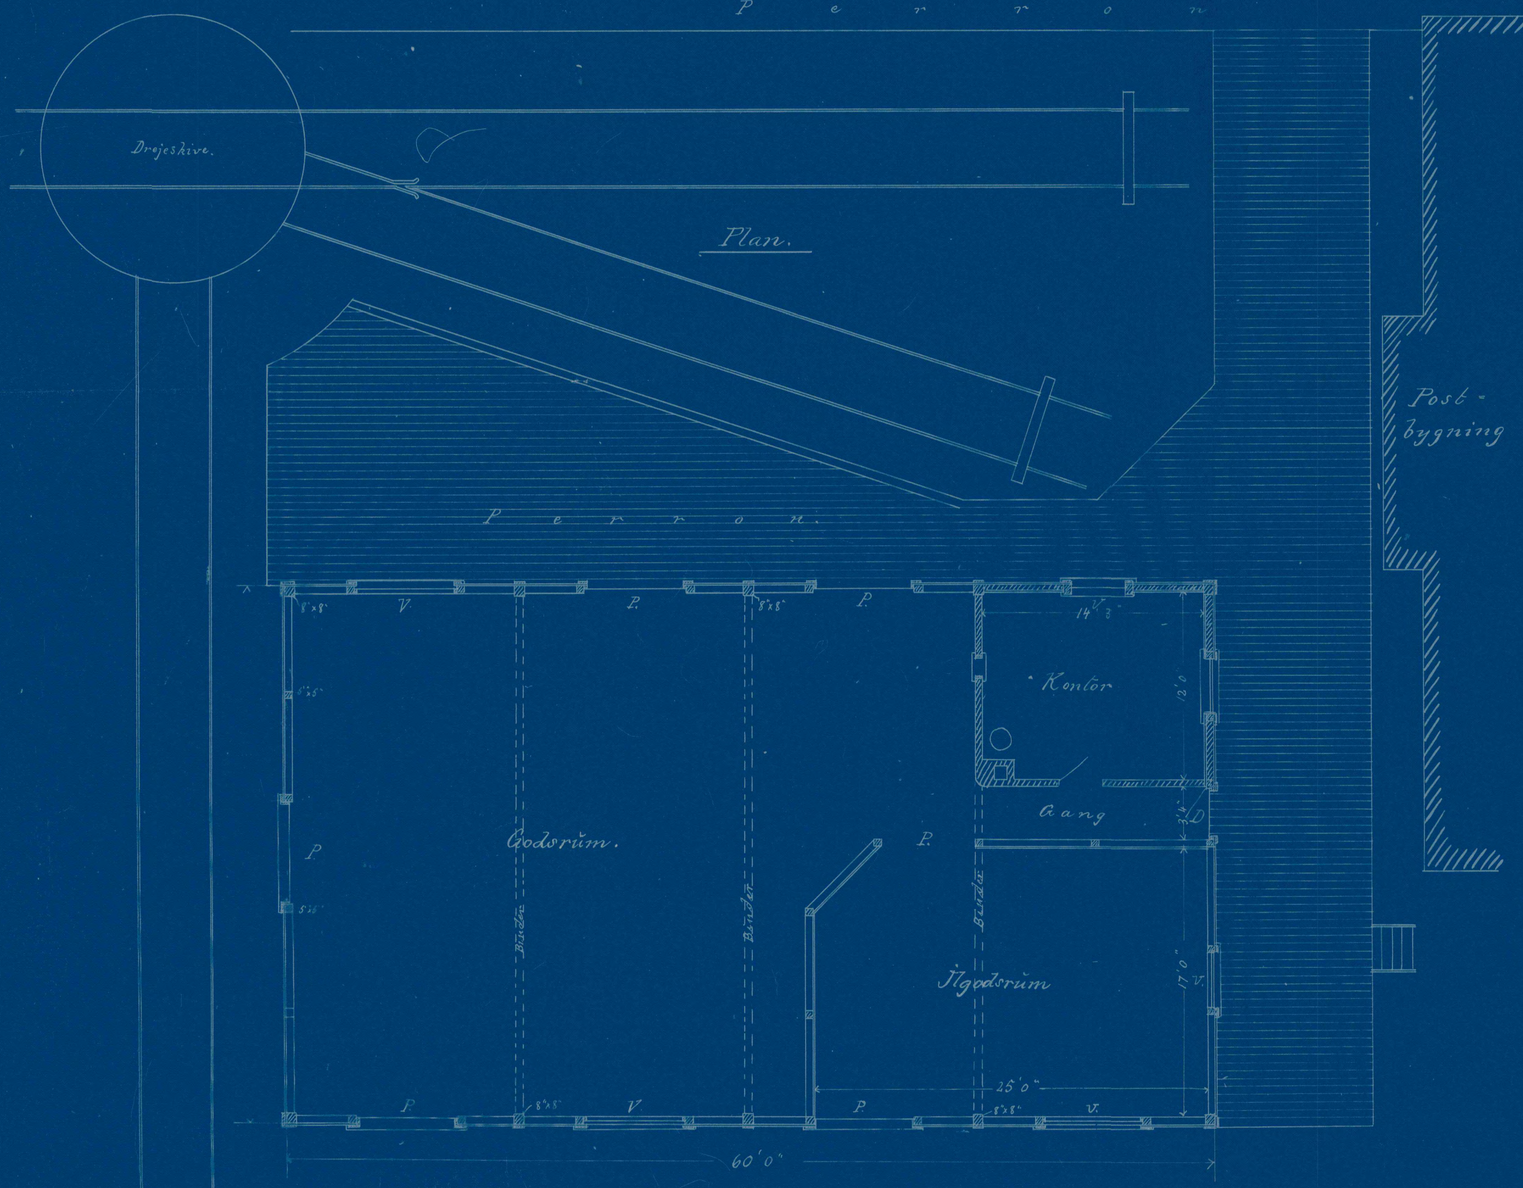


Plan.

Post-
bygning

Midlertidigt Varehus
paa
Aalborg Station.

Tværsnit

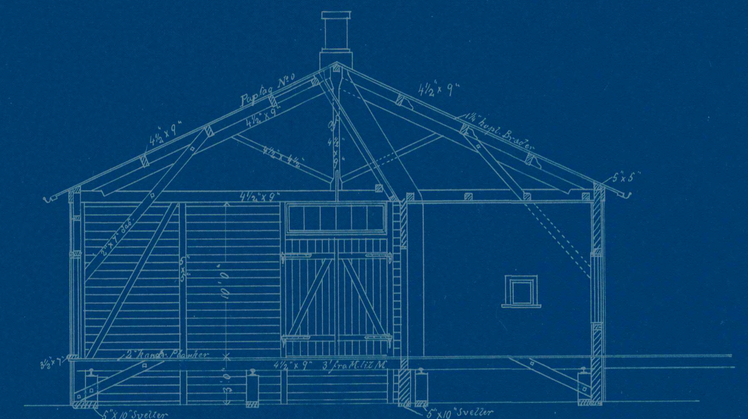

1:72

0 5 10 20 30 40 Fod.

Aalborg d. 27/7 98
A. Wolfhagen.