

Midlertidigt Varehus
paa
Aalborg Station.


Facade.

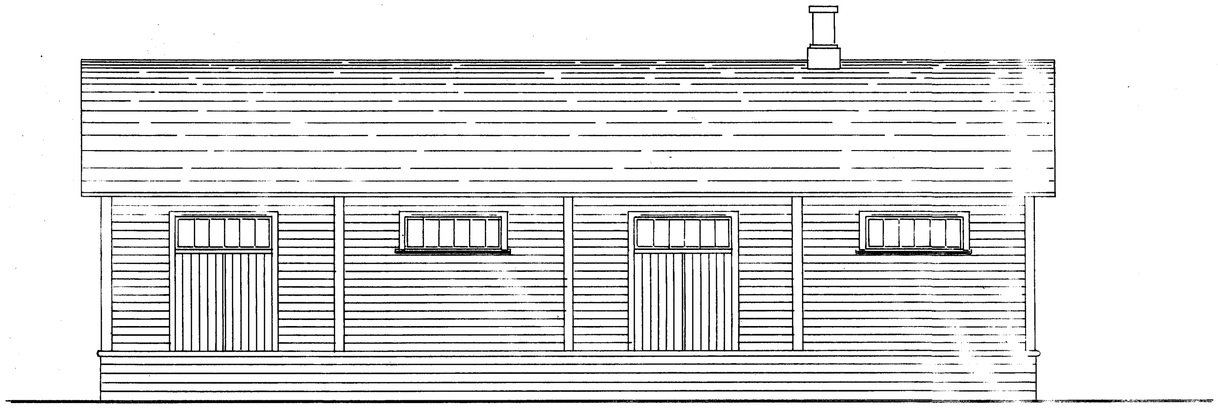

Gavl.

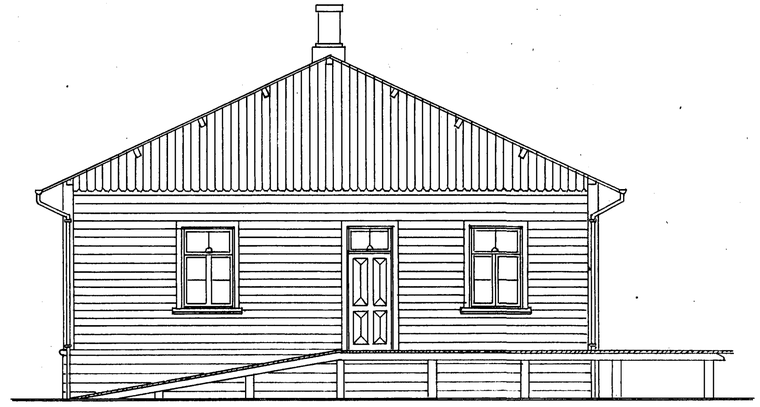


Perron.

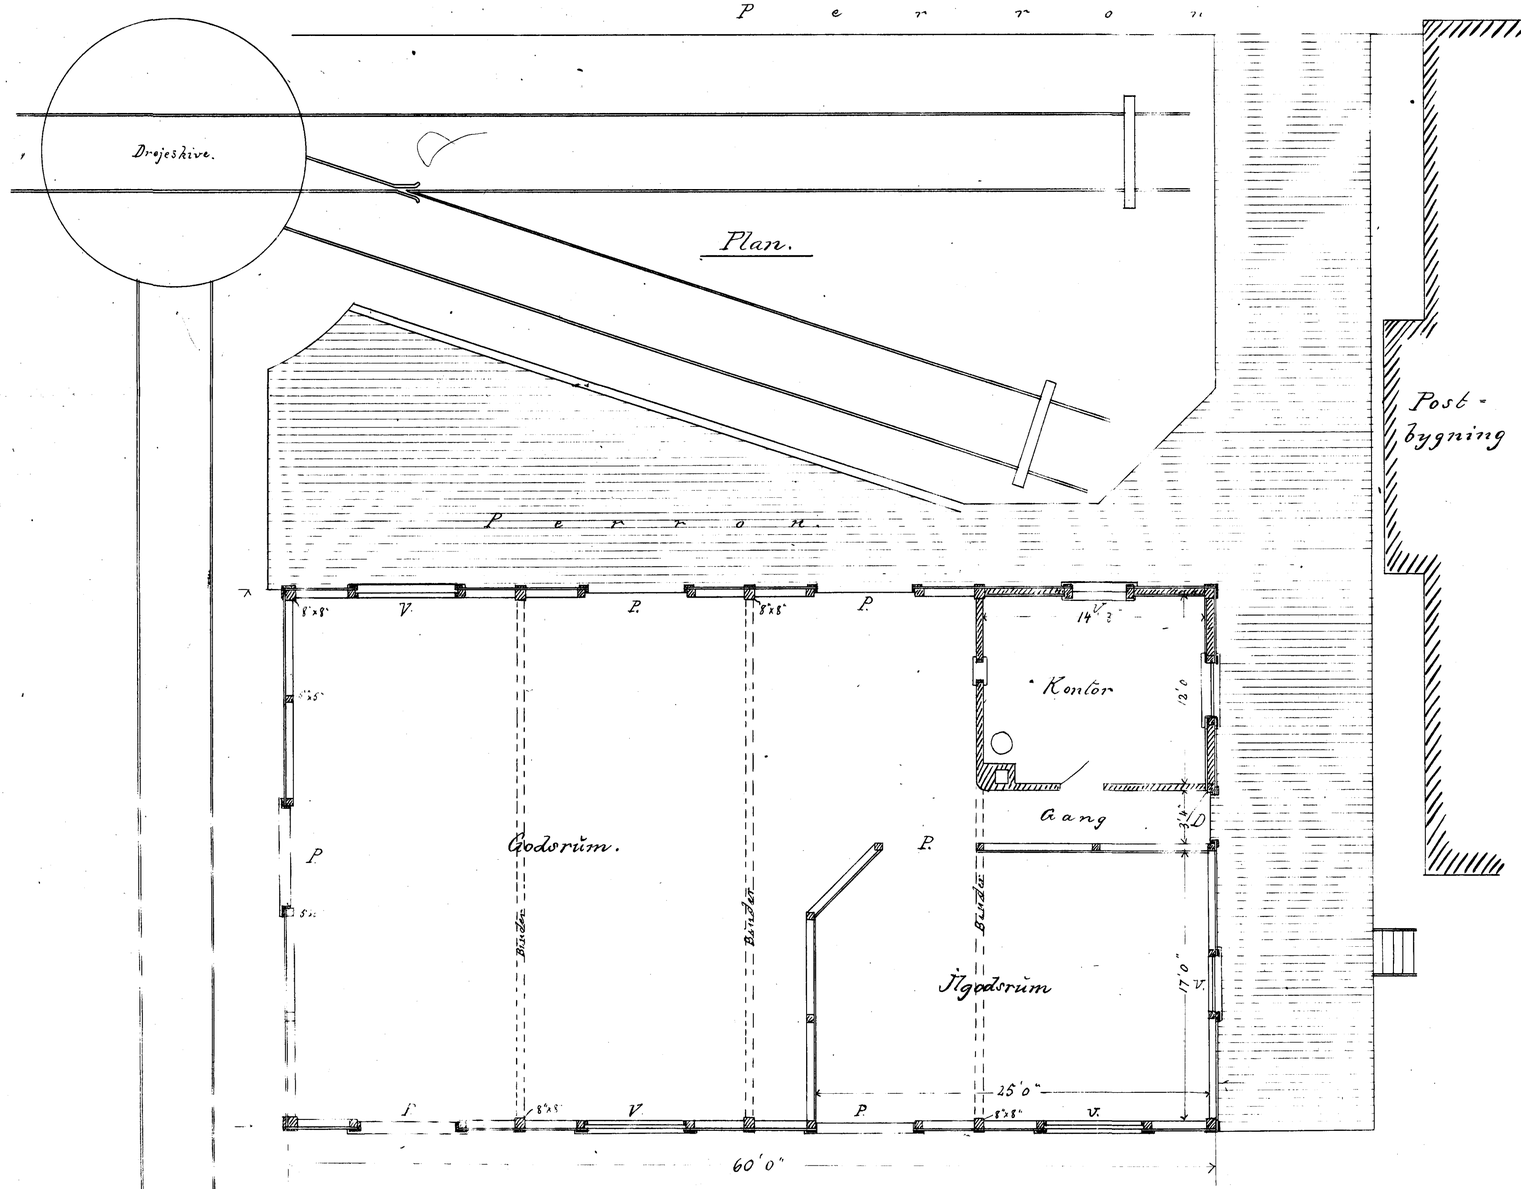

Plan.

Post-bygning

Tværsnit

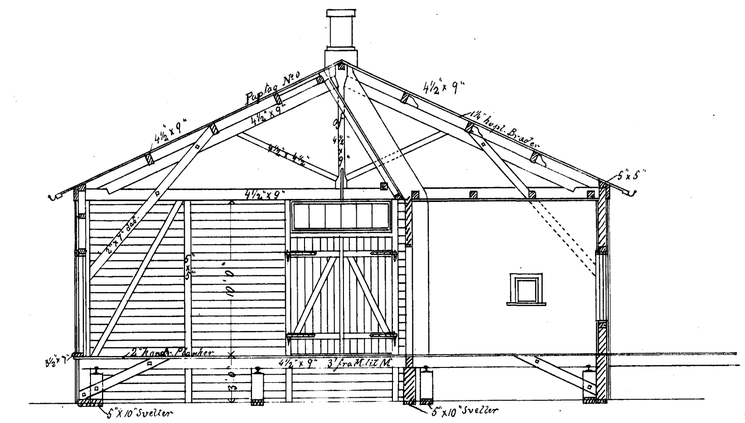

1:72

0 5 10 20 30 40 Fod.

Aalborg § 27/7 98
A. Wolfhagen.