


Mod Forplads.

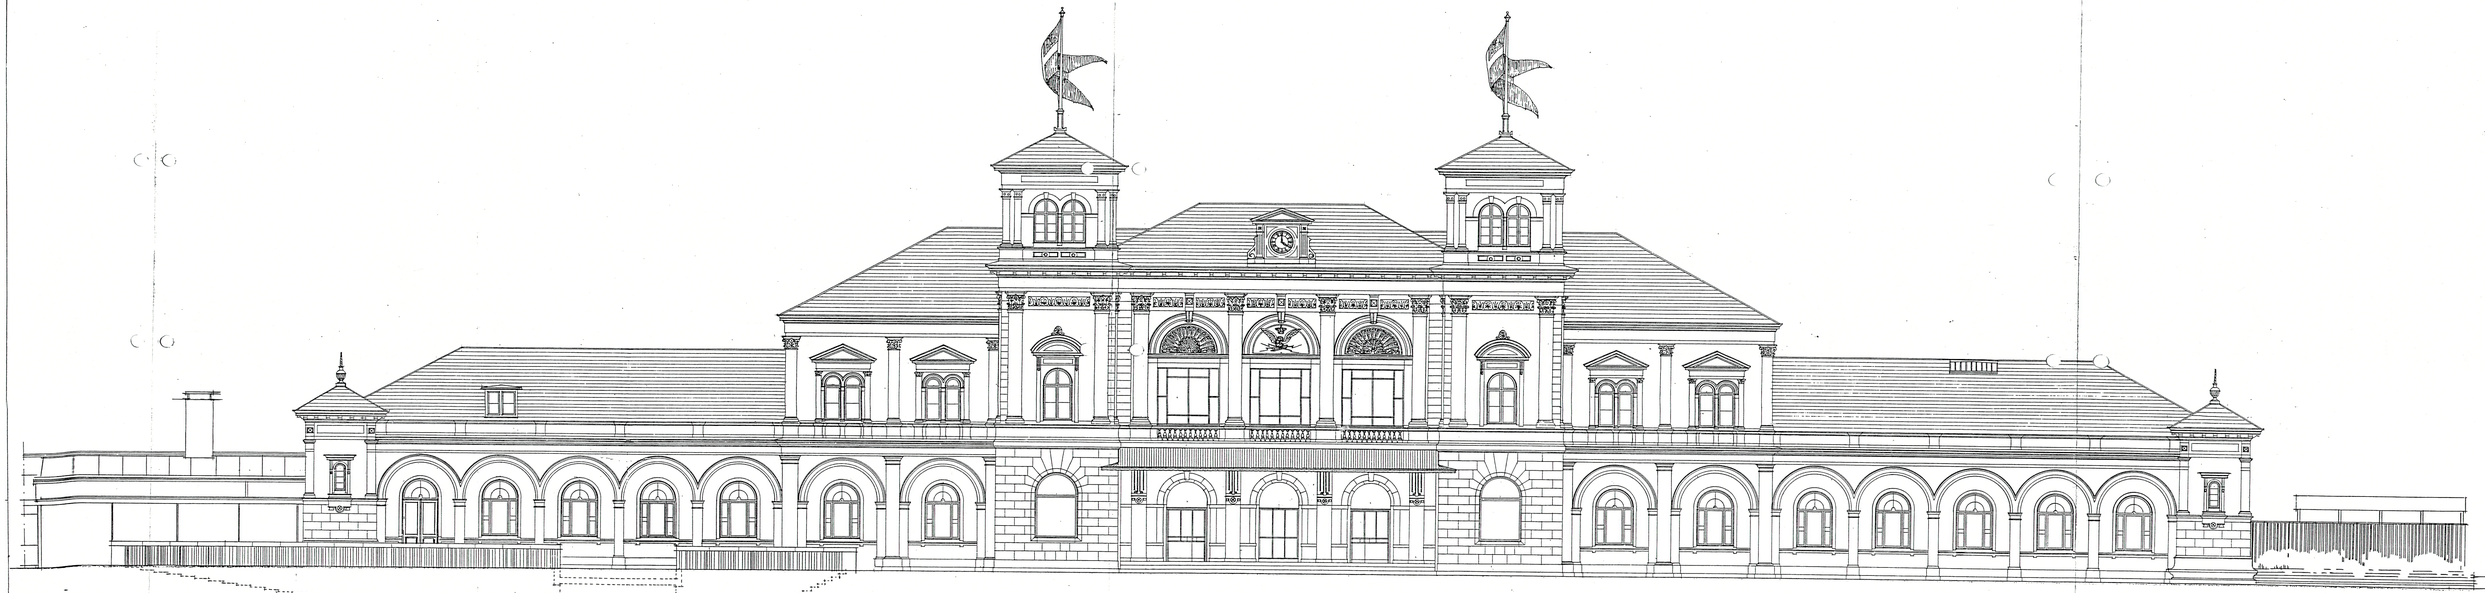

Mod Perron.

0 1 MAJ 2000
DSB
Slot & Stationer
Arkivet/Tegning
Jernbanegade 2 B, postboks 419
7000 Fredericia
Tlf. 70 20 24 44
TA-10124-7-113

Revideret: 26-03-1979. Vtt.

B-55/6116 40775
9

Aalborg Station.
Hovedbygningen.
Ombygning 1937-40
Facader. (Revideret Tegning.)

DE DANSKE STATSBANER
BANEAFDELINGEN
OVERARKITEKTEN
d. 31-7-1941.
Reed

1:100	Tegn. af	Erst. Nr.	Erst. Nr.	Tegn. Nr.
	E.N.V.	Erst. Nr.	Rev.	