
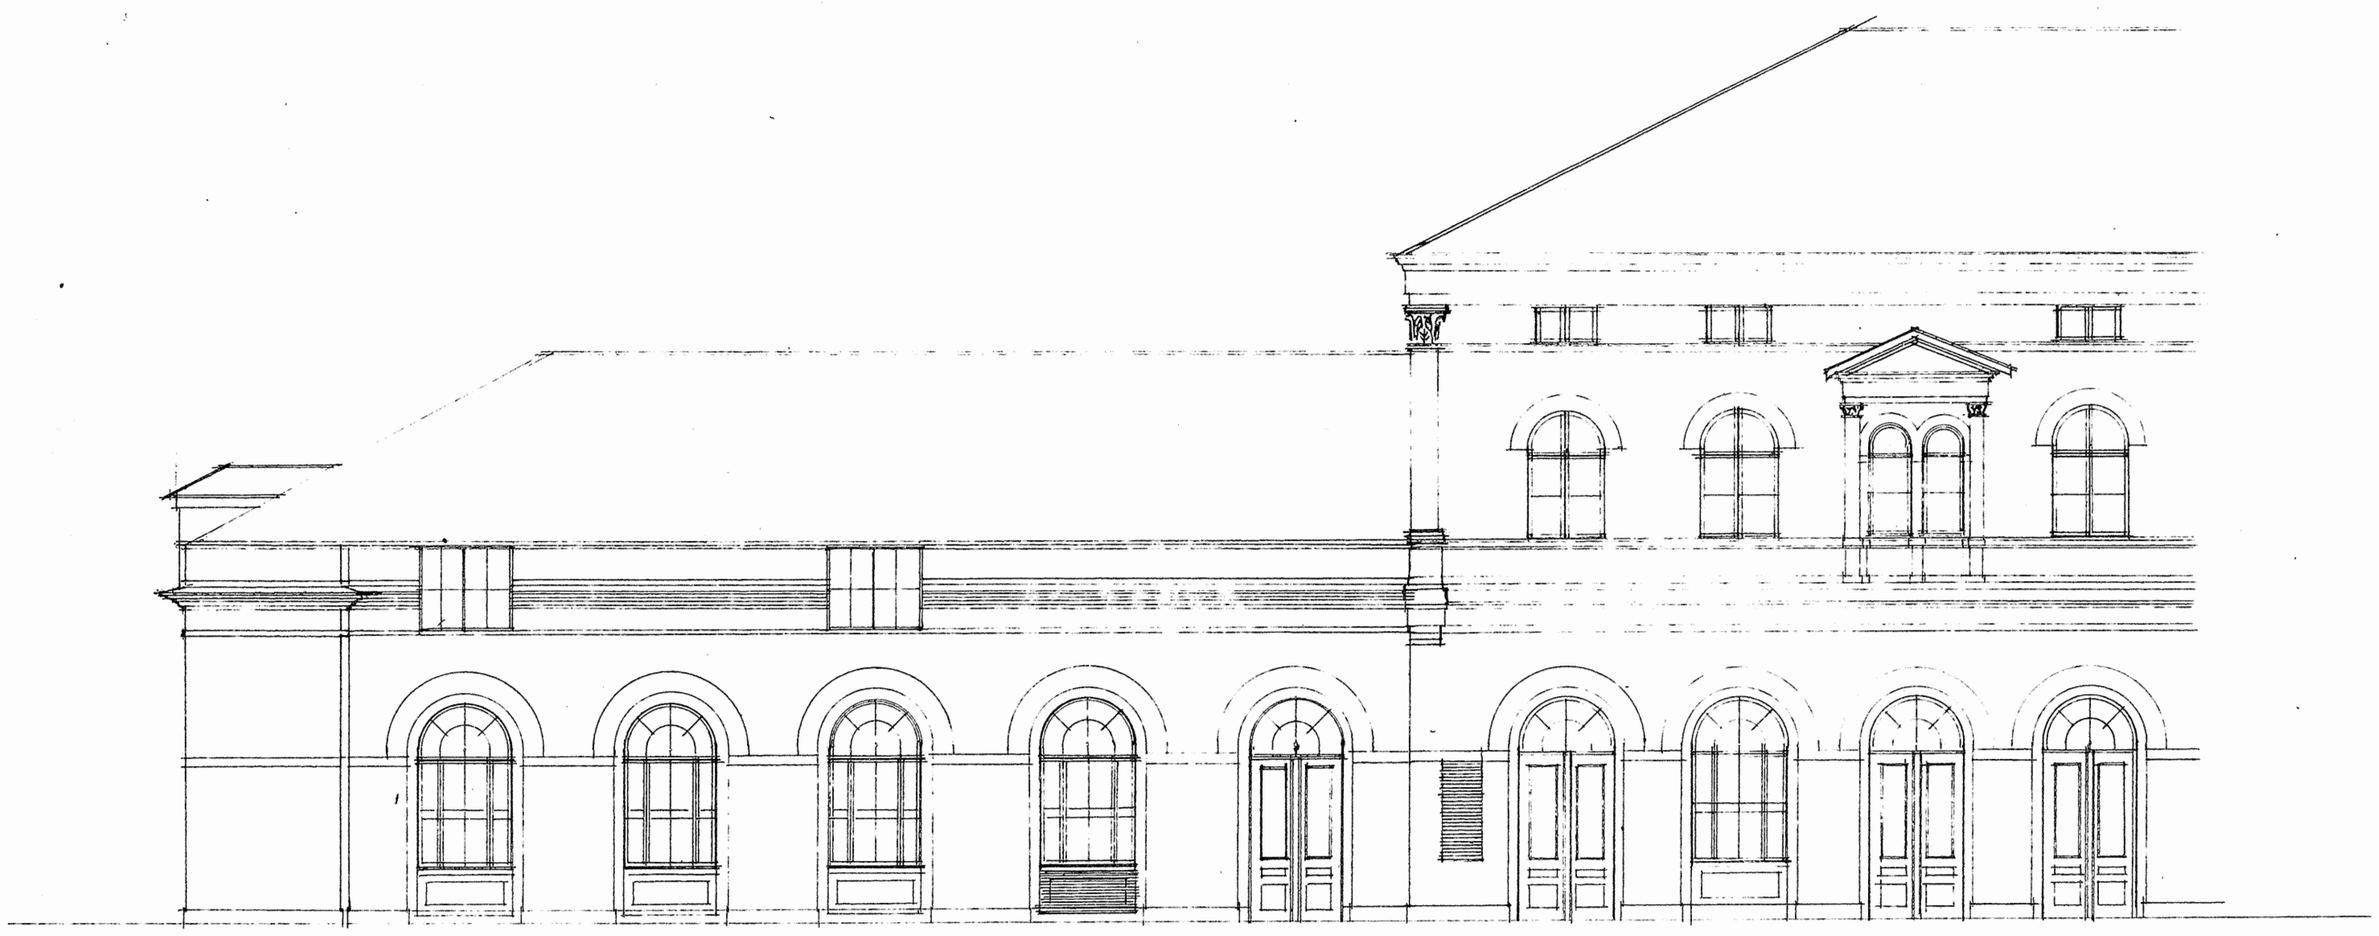


Side mod Perron.

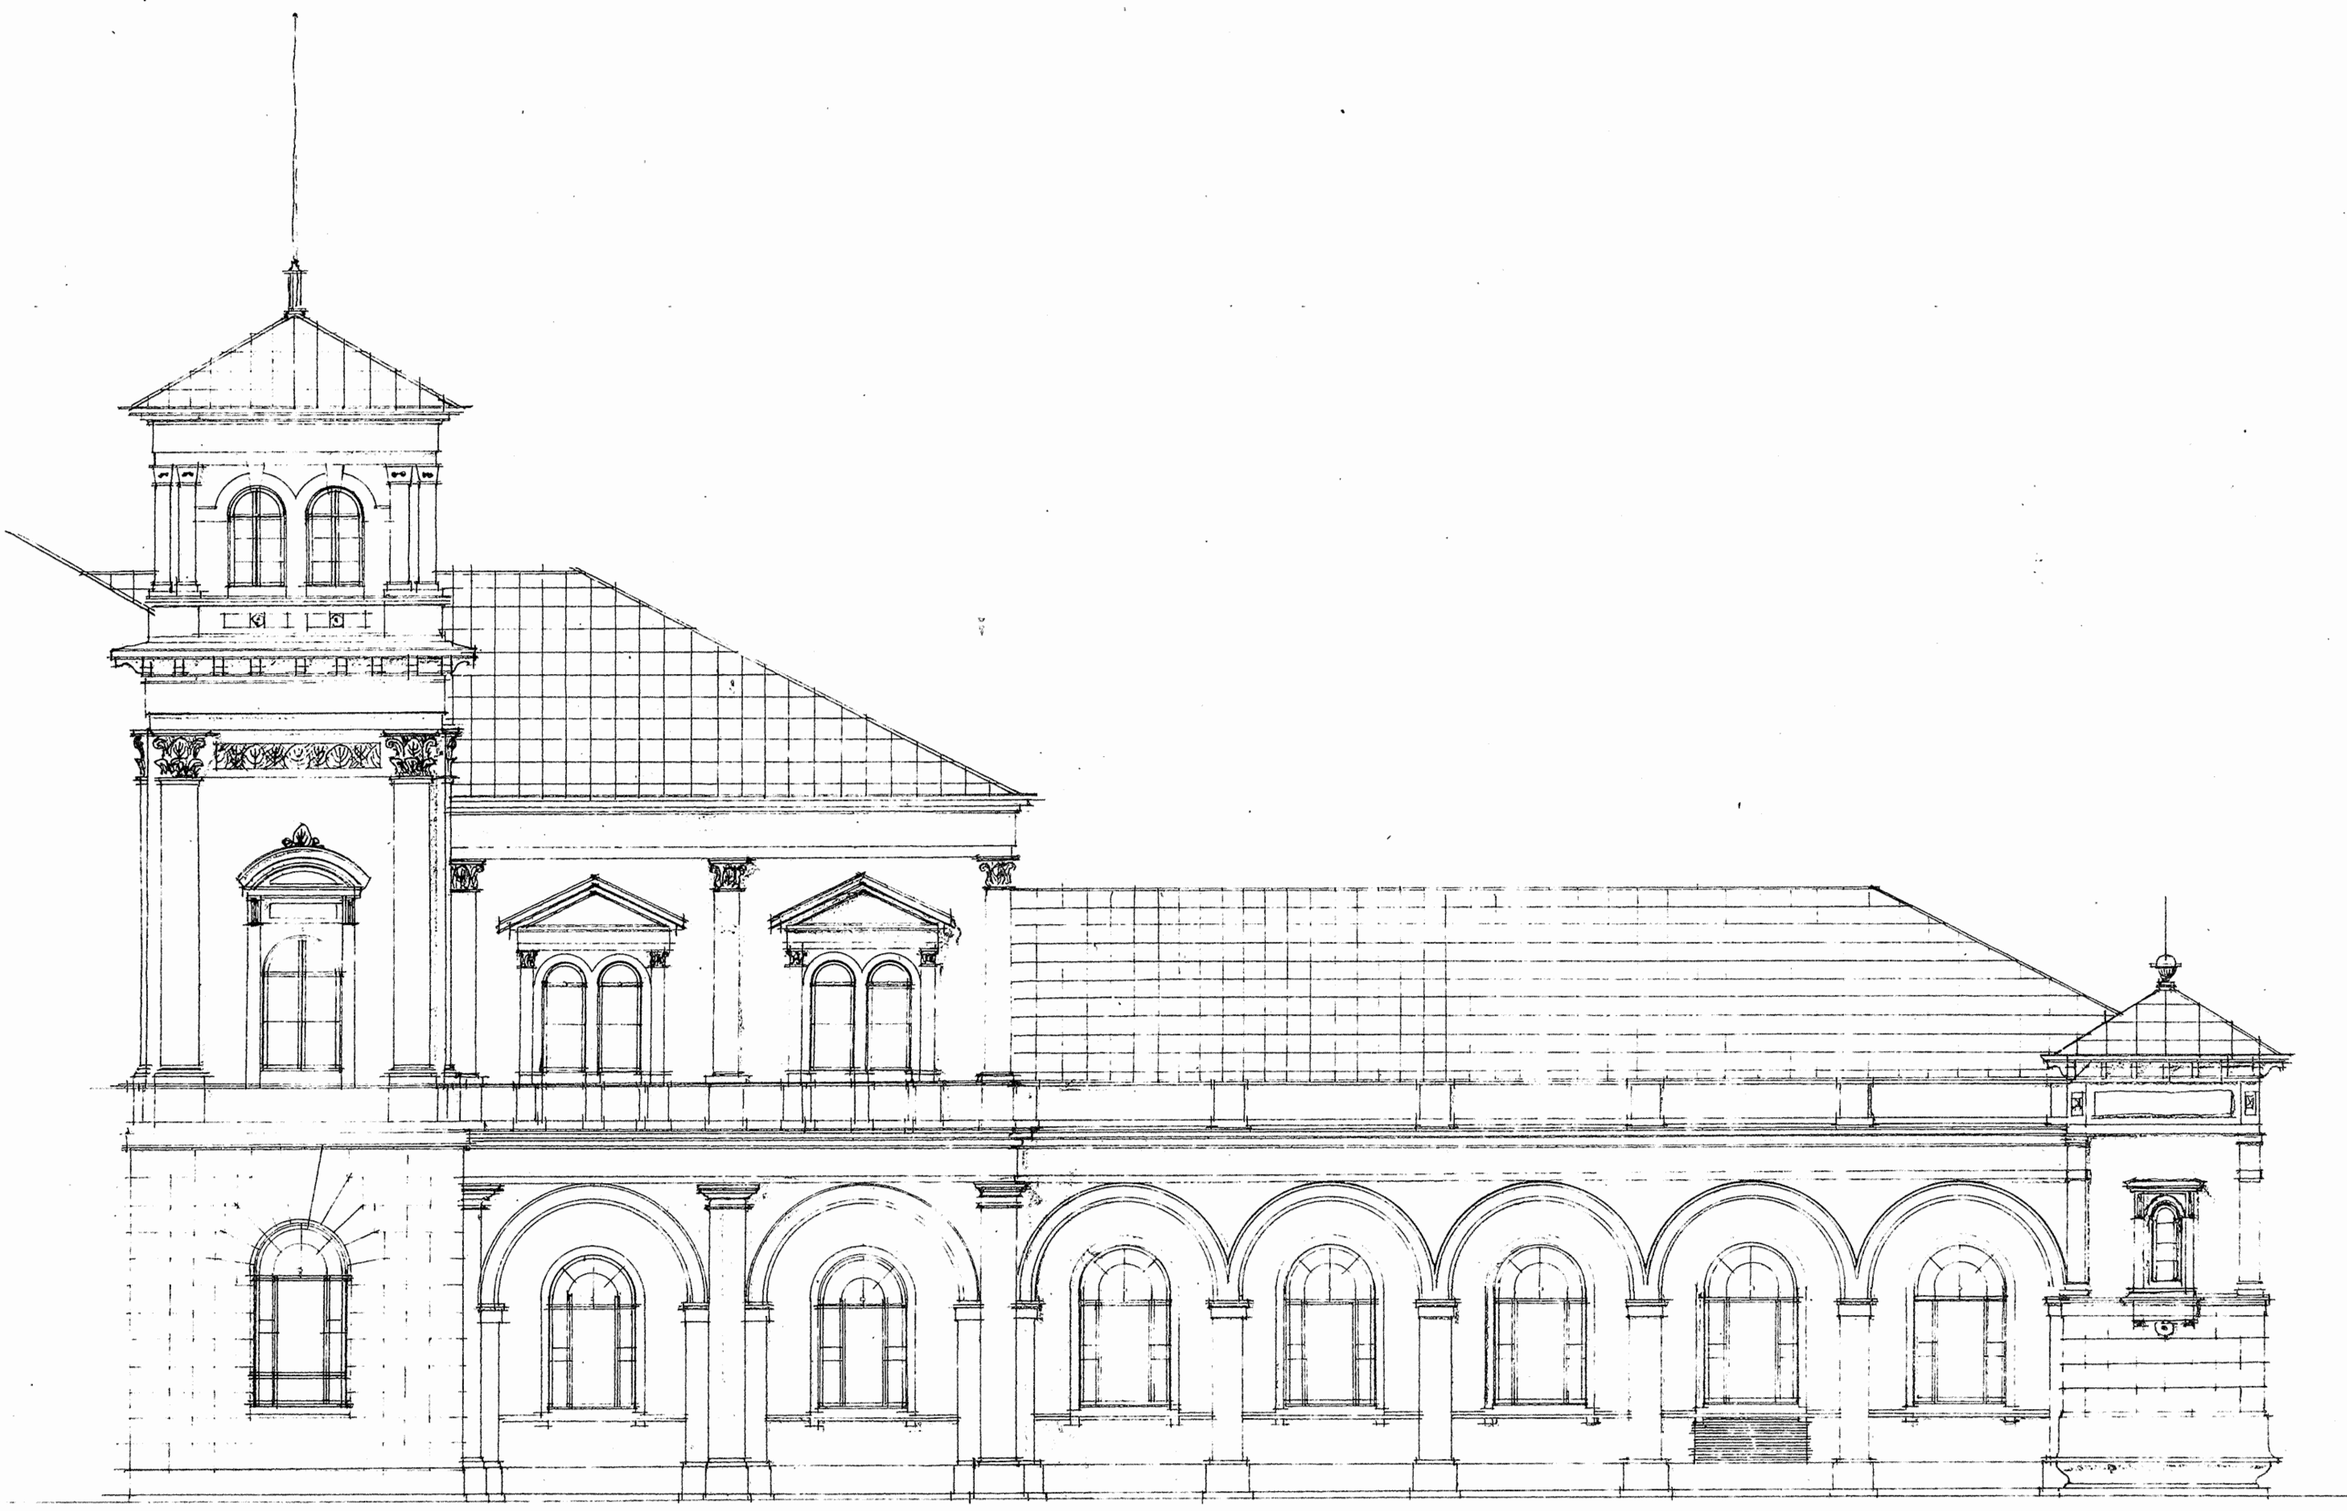

Side mod Jærnbanepladş

LØBE NR.
Skab 66
Hylde 23
BANEAFDELINGEN

10 5 0 1 2 3 4 5 6 7 8 9 10 11 12 13 14 15 16 17 18 19 20 21 22 23 24 25 m

1:100.

DE DANSKE STATSBANER
Baneafdelingen Overarkitekten

Aalborg Station.
Ombygning af Hovedbygning
Facader.

Tgn. Nr. 6903	Mstf 1:100	1 · 12 · 1937
Tgn af: SC	Rev.	