

OPLYSNING


Rørlampet

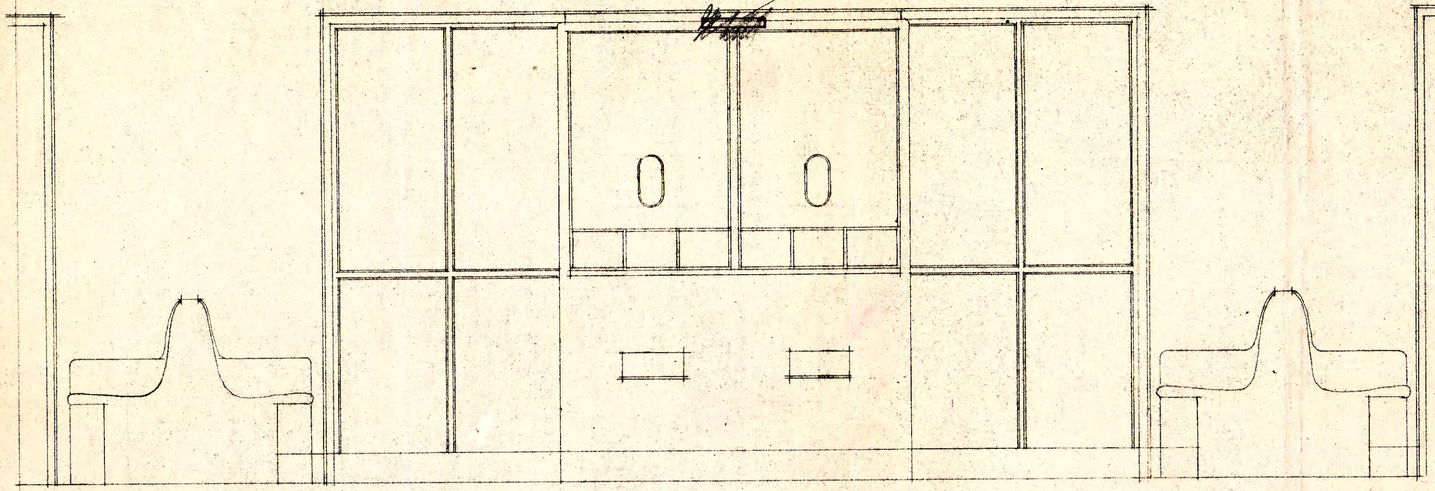

Facade

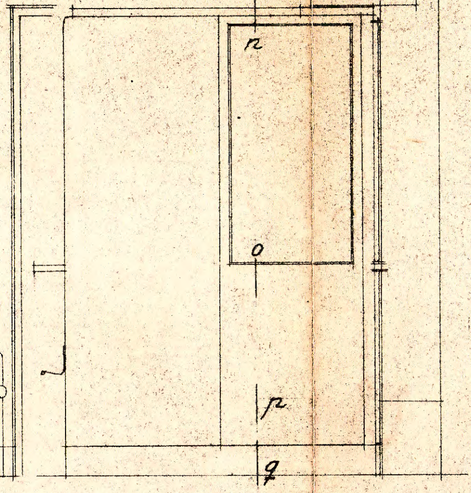


Side med Dør.

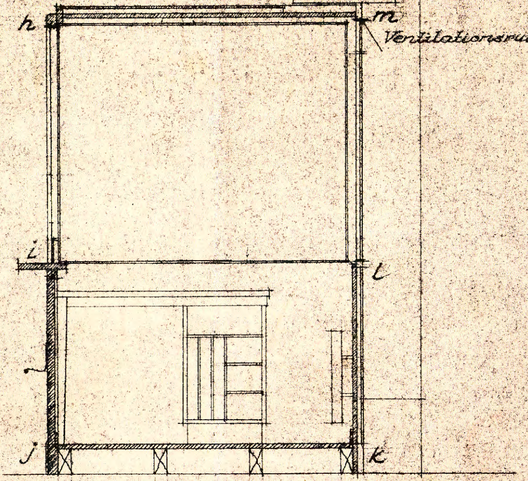


Snit

Rørlampet (i Lighed med Køreplanstavlen)

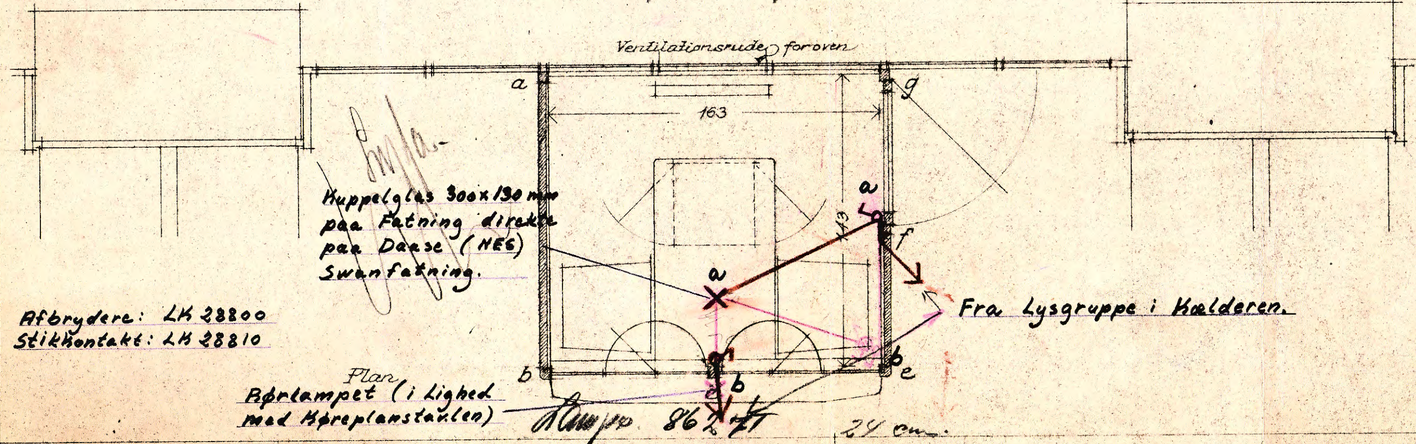

Afbrydere: LK 28800
Stikkontakt: LK 28810

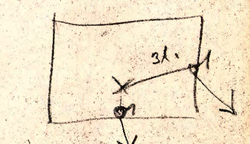



Tegningen udbedes tilbage med evt. Rettelser paa Førte.

Aalborg Station
Hovedbygningen
Forslag til Oplysningsbox i Forhal
Plan, Snit og Facader
Elektrisk Lysinstallation.

1:20

Tegnet Ing. Arkt. Arkt. Ar. 1277
Pauss: K-B. Arkt. Ar. 1278.

DE DANSKE STATSBANER
BANEAFDELINGEN
OVERARKITEKTEN
den 28.5.48.

Tegn. Ar. 1281