

OPLYSNING


Rørlampet

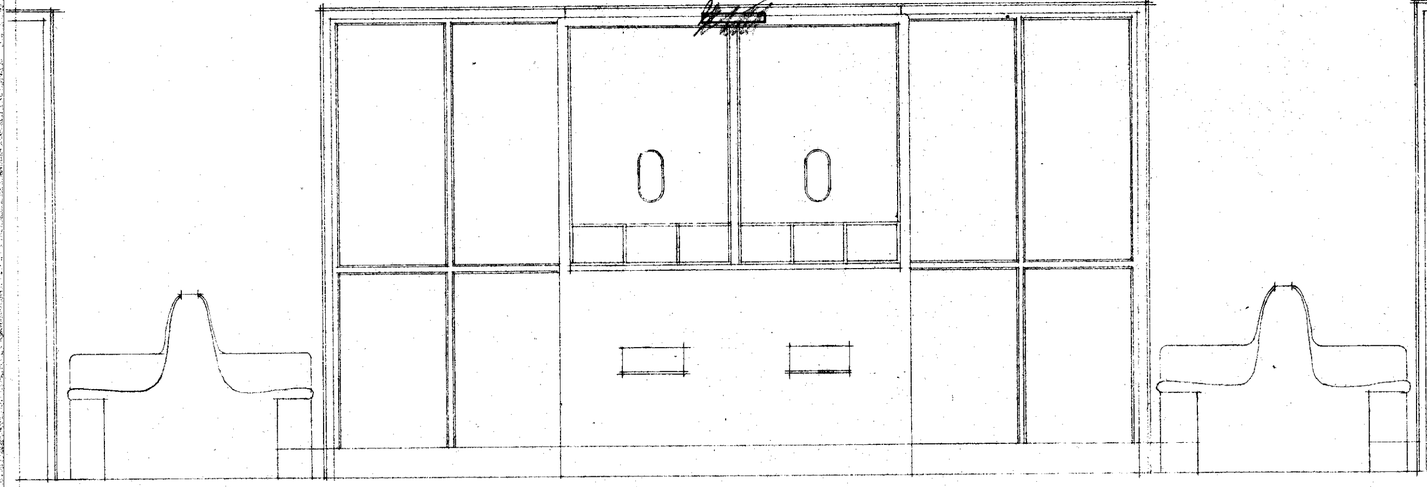

Facade

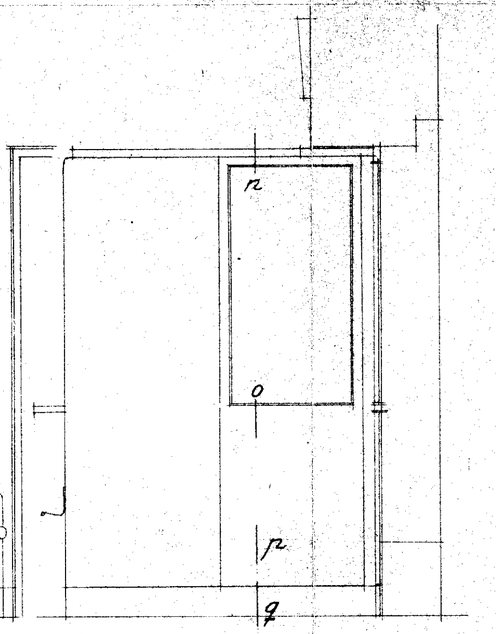


Side med Dør

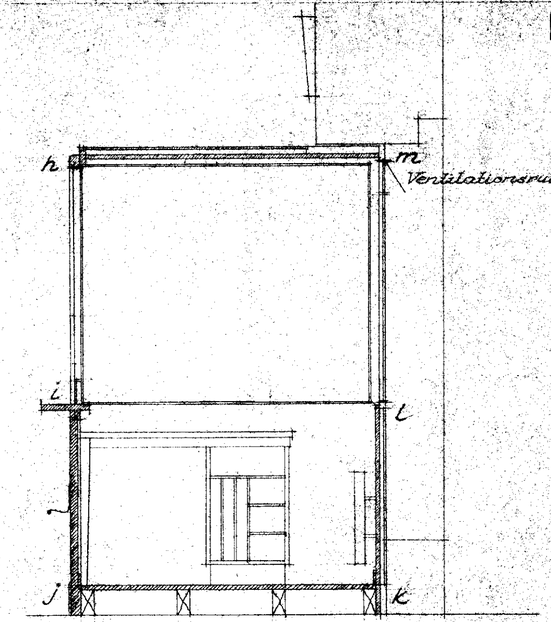


Snit

Passer for Kælderen Bygn. 13

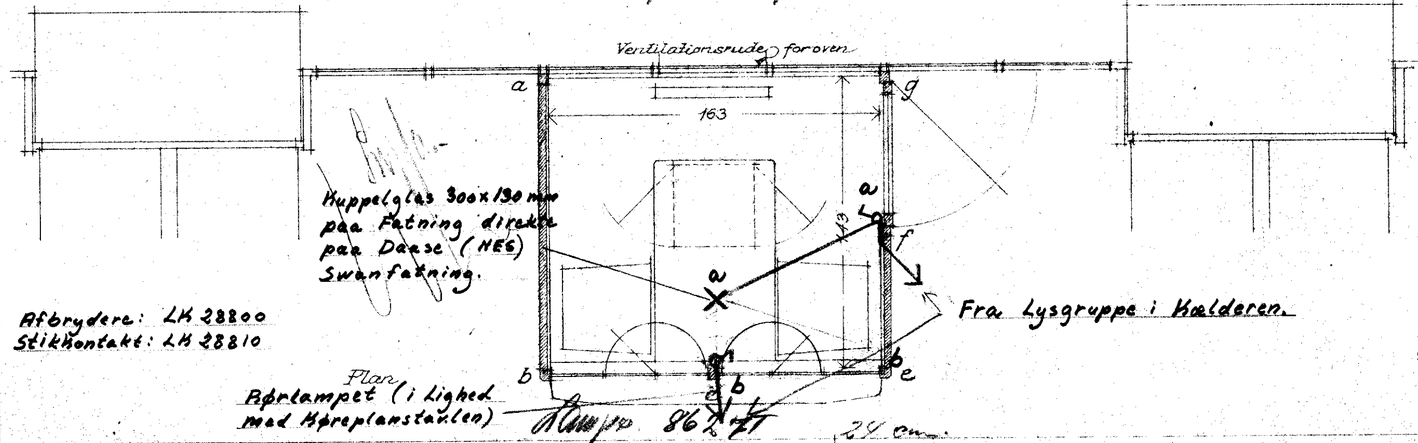

Afbrydere: LK 28800
Stikkontakt: LK 28810

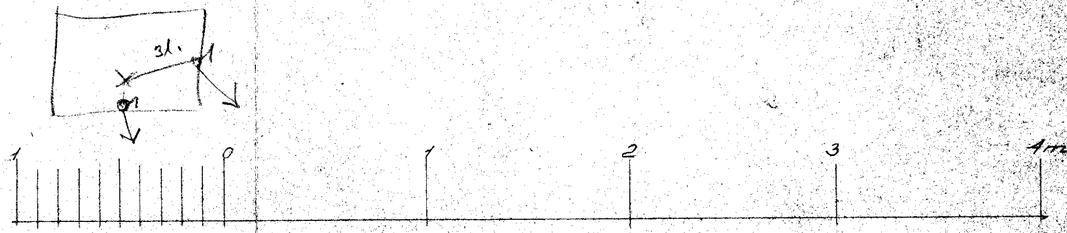

Tegningen udbedes tilbage med evt. Rettelser paa Førte.

Aalborg Station
Hovedbygningen
Forslag til Oplysningsbox i Forhal.
Plan, Snit og Facader
Elektrisk Lysinstallation.

1:20

Tegnet C.N.J. Erst. Ar. 1277
Pauss: K-B. Erst. Ar. 1278.

DE DANSKE STATSBANER
BANEAFDELINGEN
OVERARKITEKTEN
den 28.5.48.

Tegn. Ar. 1281