



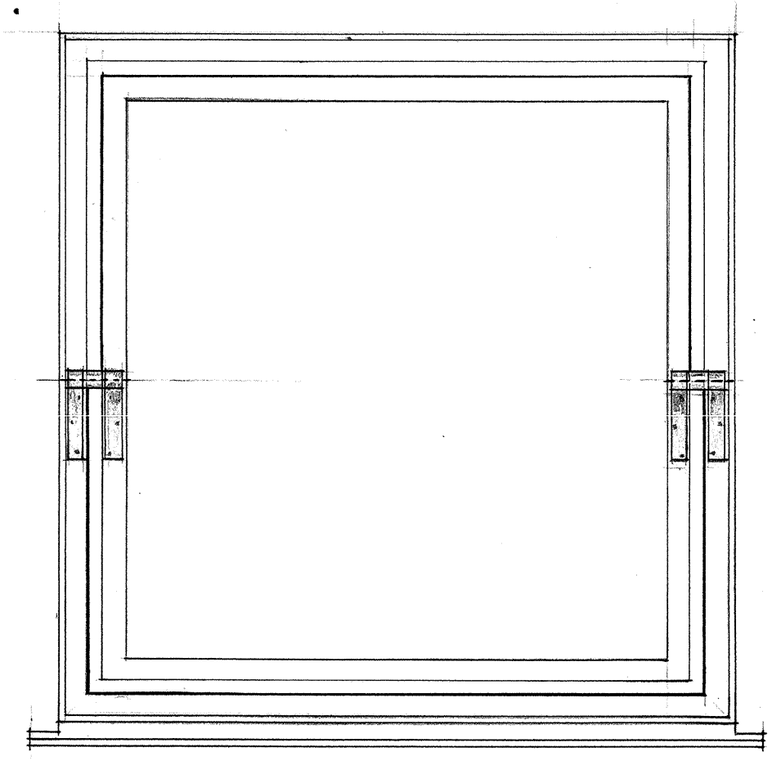


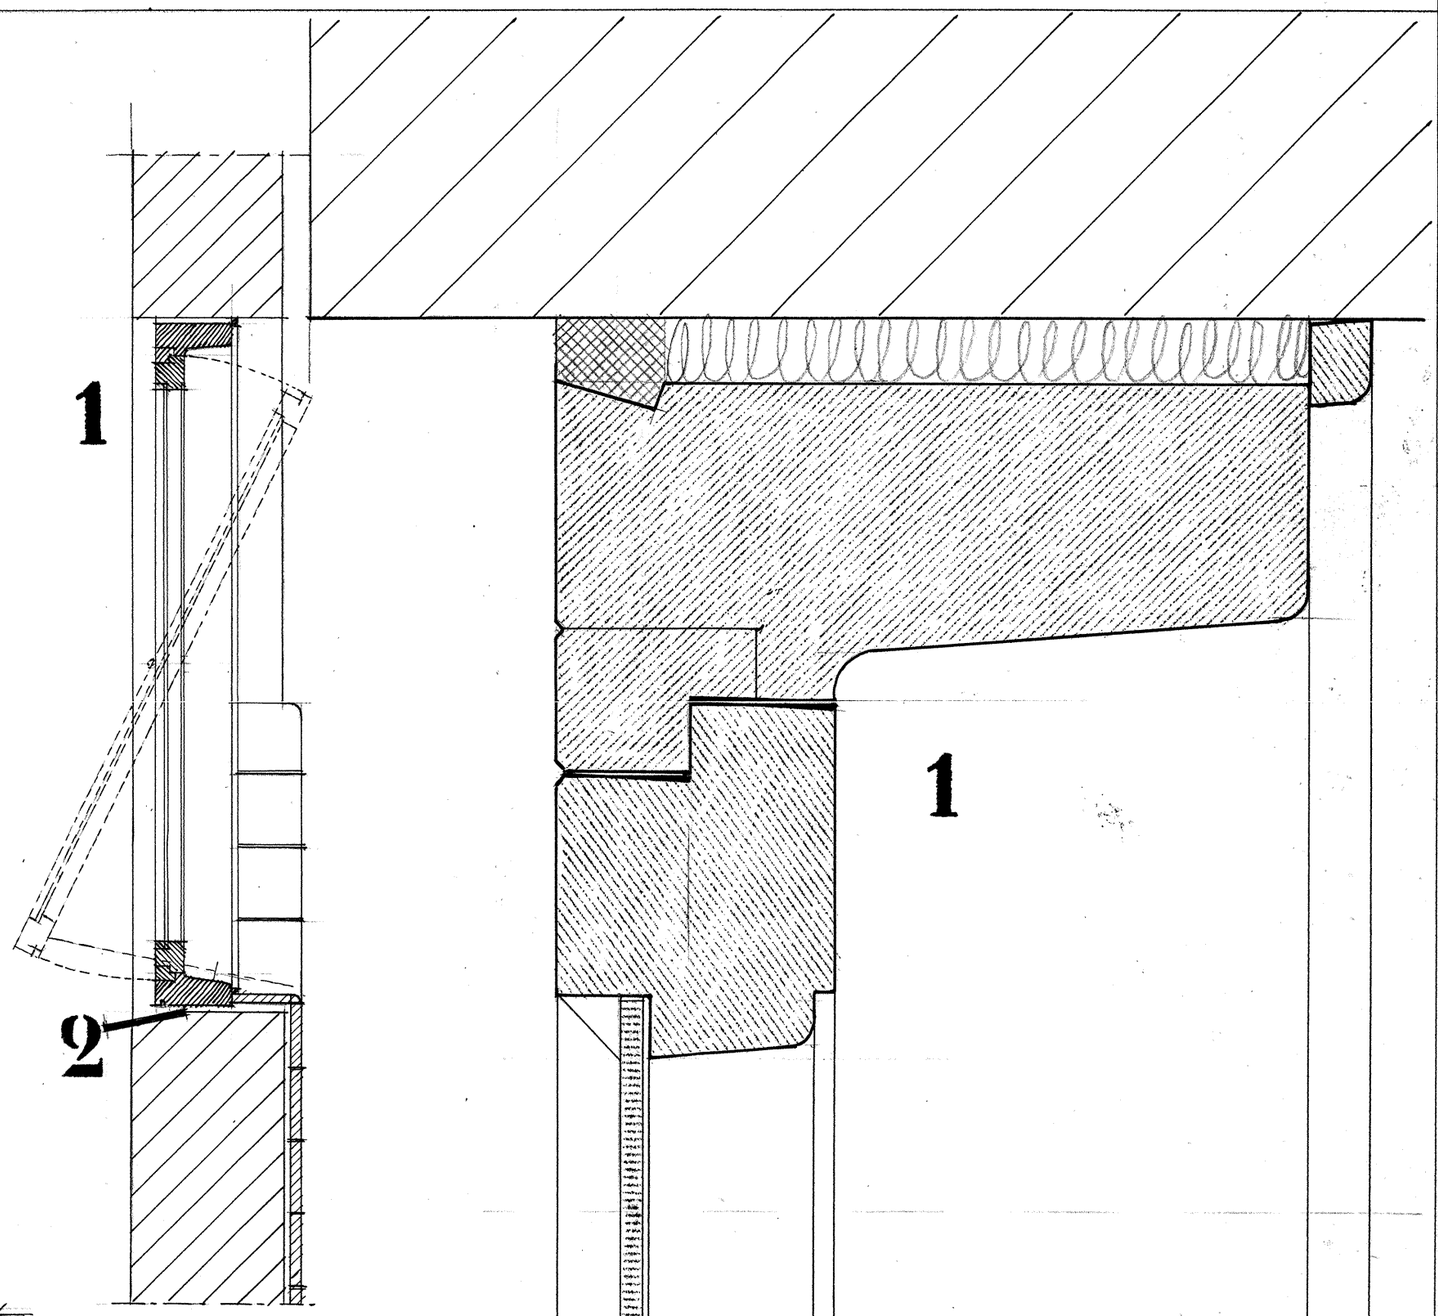

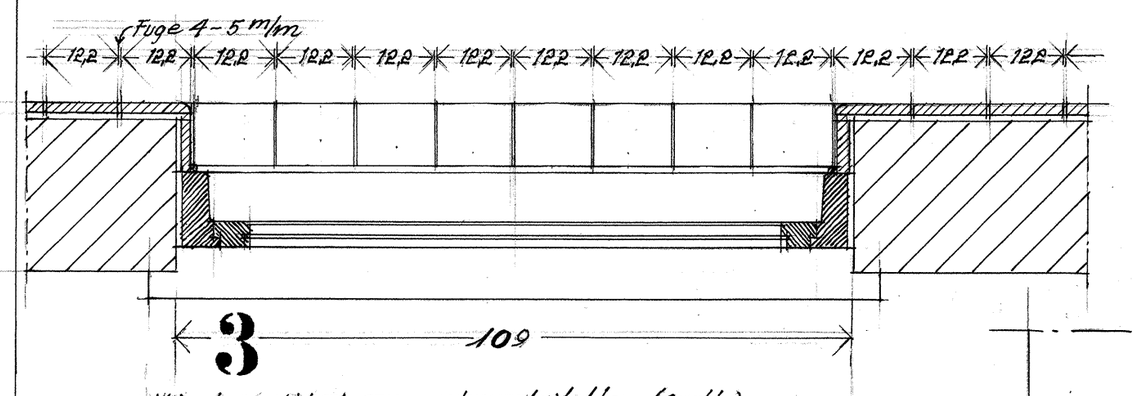

Vindue til dame-og herretoiletter (6 stk.)
Mål tages på stedet.
Mål 1:10.

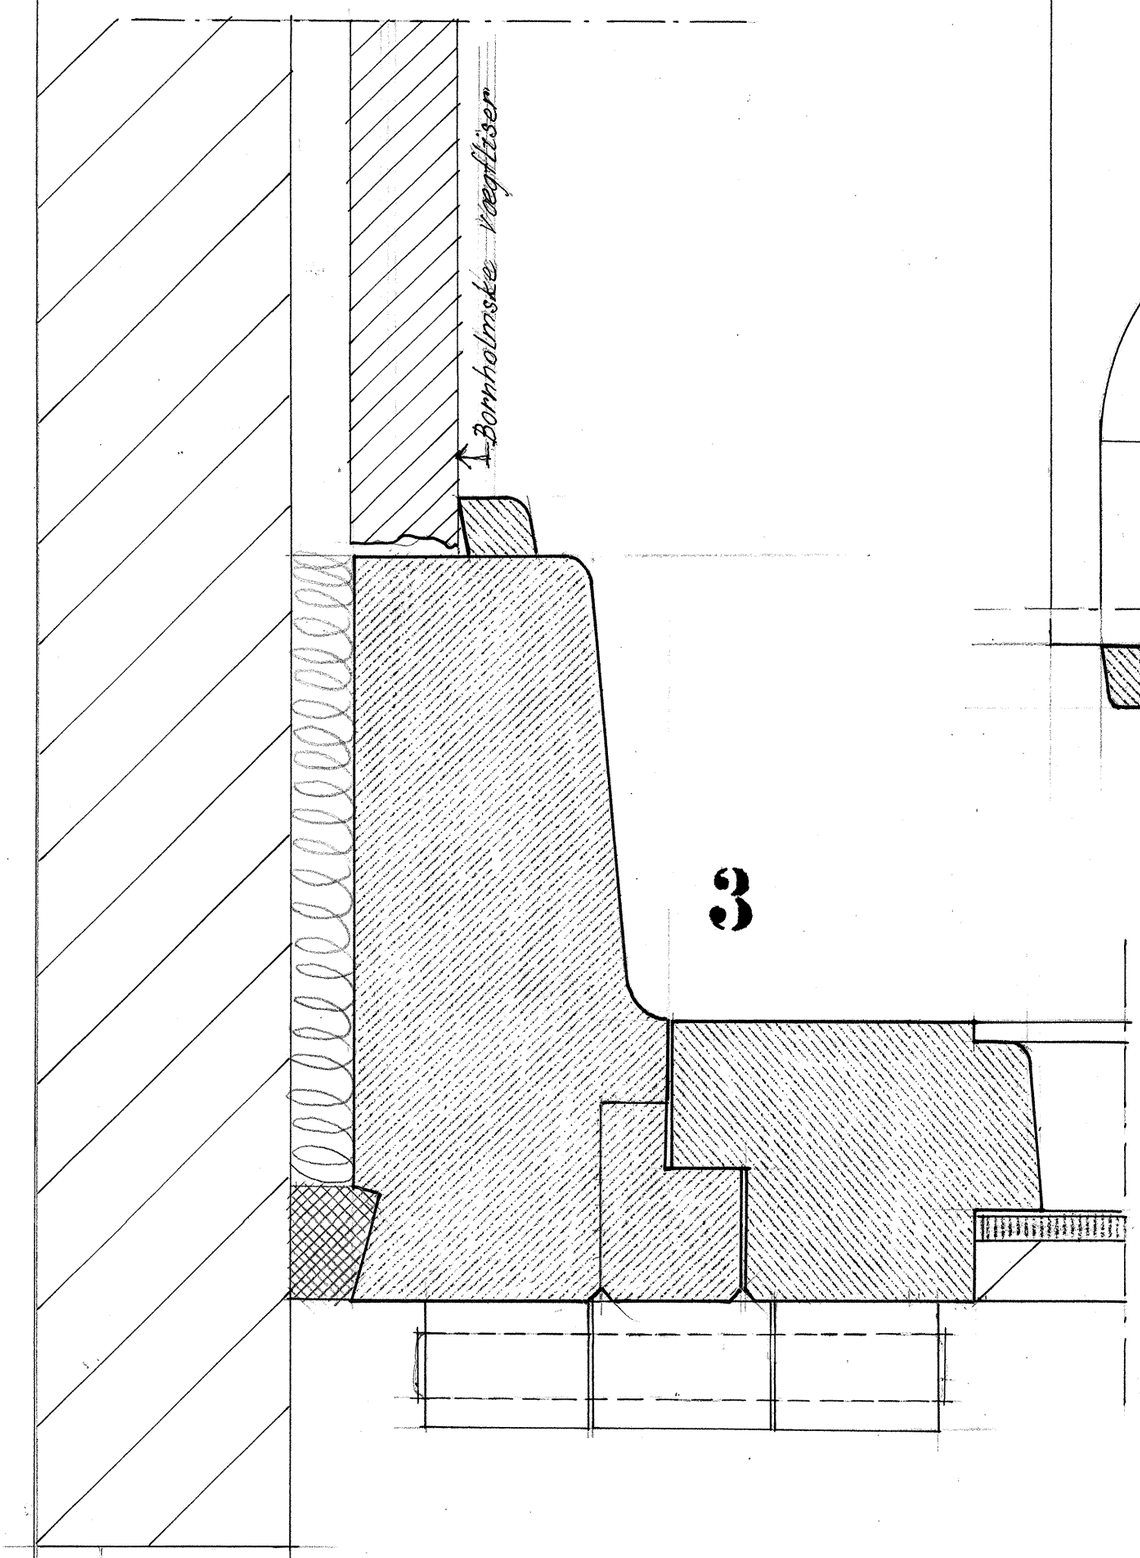

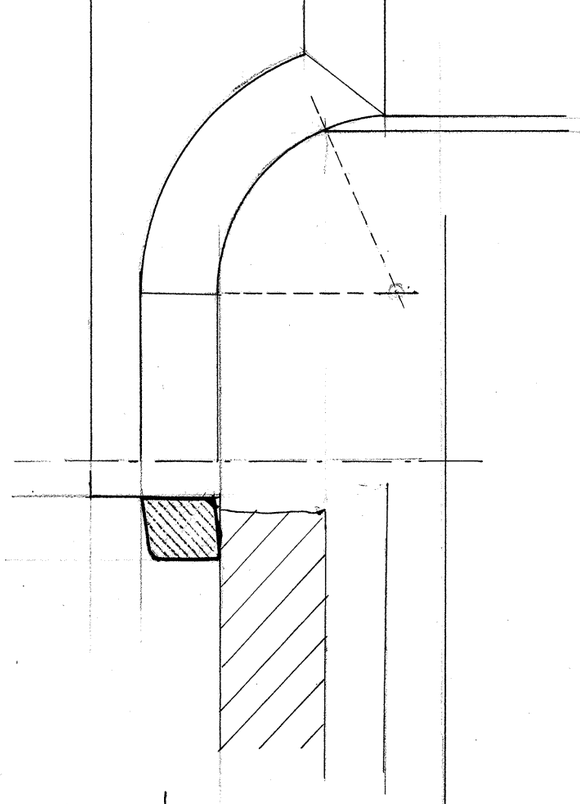

Aalborg station.

Ombygning af toiletbygbygning.
Enkeltheder af vindue i toiletter.

DANSKE STATSBANER
BANEAFDELINGEN
OVERARKITEKTEN
d. 17-1-1950.

1:10 & 1:1 | Tegn af N.S.C. | Pass. Bon.

Tegn nr. 13650

Løbe Nr.
Skab 66
Hylde 23
BANEAFDELINGEN