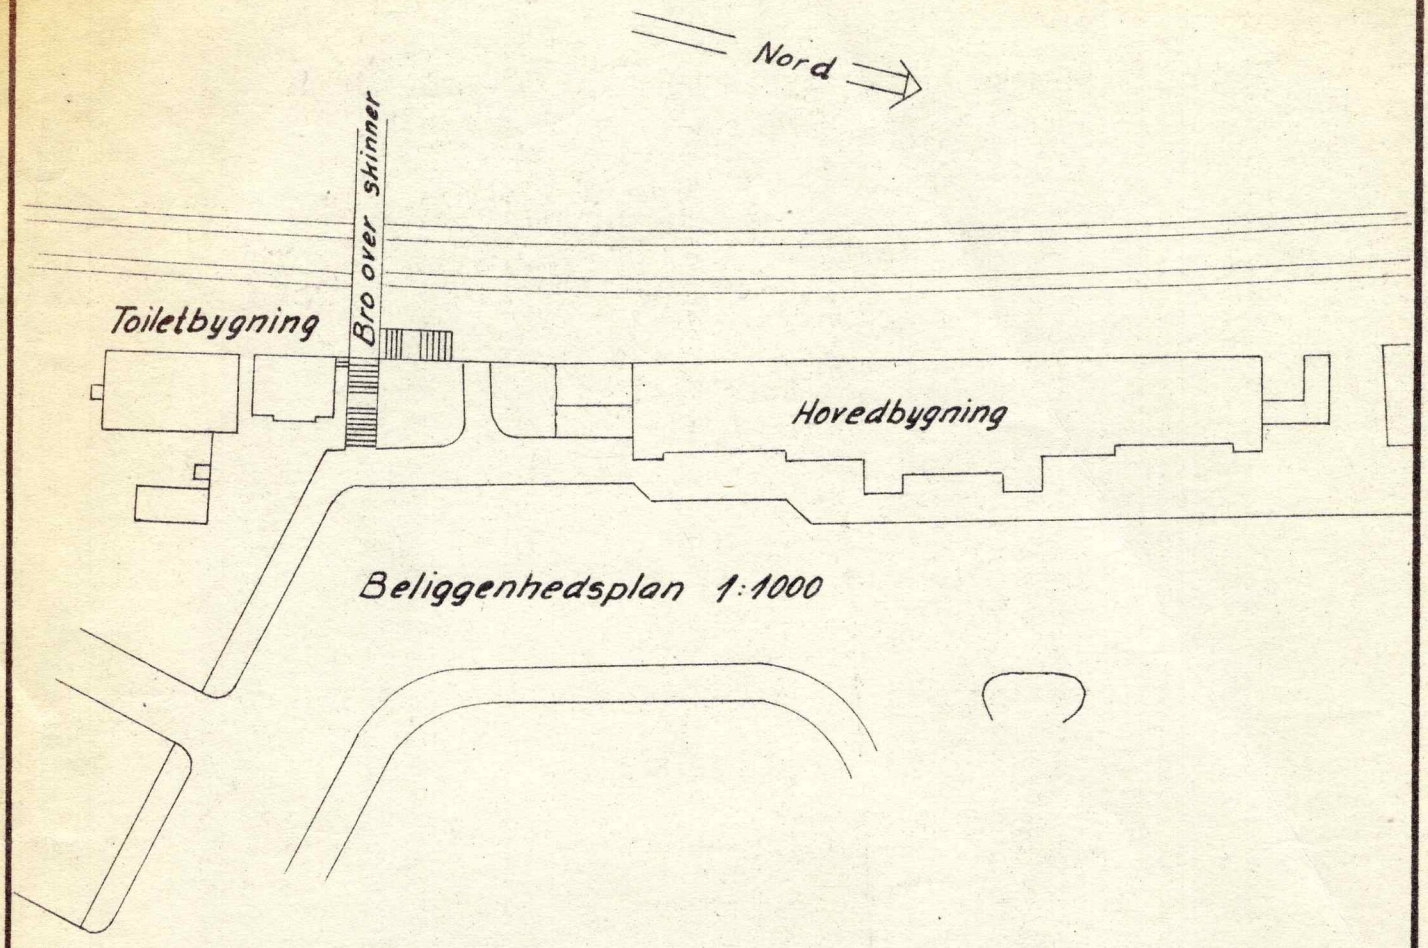

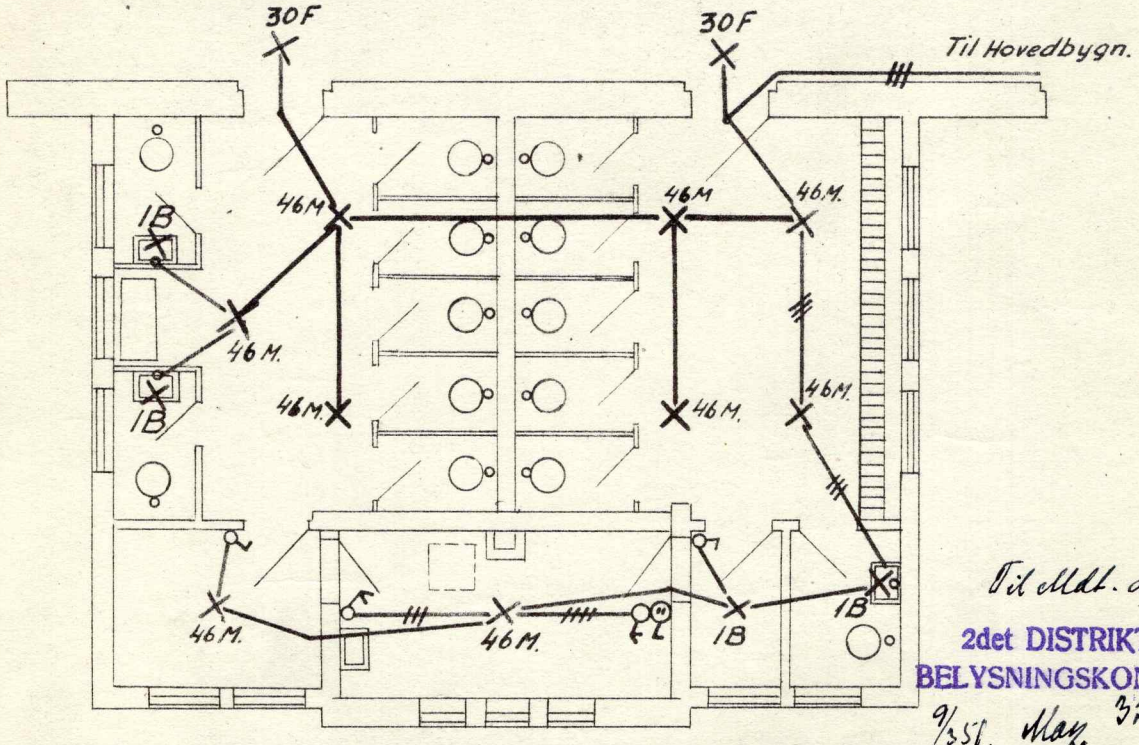

Til Mdt. Aalborg

2det DISTRIKT. M.
BELYSNINGSKONTORET
9/35 f. Mag 326/1951

Baneafdelingen	DE DANSKE STATSBANER	Signalvæsenet
20/2-50 Garsdal	Aalborg Toiletbygning	Rettelser
Konstr.: TBF		a: 4/4-50 A.S. b: c: d: e:
Tegnet: TBF	Rev. efter Udf.: 28/2 51. T.B.F. 1:100 Oark. Tegn: 13681.	13 1836a.
Kontr.: K.g.		