
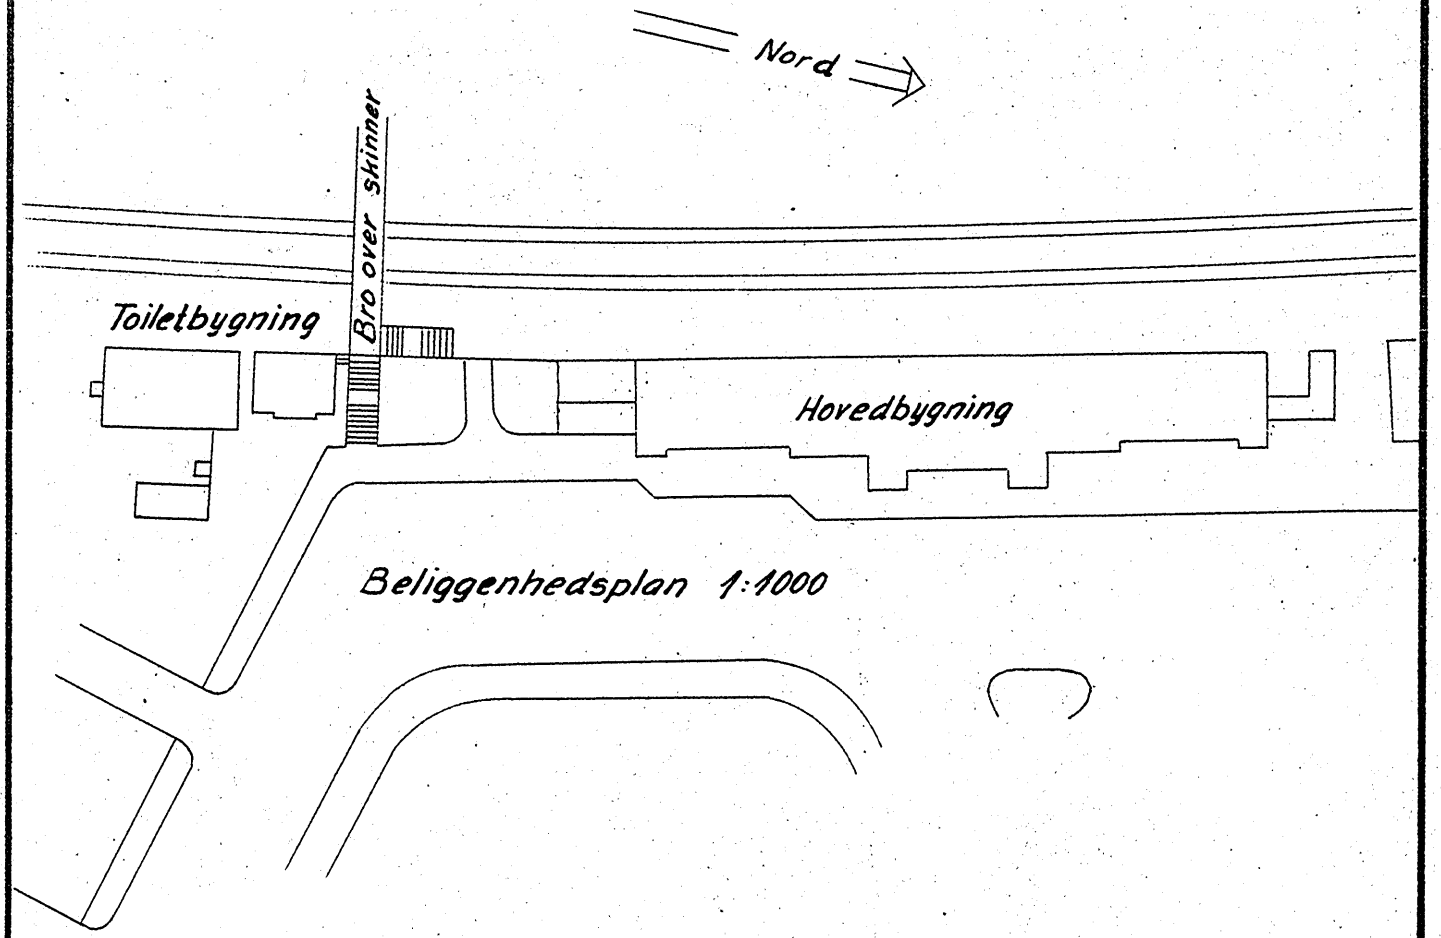


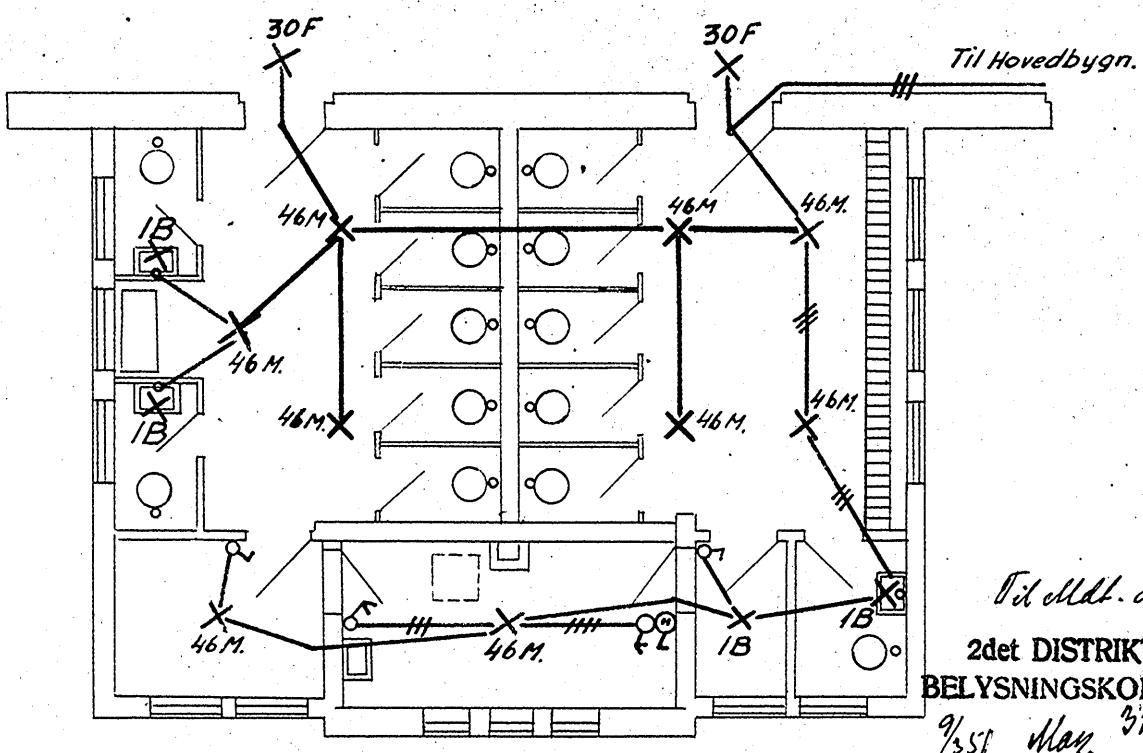

Til Mdt. Aalborg
2det DISTRIKT. M.
BELYSNINGSKONTORET
9/35 f. Mag. 3/26/1951

Baneafdelingen	DE DANSKE STATSBANER	Signalvæsenet
20/2-50 Gasdal	Aalborg Toiletbygning	Rettelser: a 4/4-50 A.S.; b; c; d; e
Konstr.: TBF		
Tegnet: TBF	Rev. efter Udf.: 28/251. T.B.F.	1:100
Kontr.: K.g.	Dsrk. Tegn.: 13681.	13 / 1836a.