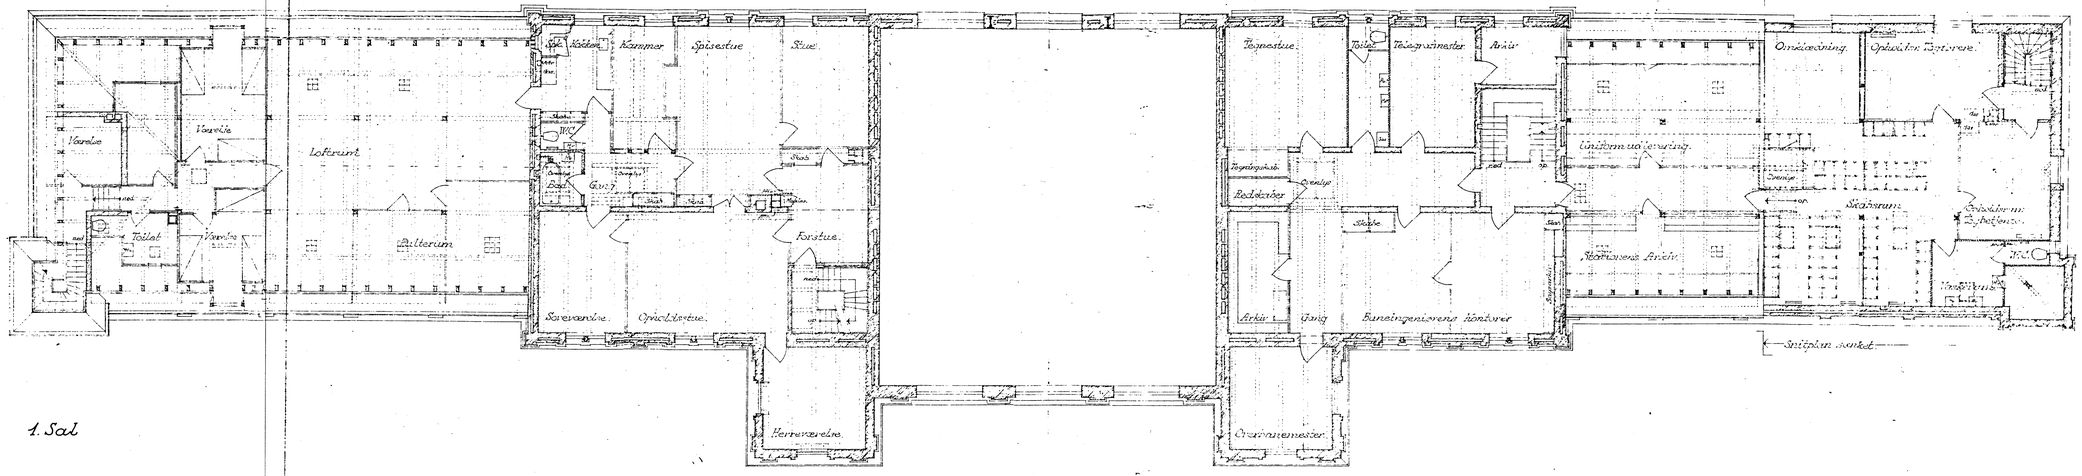


1. Sal

0 1 2 3 4 5 6 7 8 9 10 11 12 13 14 15 16 17 18 19 20 21 22 23 24 Meter

Aalborg Station
Hovedbygningen
Ombygning 1954
Plan af 1. Sal
1:100

Tegn. nr.