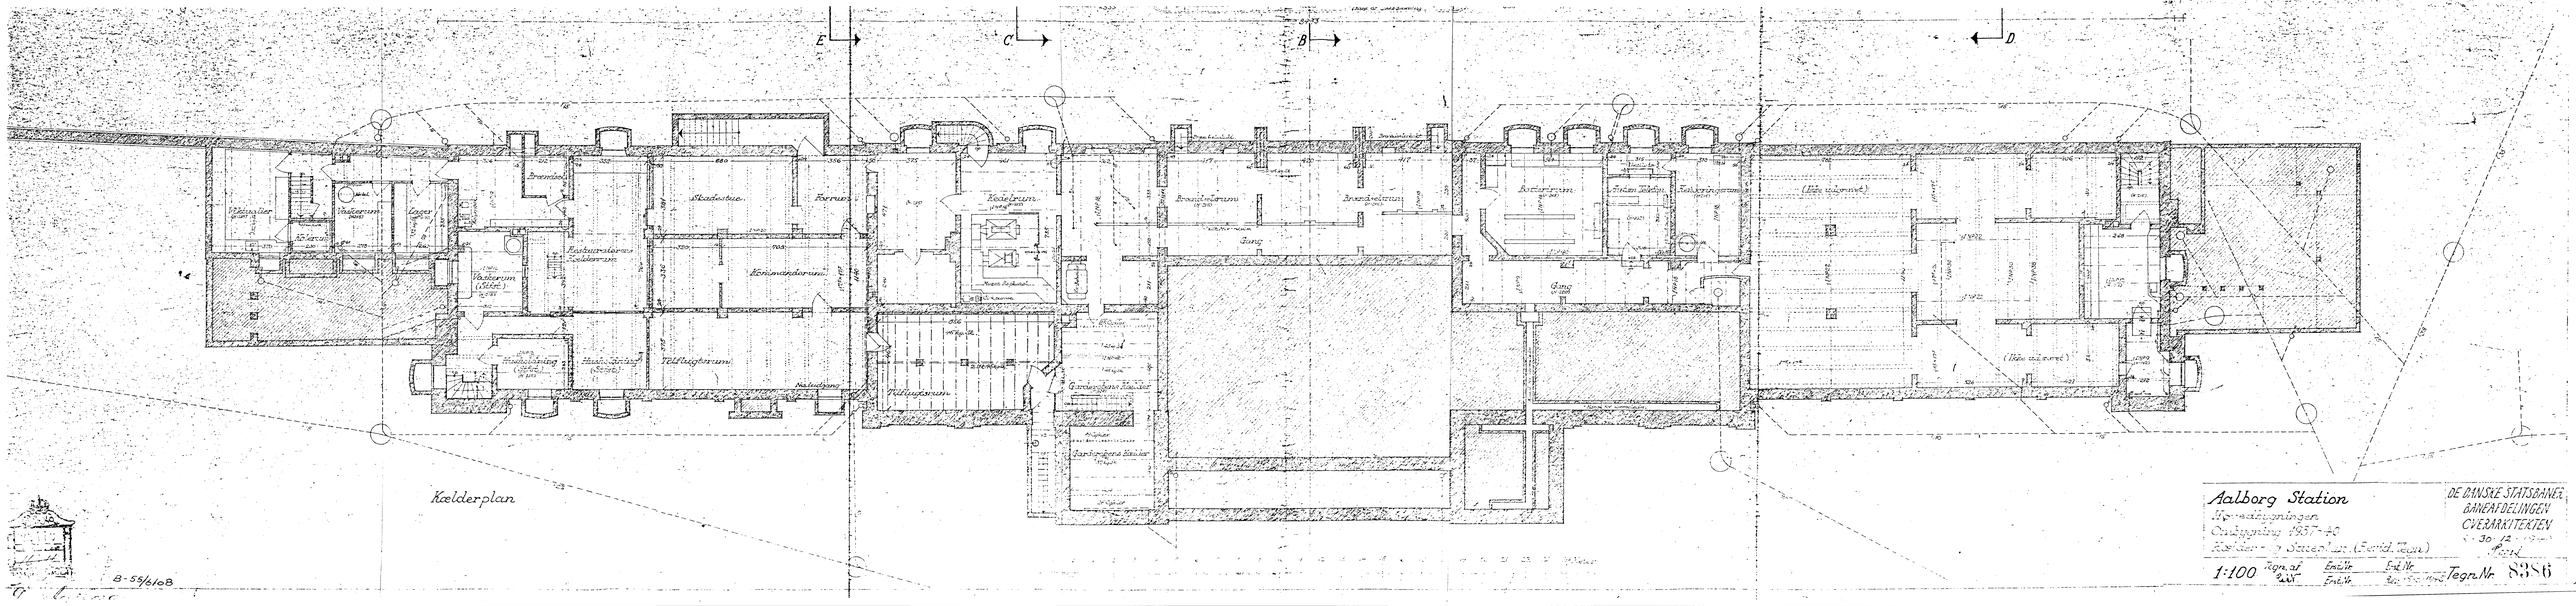
E
C
B
D
Kælderplan
Aalborg Station
Ombygning 1937-40
Kælder- og Stueplan (Bevid. tegn.)
1:100
Tegn. Nr. 8386
DE DANSKE STATSBANER
BANEAFDELINGEN
OVERARKITEKTEN
B-55/608