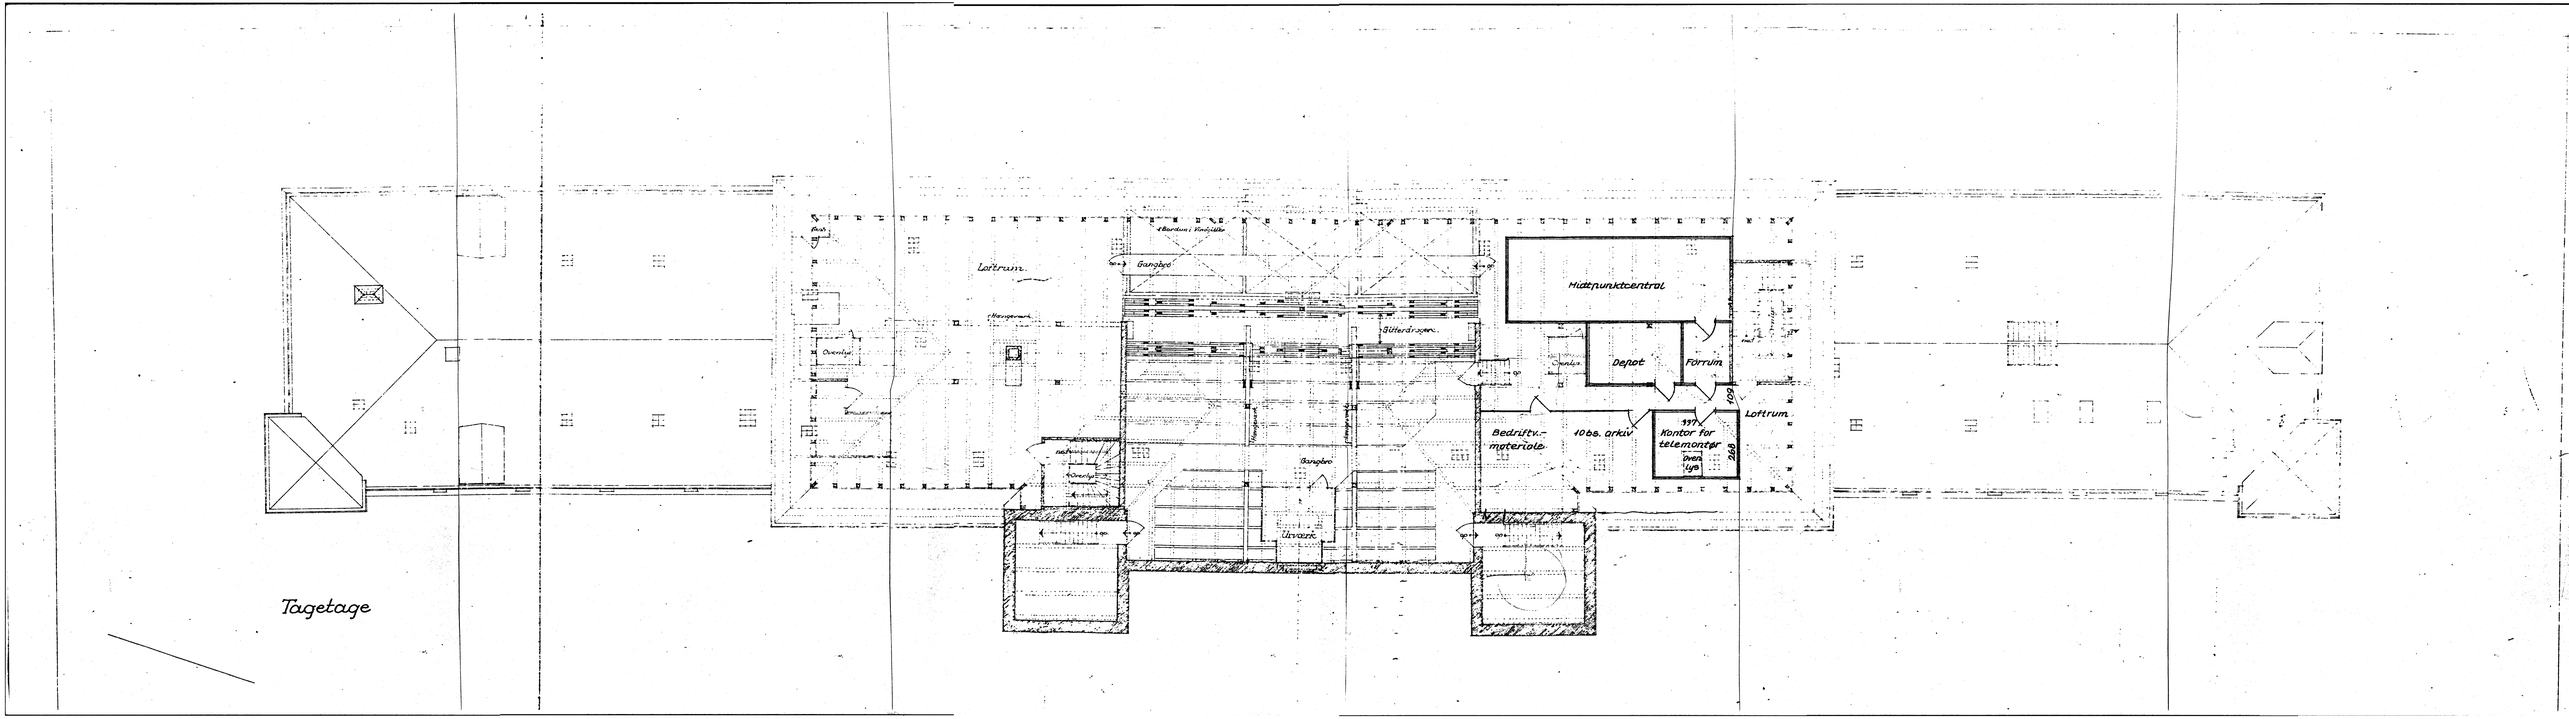
Loftrum
Gangbro
Midtpunktcentral
Depot
Förrum
Loftrum
Bedrifts.-
materiale
10 bs. arkiv
197
Kontor for
telemonter
Gangbro
Urværk
Tagetage