



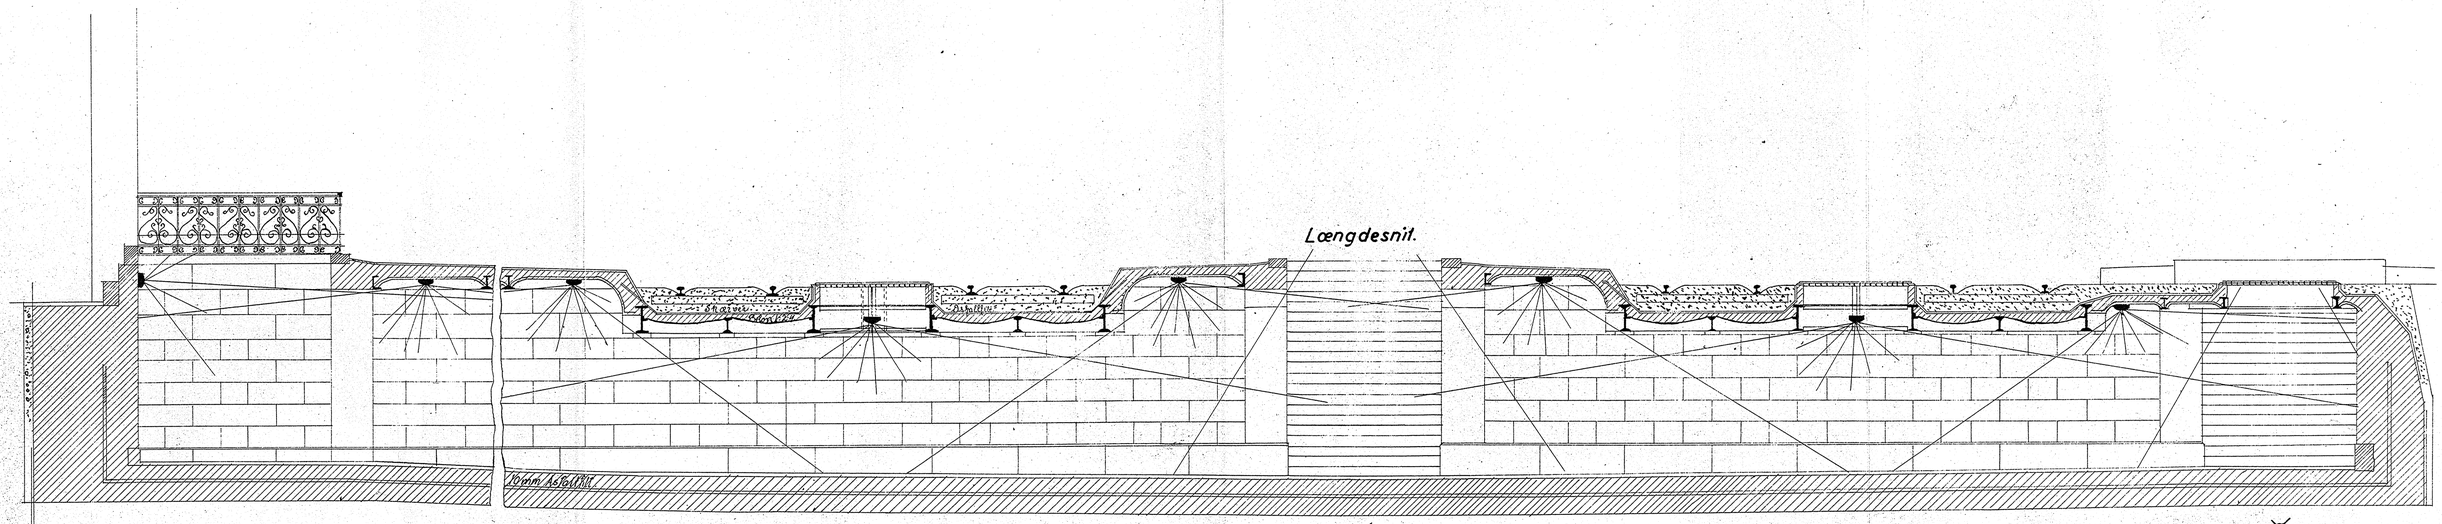


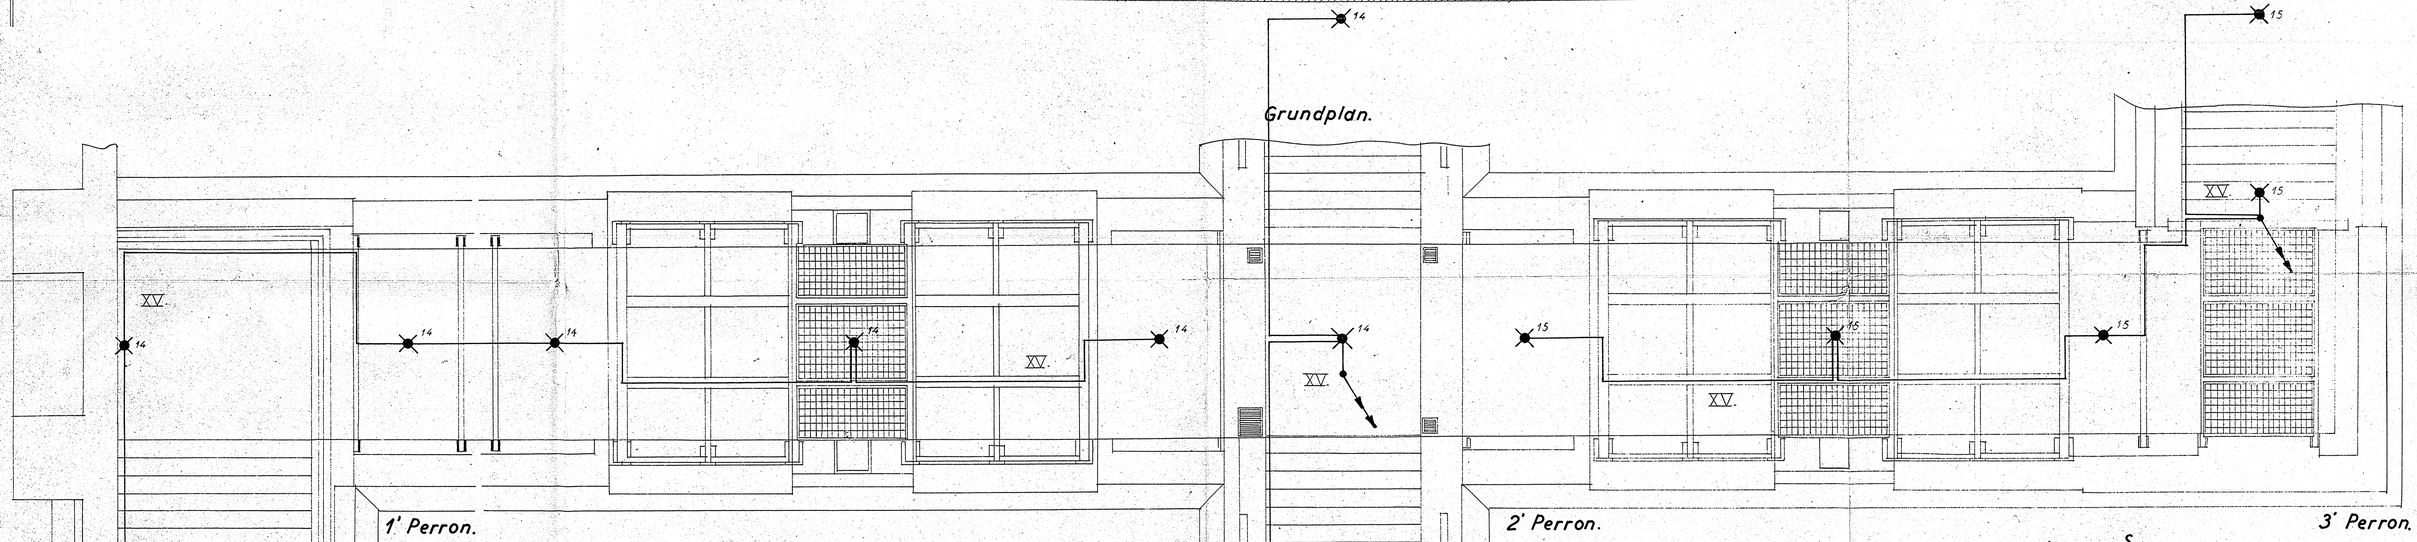

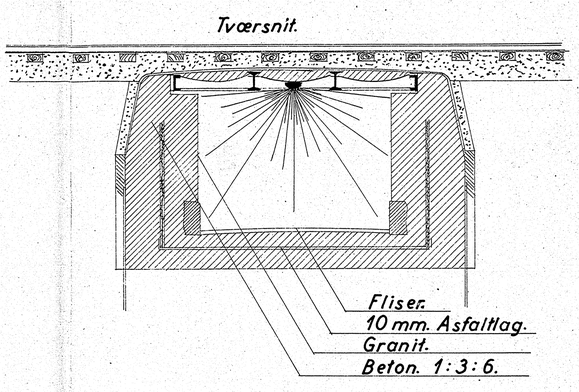

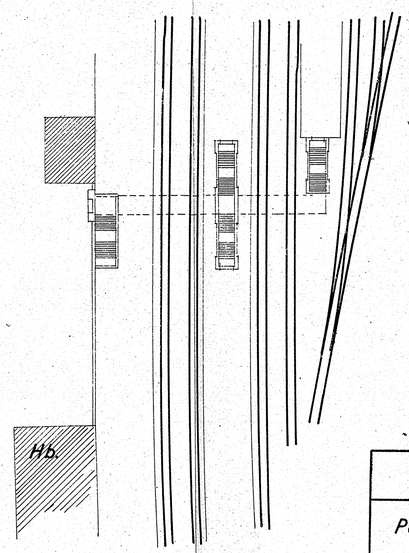

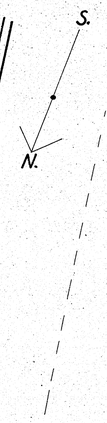

Situationsplan. 1:500.

De danske Statsbaner
2. Distrikt M.

Perrontunnel. Aalborg Station. 1:50.

Elektrisk Lysinstallation.

Byggeregl. iflg. Lov. v. Udf.	Tegnet: Aff	Kontr.:		
3/11 1945.	Tegn. oeh	Tegningen til Skr. af 1/10	J. Nr.	
	Kontr. BC	d. 3/11 1945 Knelkhristensen	20.	20/8.