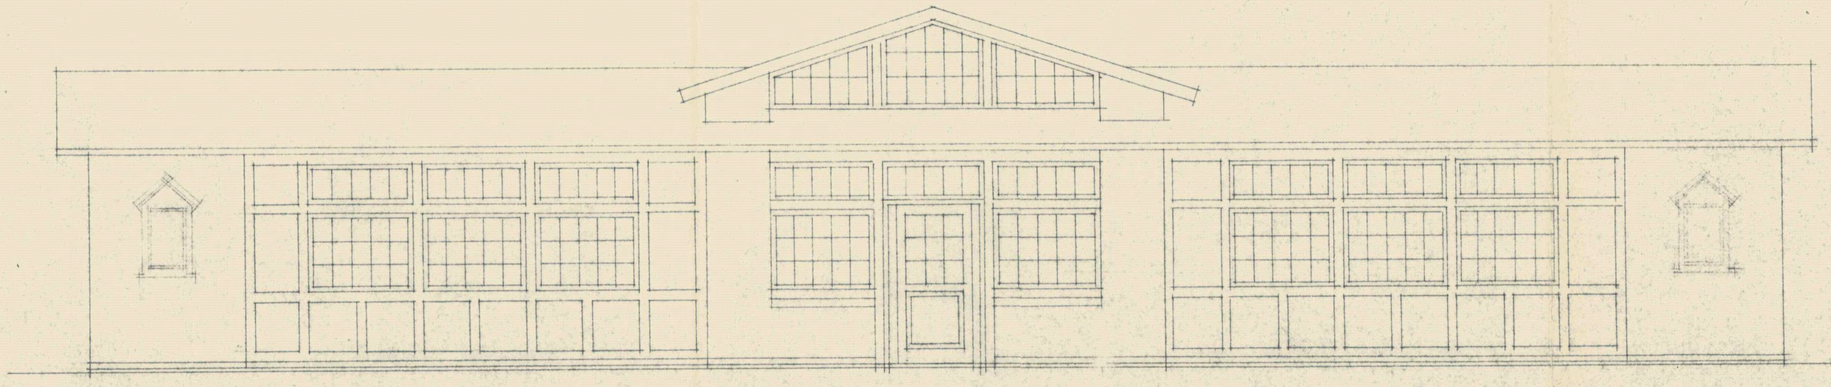

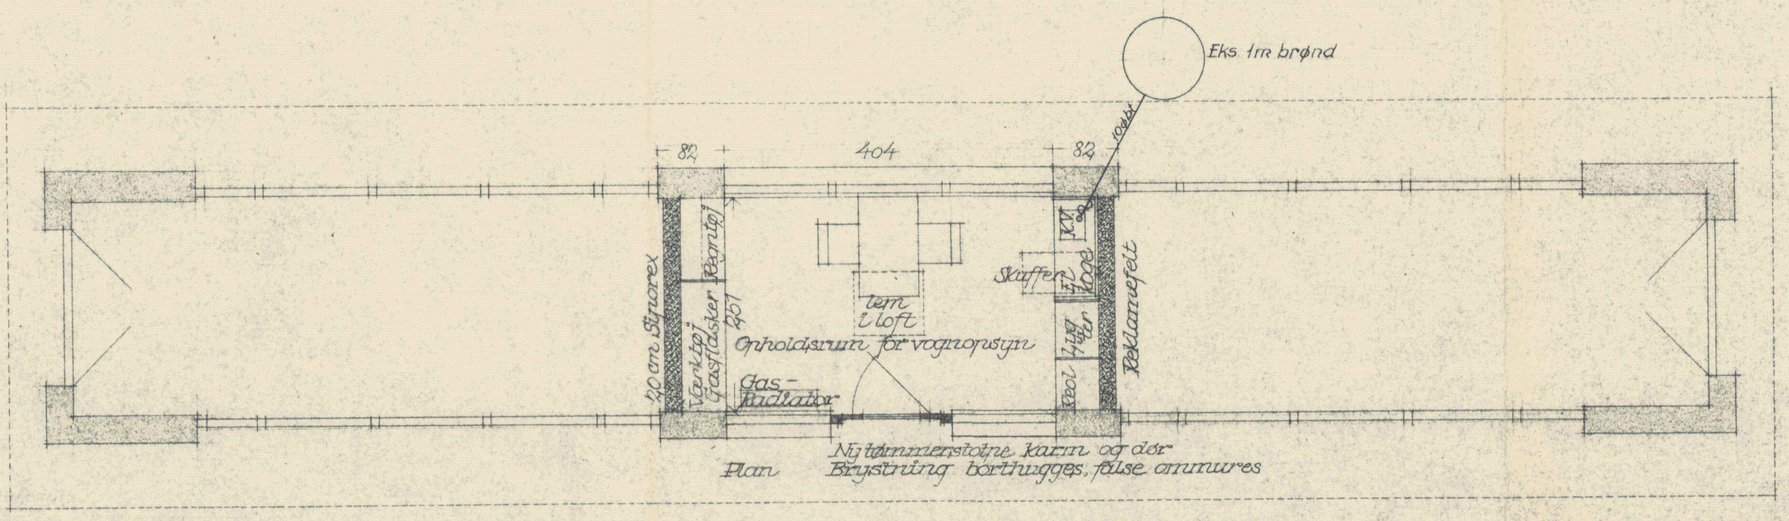

Plan

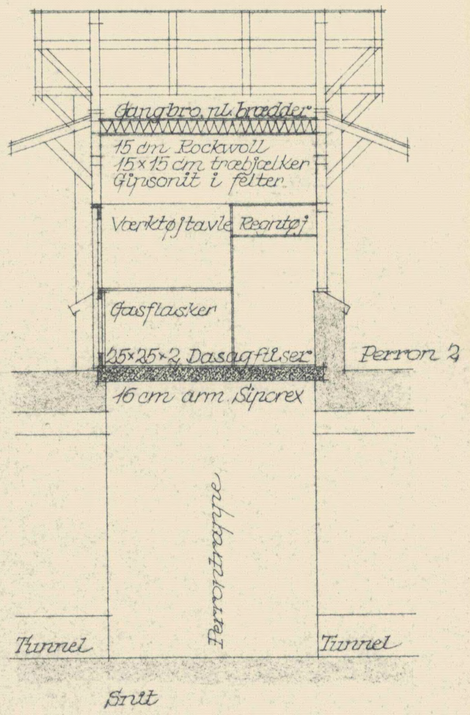

Snit

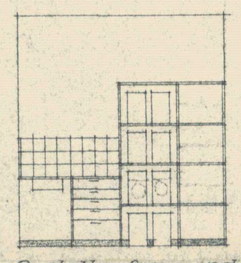

Opstalt af væg ved kogeplade

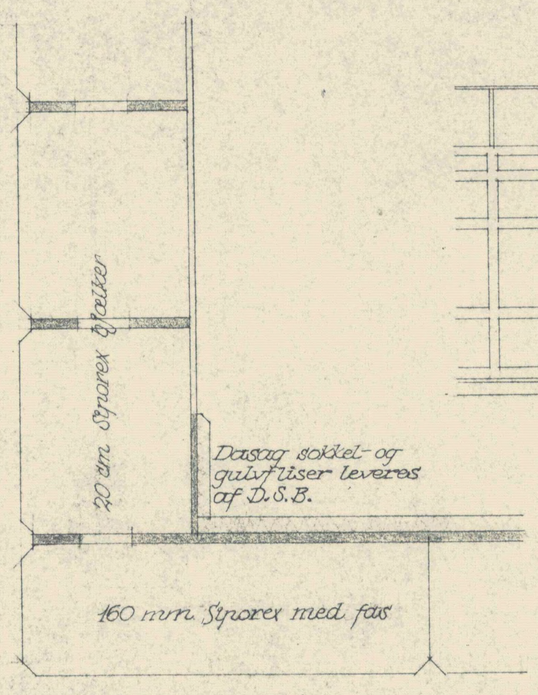

Hjørne 1:5

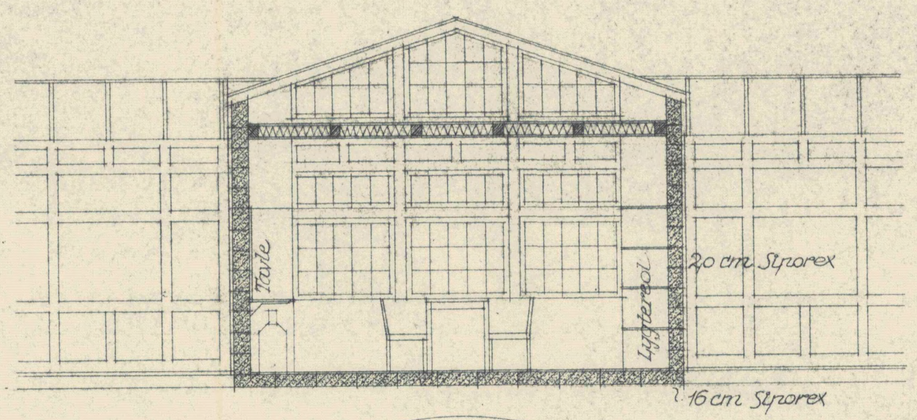

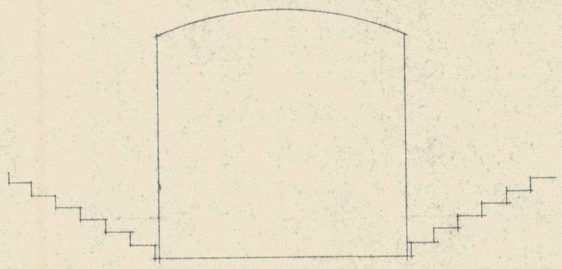

Landesnit i trappehus

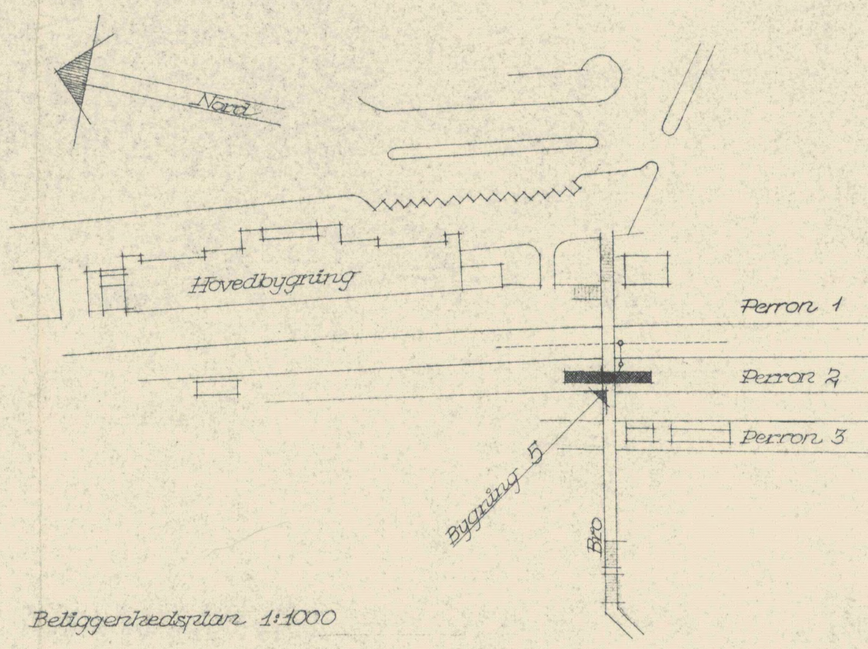

Beliggenhedsplan 1:1000

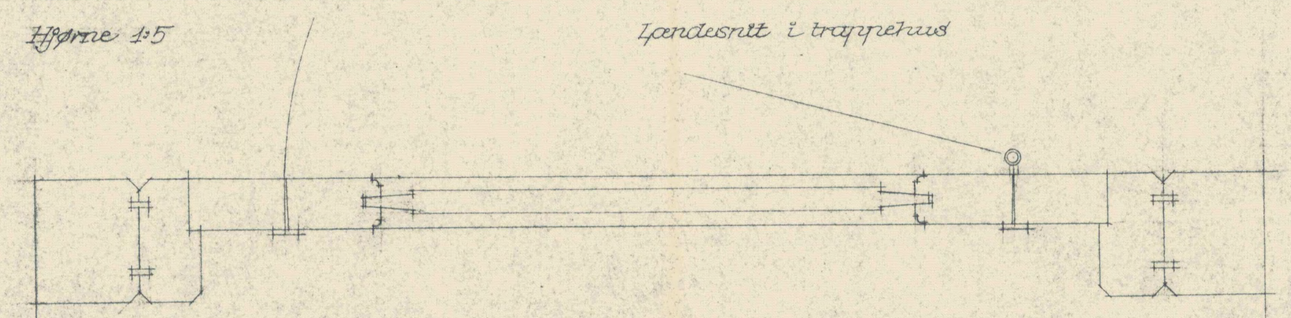

Dørparti 1:5

Med svar af 7. NOV. 1961
fra
BYGNINGSKOMMISSIONEN
№ 16312
1 OKT. 1961 B

DSB
BANEAFDELINGEN
OVERARKITEKTEN
25.8.1961.
F.B.
N. Daugbjerg

ÅLBORG
Trappehus på perron 2
(Bygning 5)
Opholdsrum for vognopsyn
1:50; 1:5

A4/1679