
·DE·DANSKE·STATSBANER·
·1914·

2952


Med Svar af 16/2-15
fra
Bygningskommissionen.

13/14 466/44


·AALBORG·STATION·
·VENTEBYGNING·
PERRON III.

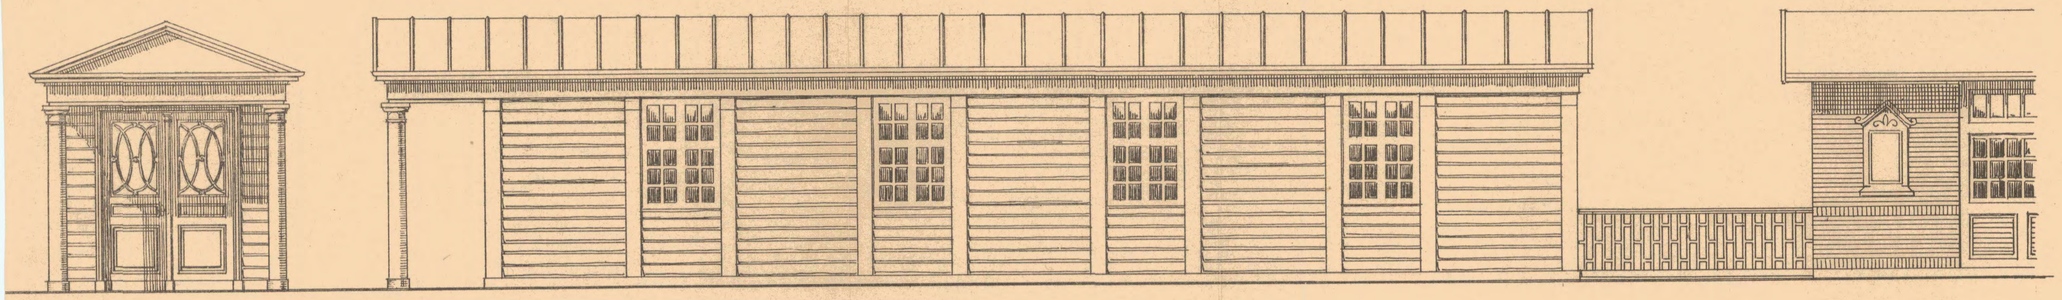


Bygningen paa Ventebygningen skal have nøjagtig samme Højde over Perronen som Bygningen paa Overbygningen ved Tunnelledningen.
Tagheldningerne skal være ens.

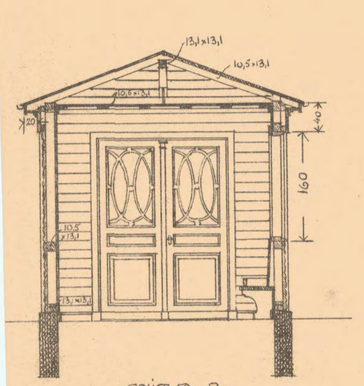


·SNIT·A-B·

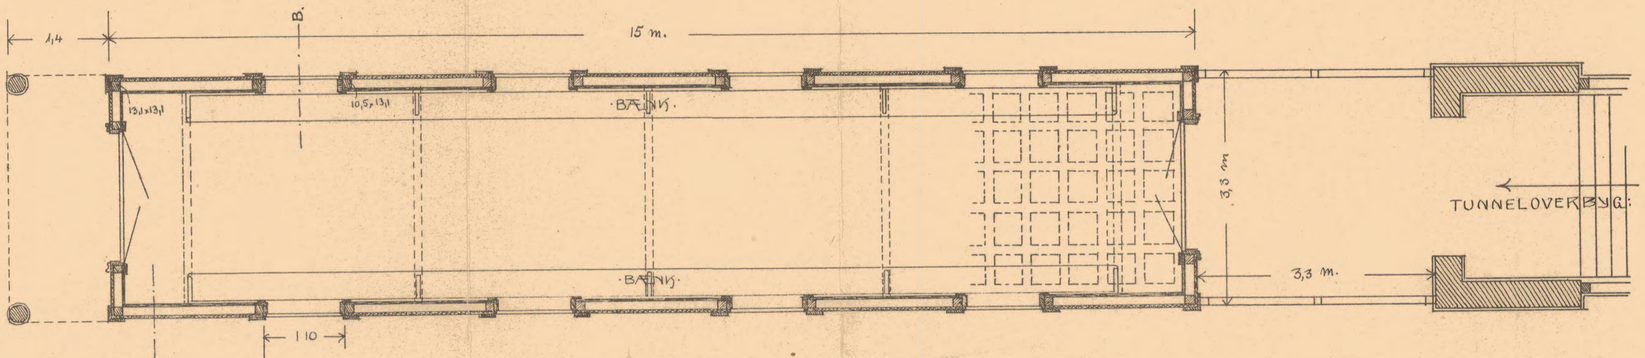

·VENTEBYGNING·

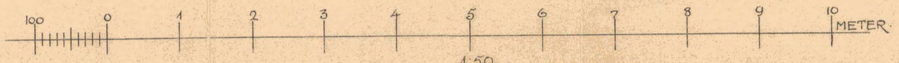

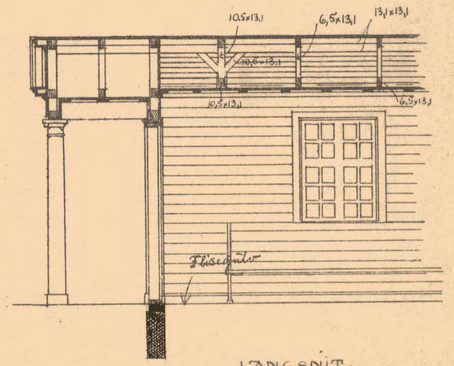

·LANGSNIT·

K. Nielsen
Okt. 1914.