
·DE·DANSKE·STATSBANER·
·1914·

9952


Med Svar af 16/2-15
fra
Bygningskommissionen.

12/14 446/147


·AALBORG·STATION·
·VENTEBYGNING·
PERRON III.

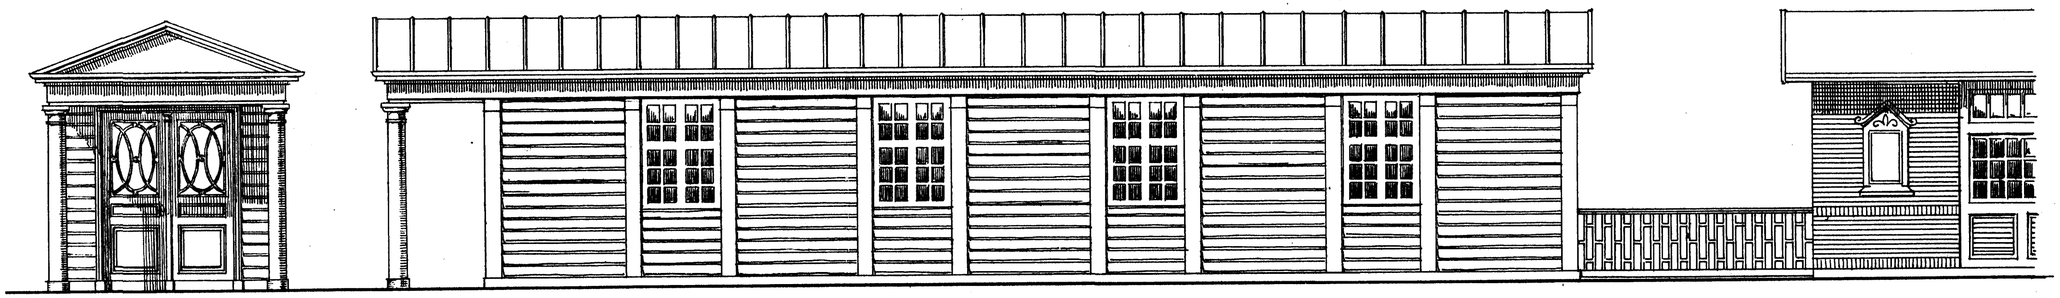


Bygningen paa Ventebygningen skal have ensartet samme Højde over Perronen som Bygningen paa Ekstrabygningen ved Tunnelledningen.
Taghældningerne skal være ens.

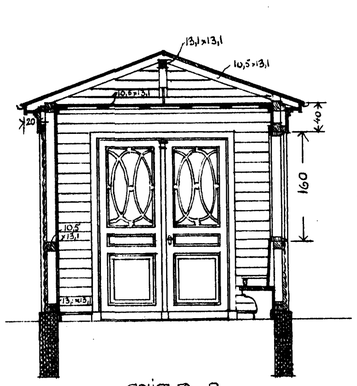


·SNIT·A-B·

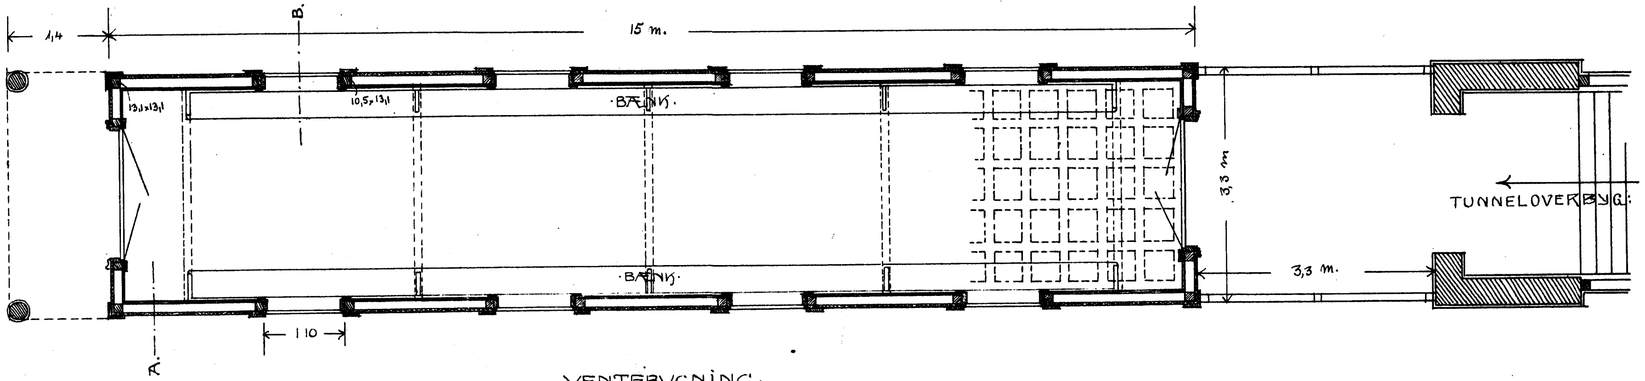

·VENTEBYGNING·

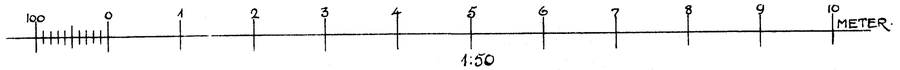

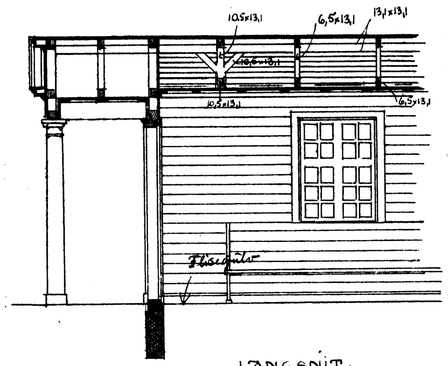

·LANGSNIT·

K. Nielsen
Okt 1914.