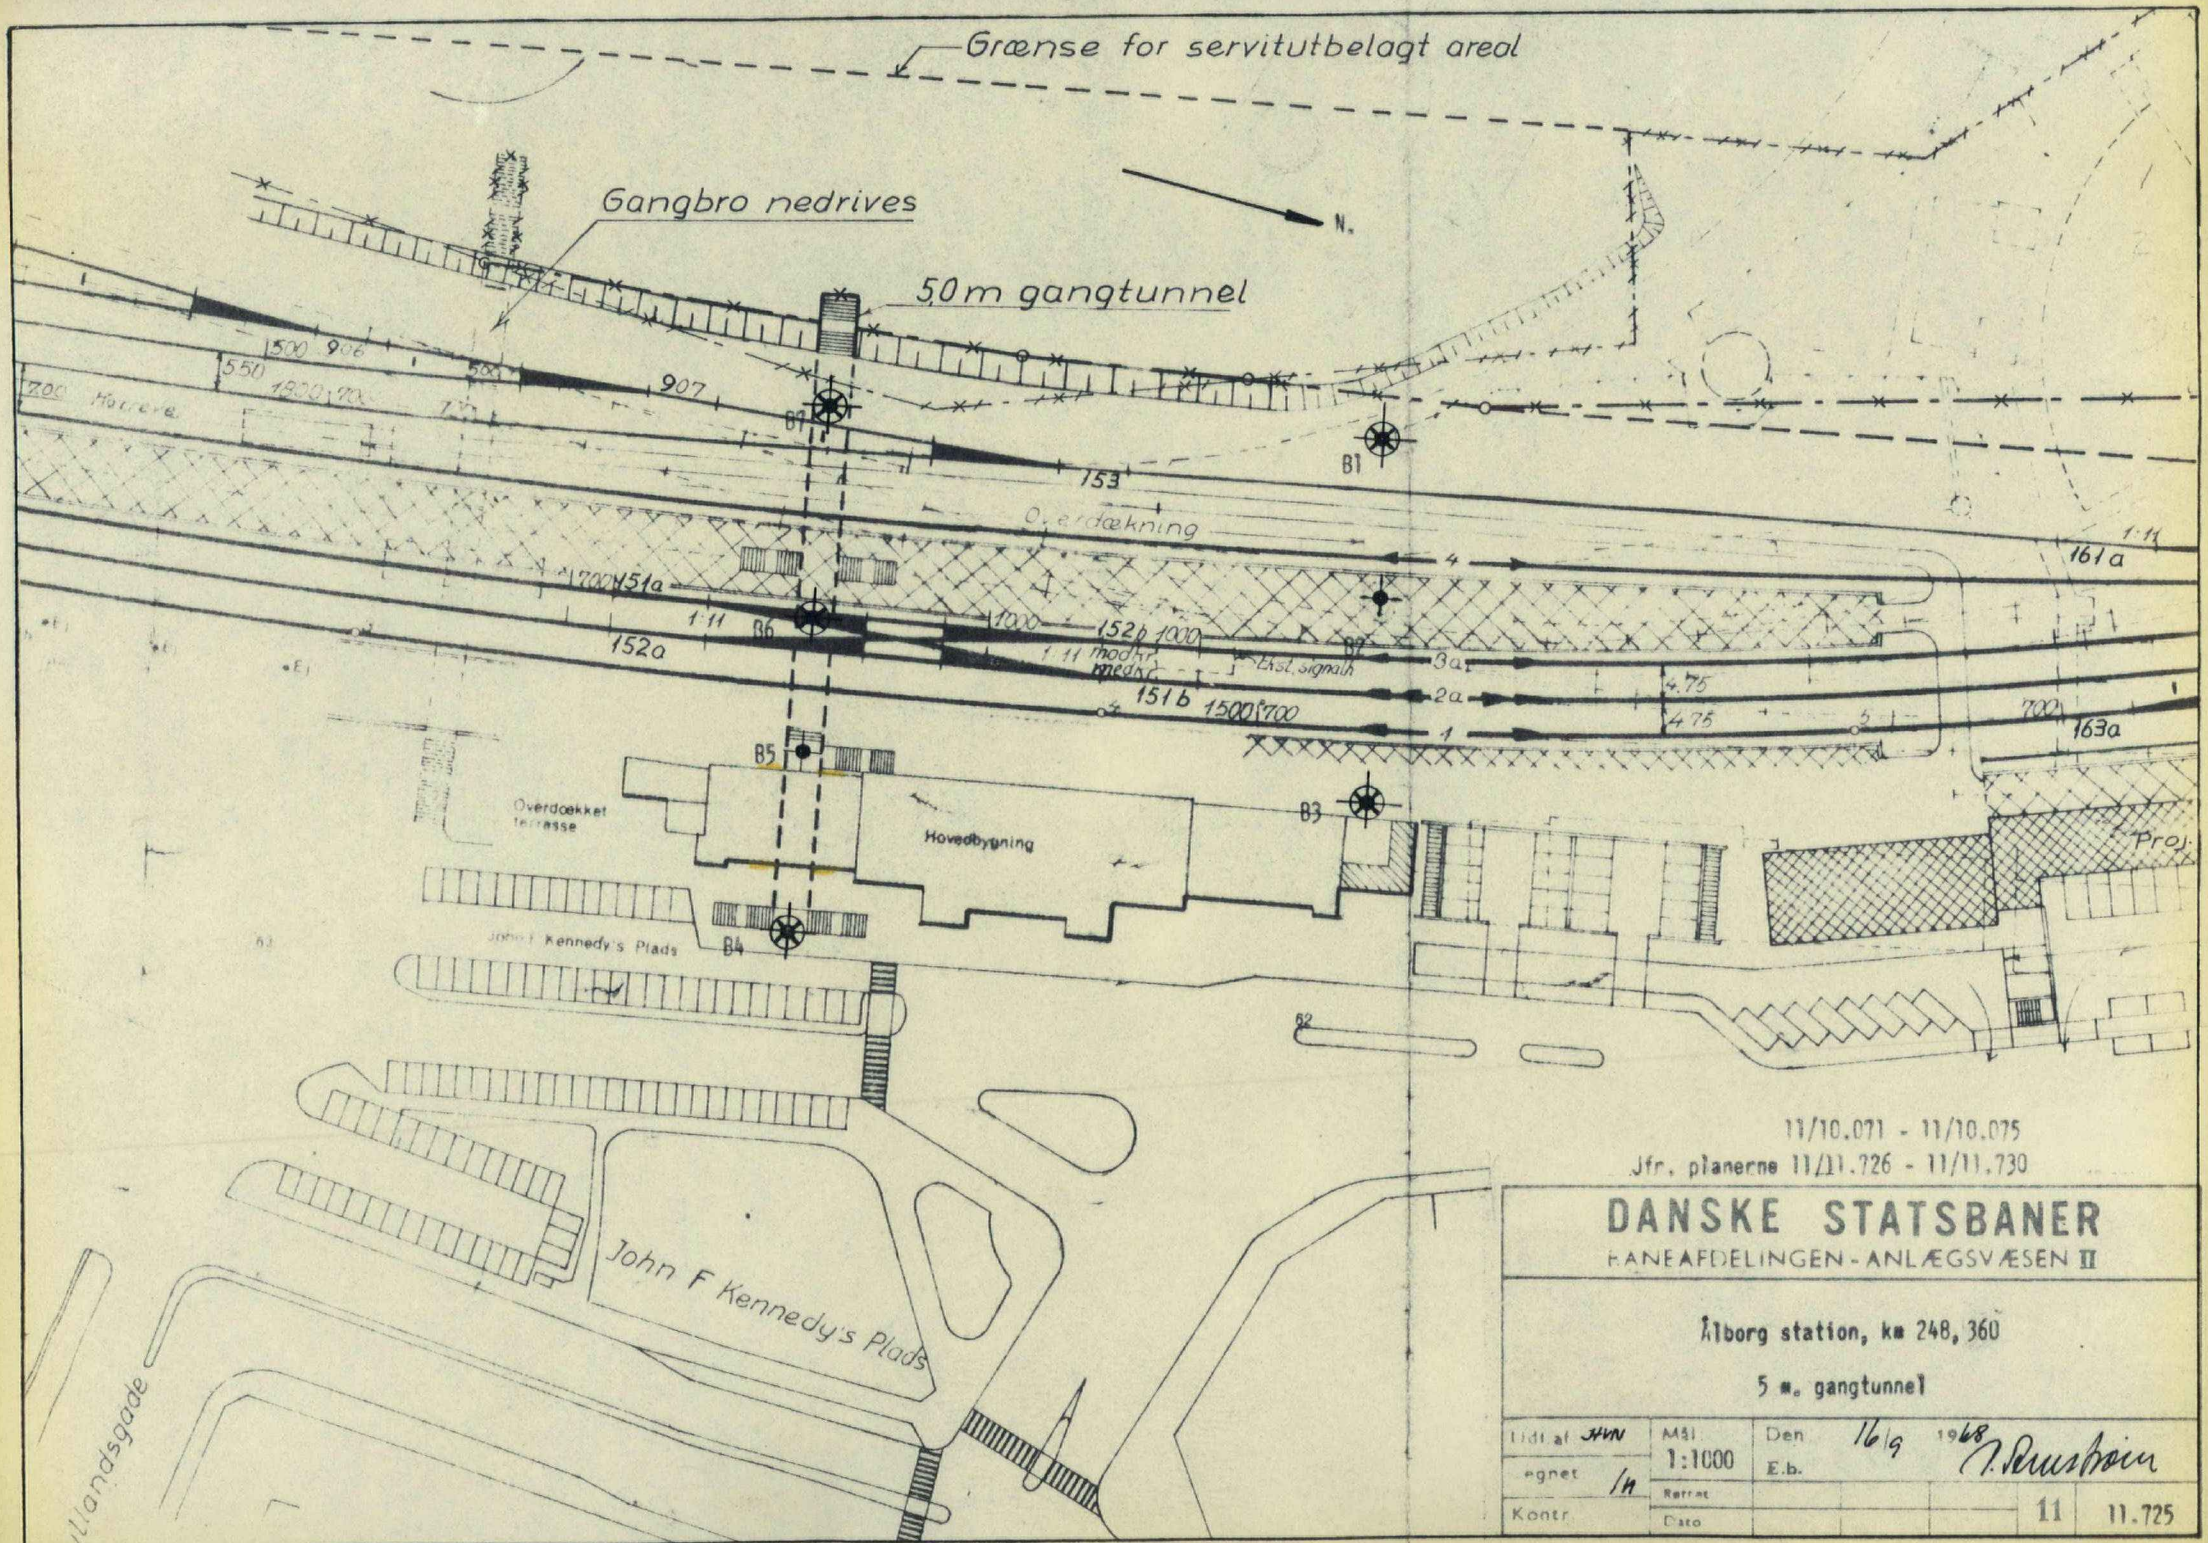
Grænse for servitutbelagt areal
Gangbro nedrives
50 m gangtunnel
N.
Overdækning
Overdækket terrasse
Hovedbygning
John F Kennedy's Plads
Proj.
B1
B3
B4
B5
B6
B7
153
151a
152a
152b
151b
161a
163a
907
1:11
Ekst. signalh
11/10.071 - 11/10.075
Jfr. planerne 11/11.726 - 11/11.730
DANSKE STATSBANER
BANEAFDELINGEN - ANLÆGSVÆSEN II
Ålborg station, km 248,360
5 m. gangtunnel
Udl. af JHVN
Mål 1:1000
Den 16/9 1968
E.b.
Kontr.
Dato
11
11.725