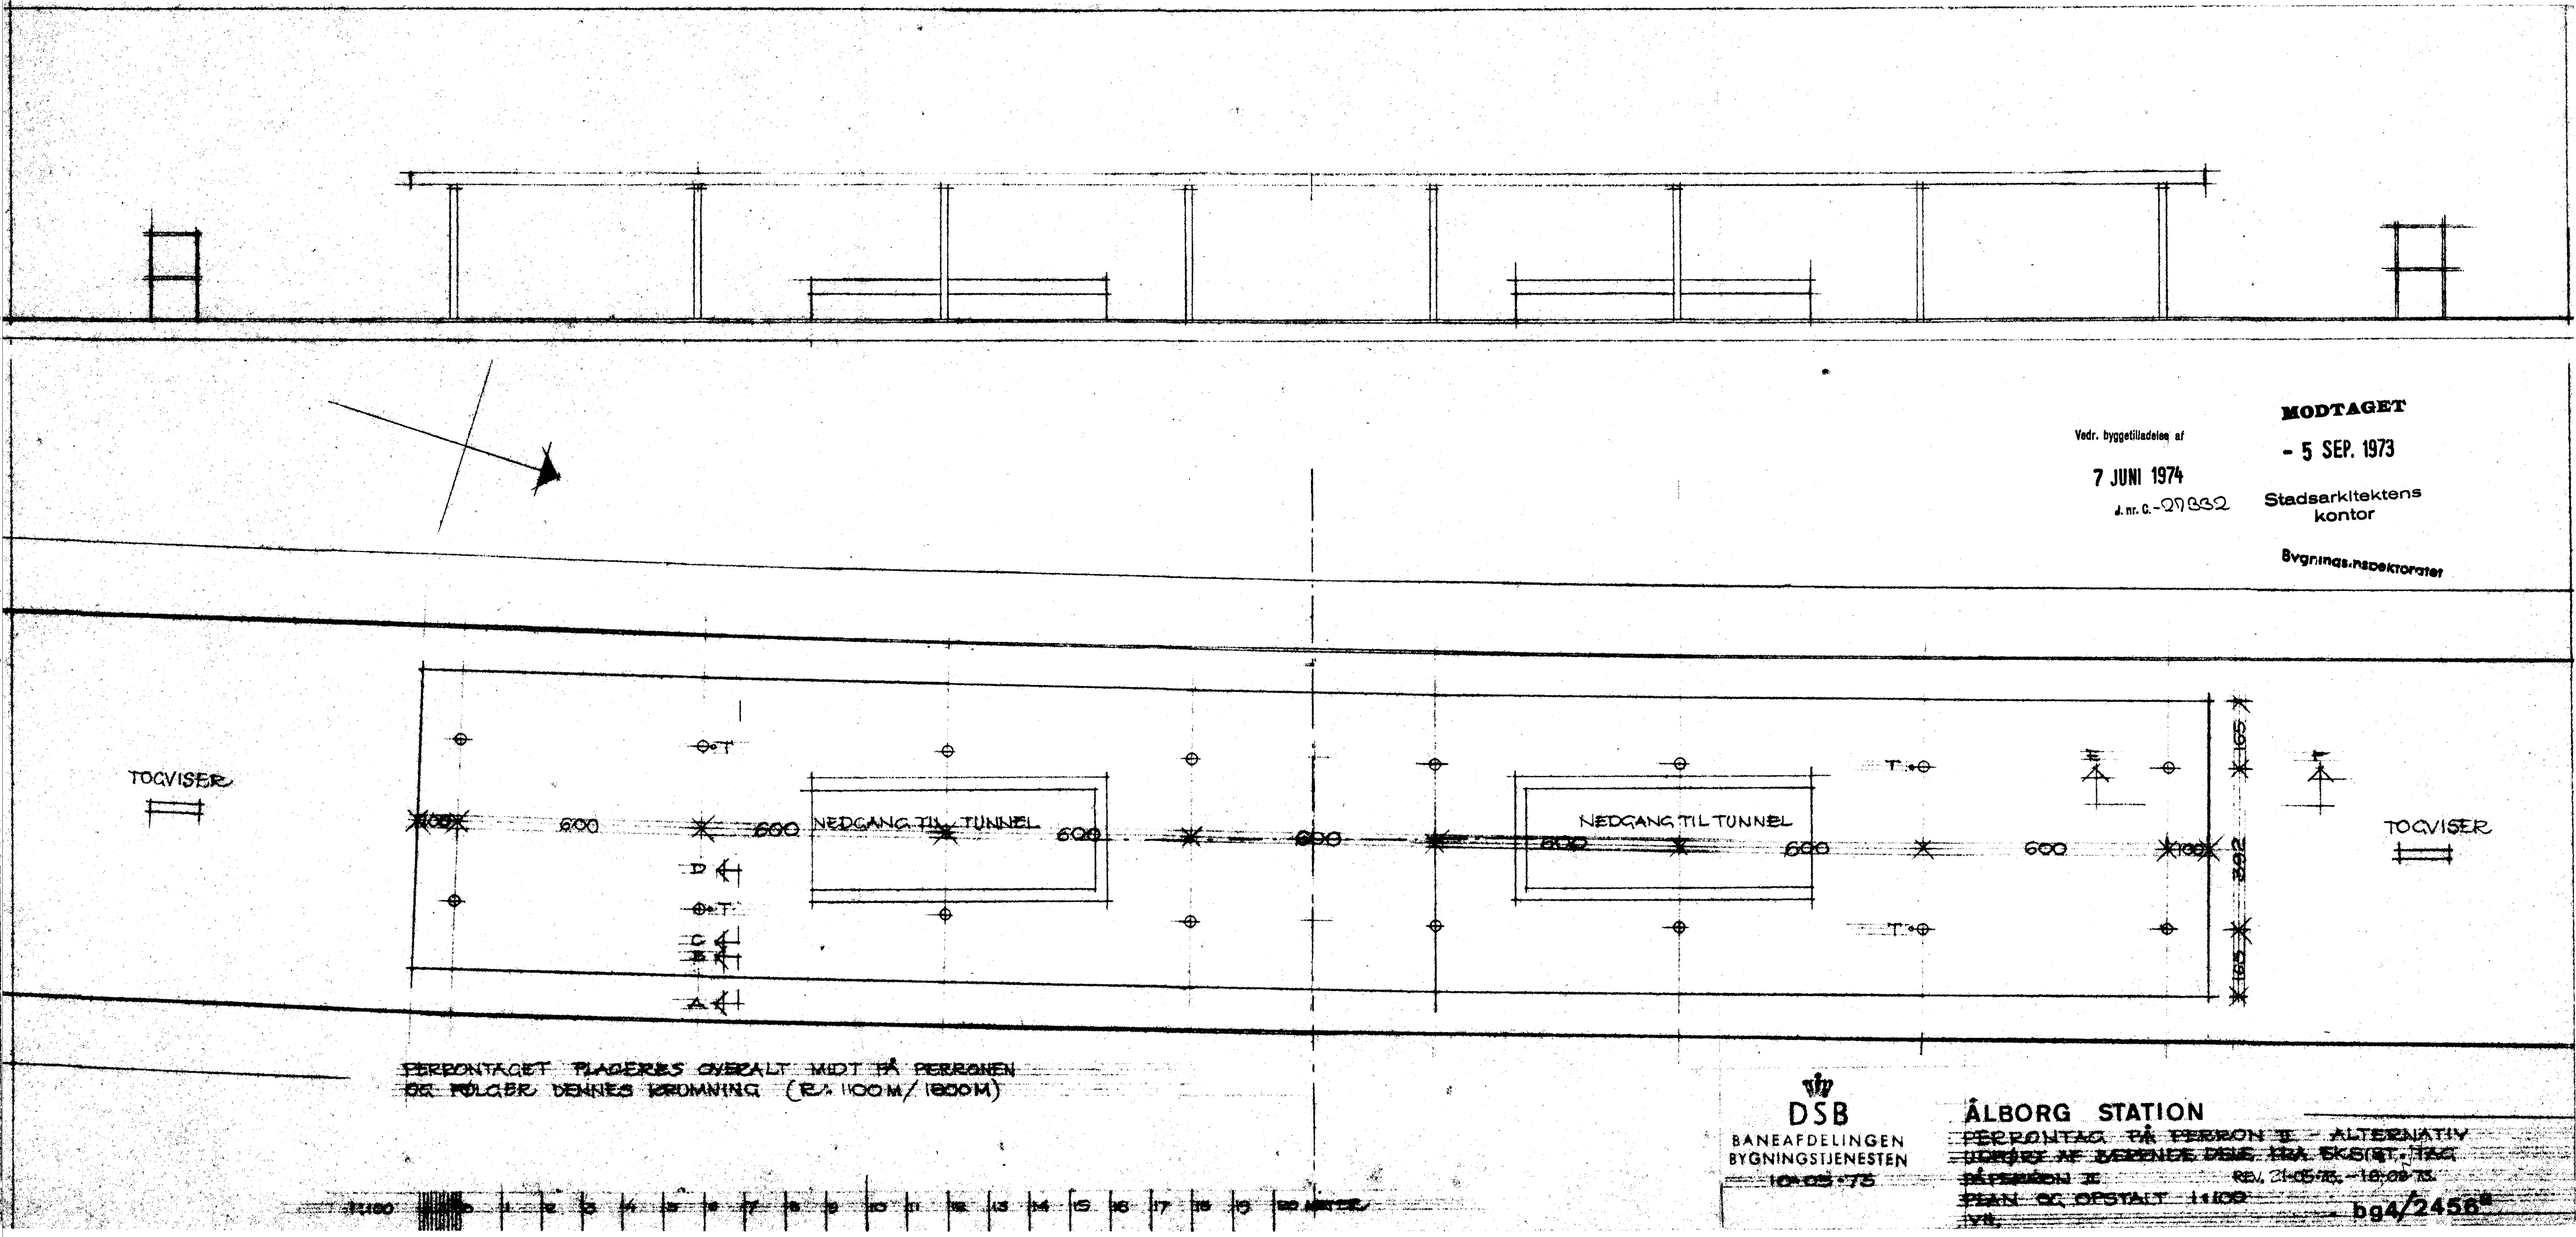

Vedr. byggetilladelse af

7 JUNI 1974

J. nr. C.-27332

MODTAGET

- 5 SEP. 1973

Stadsarkitektens kontor

Bygningsinspektoratet

DSB
BANEAFDELINGEN
BYGNINGSTJENESTEN
10-05-73

ÅLBORG STATION
PERRONTAG PÅ PERRON II - ALTERNATIV
UDFØRT AF BERENDE DELE FRA EKSIST. TAG
PÅ PERRON II REV. 21-05-73 - 18-09-73
PLAN OG OPSTALT 1:100
IVH.

bg4/2456

Type 1

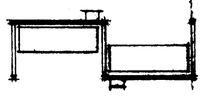

Type 2



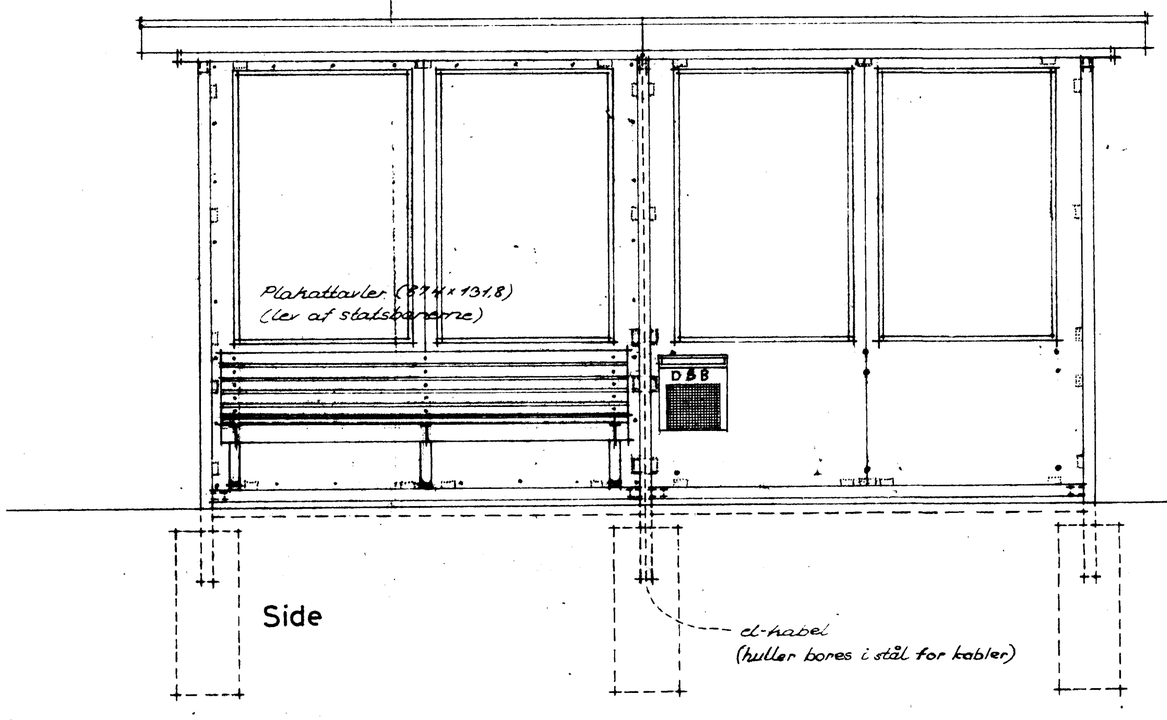

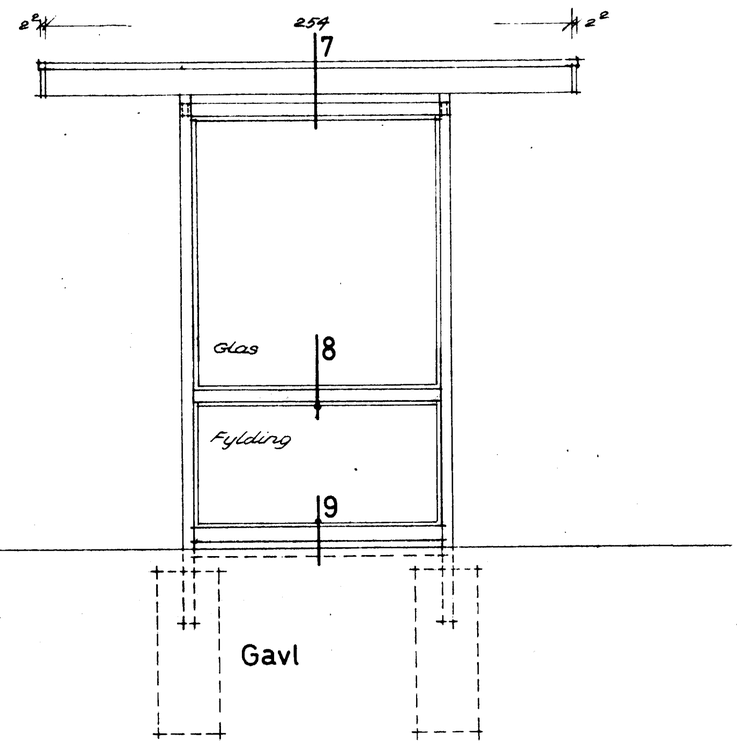

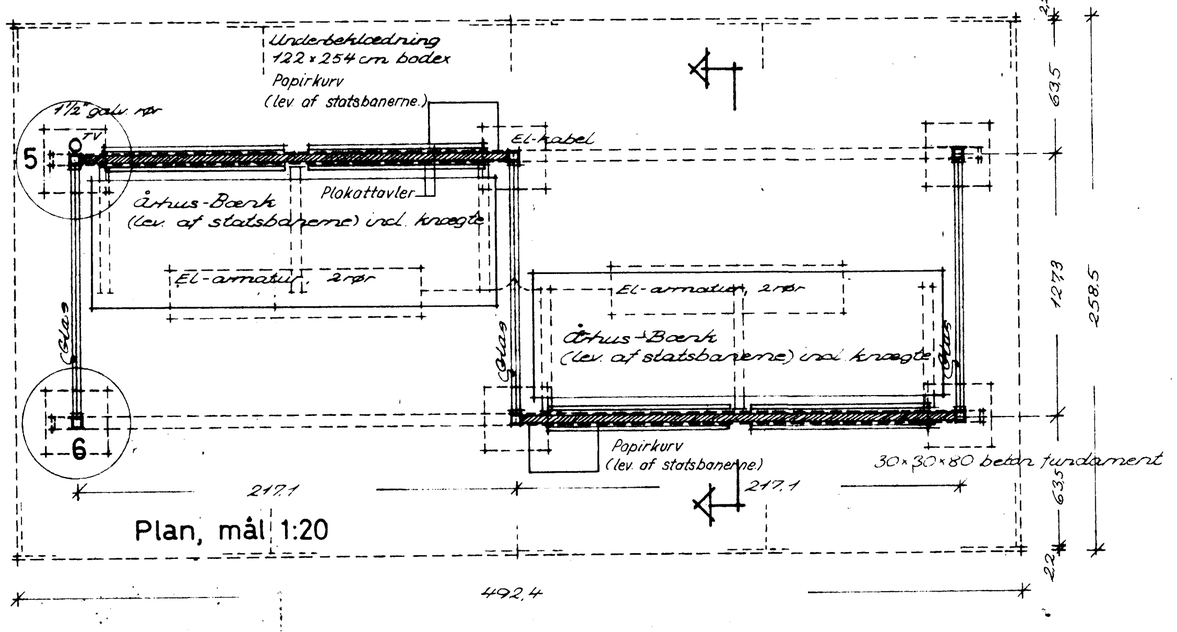

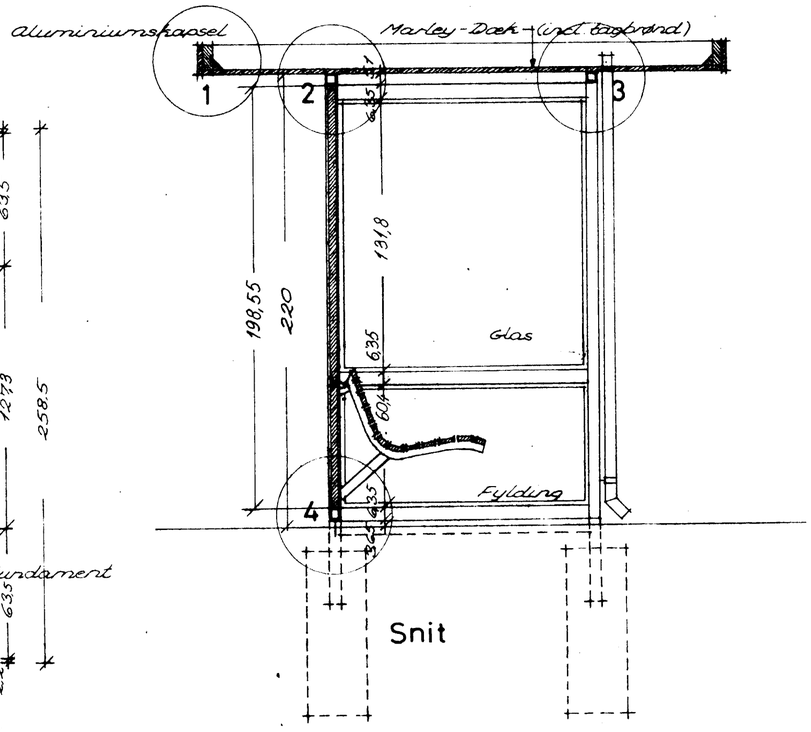

Vedr. detaljer: se tegn. nr. Bg1/1165

Vedr. byggetilladelse af
7. JUNI 1974
J. nr. C - 27332

MODTAGET
- 5 SEP. 1973
Stadsarkitektens kontor

Bygningsinspektoratet

Mål 1:20

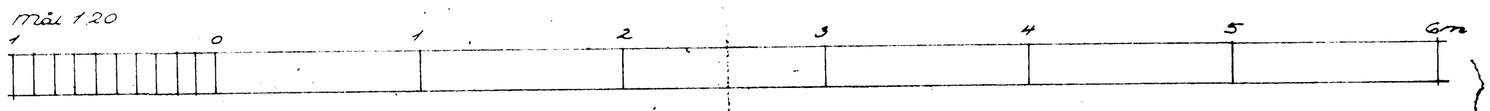

DSB
BANEAFDELINGEN
BYGNINGSVÆSENET
14-2-72

LÆSKÆRM
Plan, snit og opstalter
1:20 86/5 Halvy/B.K

Bg1/1164

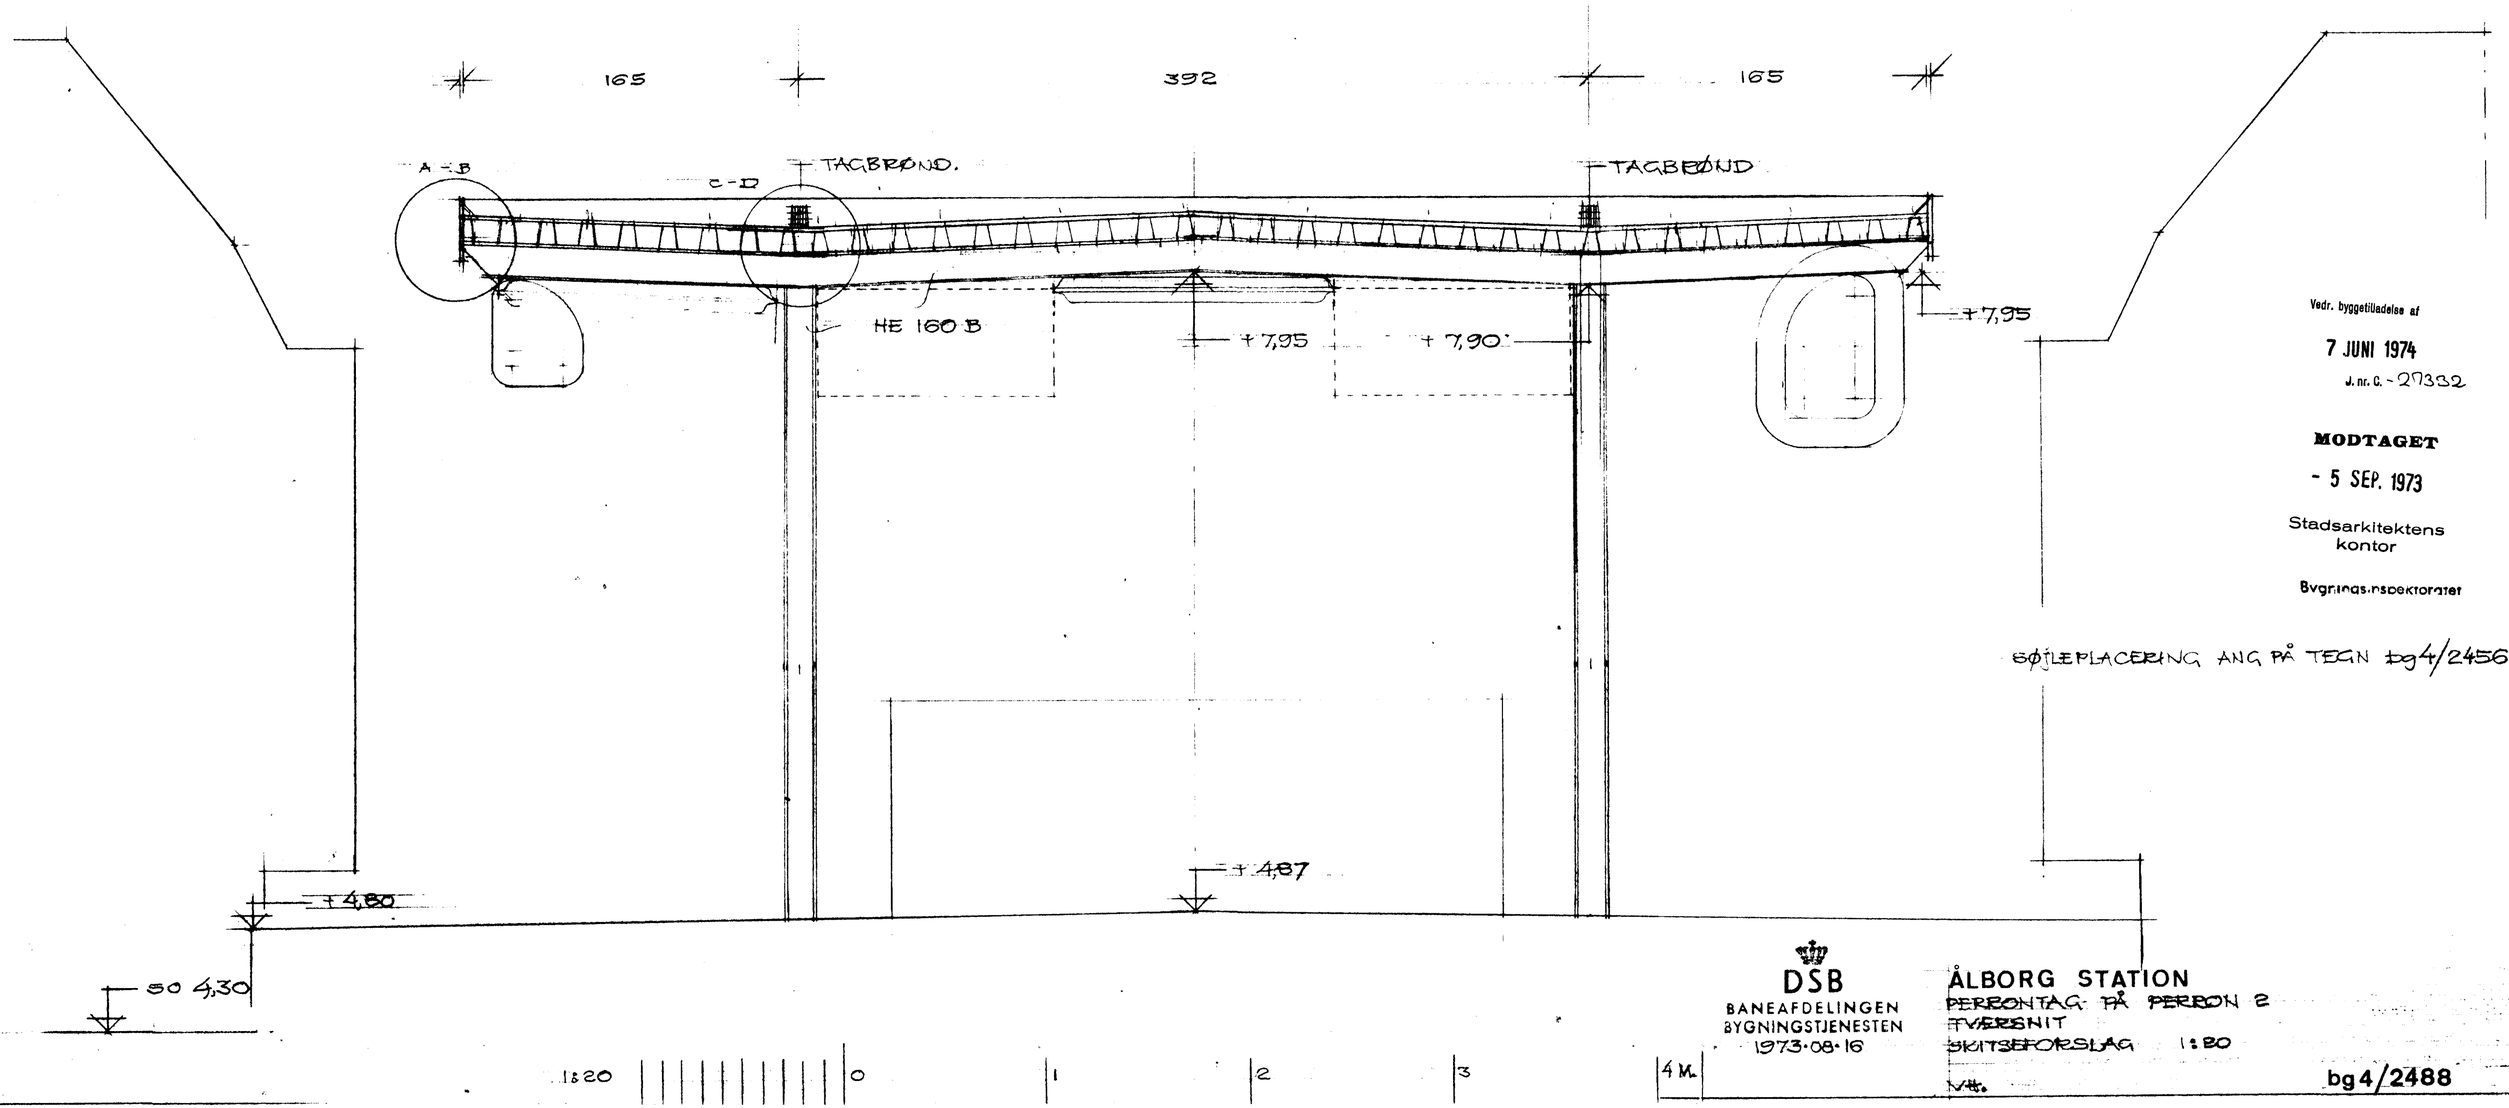

Vedr. byggetilladelse af

7 JUNI 1974

J. nr. C. - 27332

MODTAGET

- 5 SEP. 1973

Stadsarkitektens kontor

Bygningsinspektoratet

SØJLEPLACERING ANG. PÅ TEGN bg4/2456

DSB

BANEAFDELINGEN

BYGNINGSTJENESTEN

1973·08·16

ÅLBORG STATION

PERRONTAG PÅ PERRON 2

TVERSNIT

SKITSEFORSLAG 1:20

V.H.

bg4/2488

0 50 100 Udplottet i 1:1 er denne lineal 100 mm.

Dansk Scanning A/S

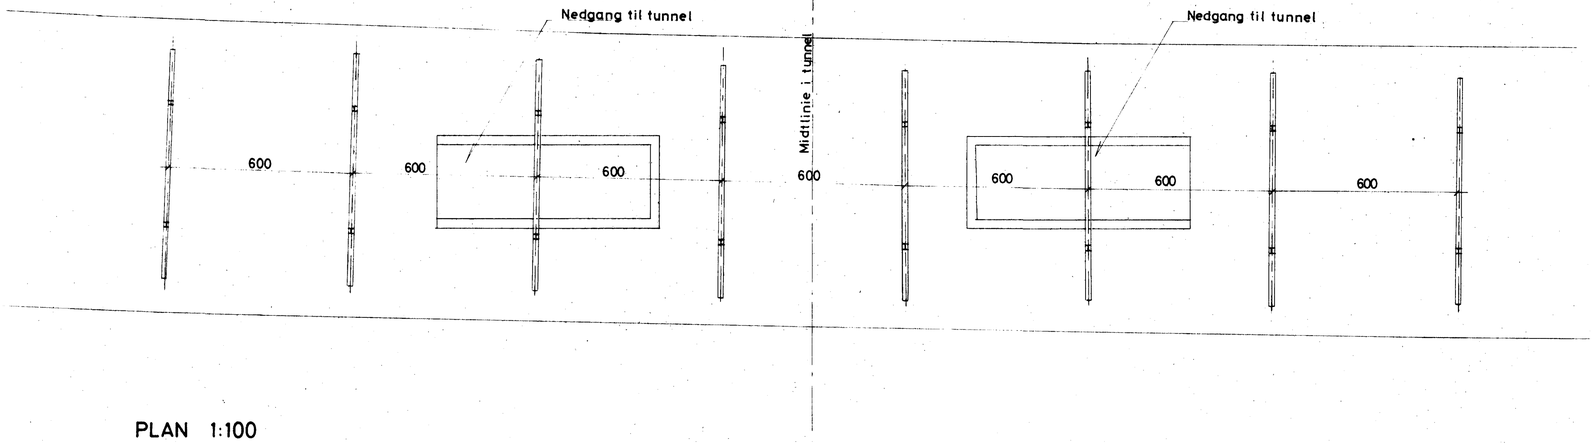

PLAN 1:100

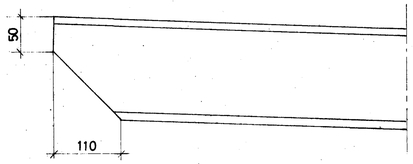

DETALJE A 1:5

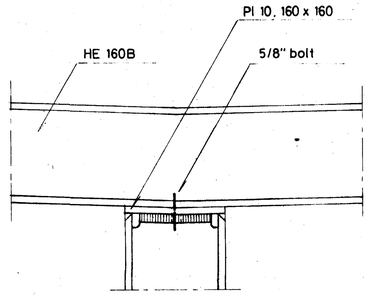

DETALJE B 1:5

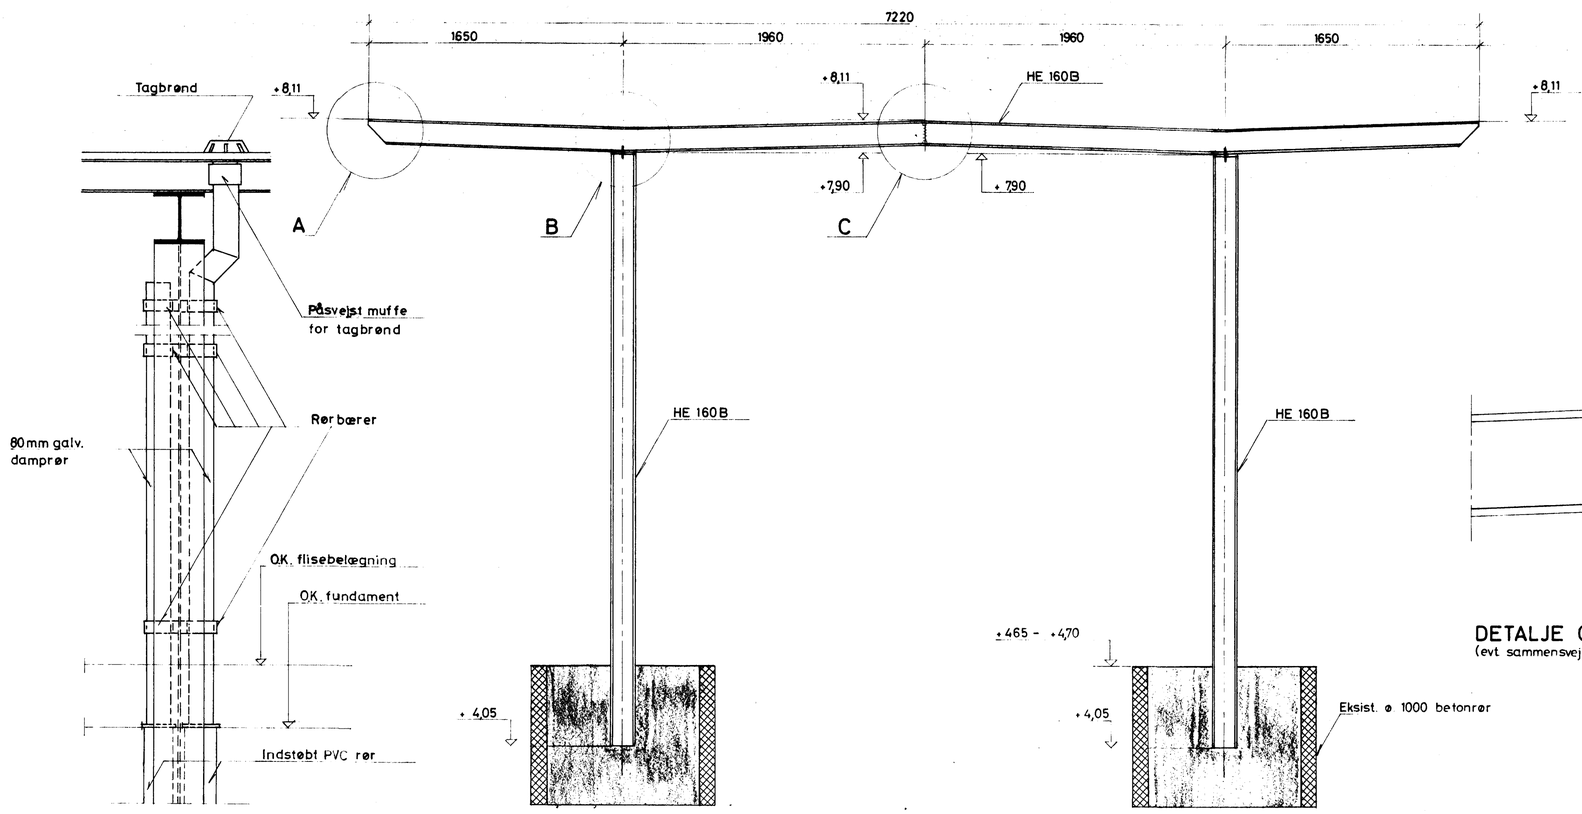

RØR FOR EL OG TAGNEDLØB
1:10

OPSTALT 1:20

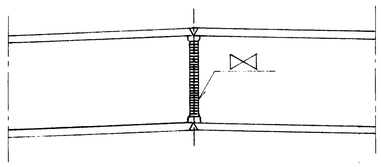

DETALJE C 1:5
(evt sammensvejsning)

MODTAGET
- 5 SEP. 1973
Stadsarkitektens kontor
Byggeinspektoratet

Vedr. byggetilladelse af
7 JUNI 1974
J.nr. C-27332

NOTE:
Materialer:
1) Stål: R St. 42-2
2) Elektroder: E 50 D, DS 317,1
3) Bolte: ST. 37

Alle bestemmende mål kontrolleres på stedet.
Signaturer for svejsesømme svarer til ≡DS≡ 109 2. udg.
Ubenævnte mål er mm.
Koter er m.

DSB ÅLBORG STATION
PERRONTAG PÅ PERRON II

STÅL
PLAN, OPSTALT OG DETALJER — 1:5, 1:20, 1:100

K: JR T: IP REV: G: DATO: 28-8-1973

ERIK HARTOFT-NIELSEN RÅDGIVENDE CIVILINGENIØR F.R.I.
GL. TORV 18, 1457 KØBENHAVN K. TELEFON 12 20 08
SAG NR.: 675 TEGN. NR.: 675/2