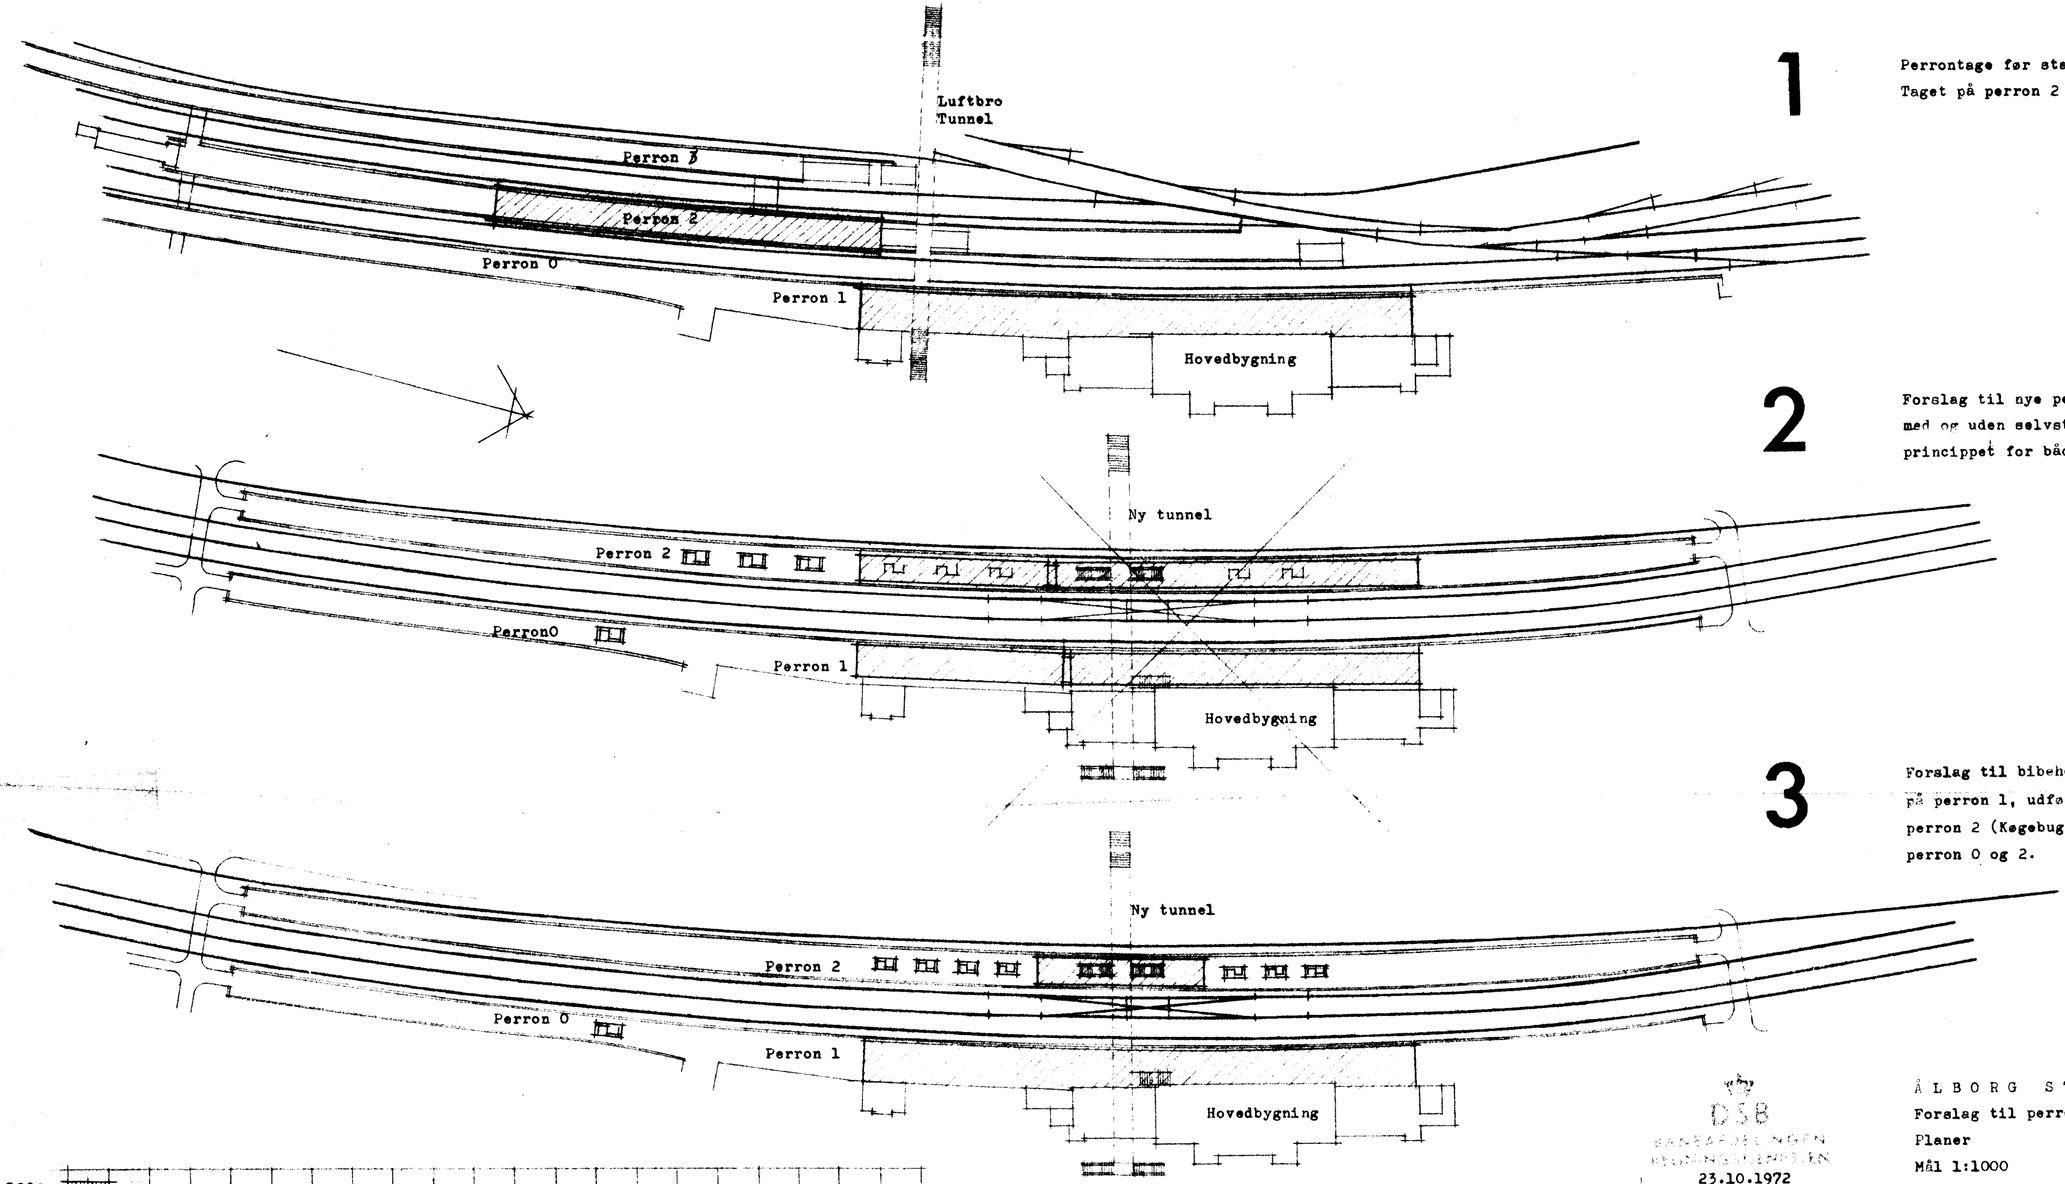


1 Perrontage før stationens ombygning.
Taget på perron 2 eksisterer til ca. 1.04.1973

2 Forslag til nye perrontage og læskærme med og uden selvstændigt tag-efter Køgebugt princippet for både perron 0, 1 og 2.

3 Forslag til bibeholdelse af det nuværende tag på perron 1, udførelse af et mindre tag på perron 2 (Køgebugt) og læskærme med tag på perron 0 og 2.

1:1000 10 0 10 20 30 40 50 60 70 80 90 100 110 120 130 140 150 160 170 180 190 200 m

MODTAGET
- 5 SEP. 1973
Stadsarkitektens kontor
Byggnadsinspektoratet

Vedr. byggetilladelse af
7 JUNI 1974
J. nr. C-29332

DSB
BANEAFDELINGEN
REGNINGSFØRSTEN
23.10.1972

ÅLBORG STATION
Forslag til perrontage
Planer
Mål 1:1000 /MH

Bg4/2420