De danske Statsbaner
2' Distrikt.
Decbr. 1922.

Aalborg St.


Forslag til Opholdsskur.

5137

Med Skr. af 9/6-23
fra
Bygningskommissionen


for

Stationspersonale.

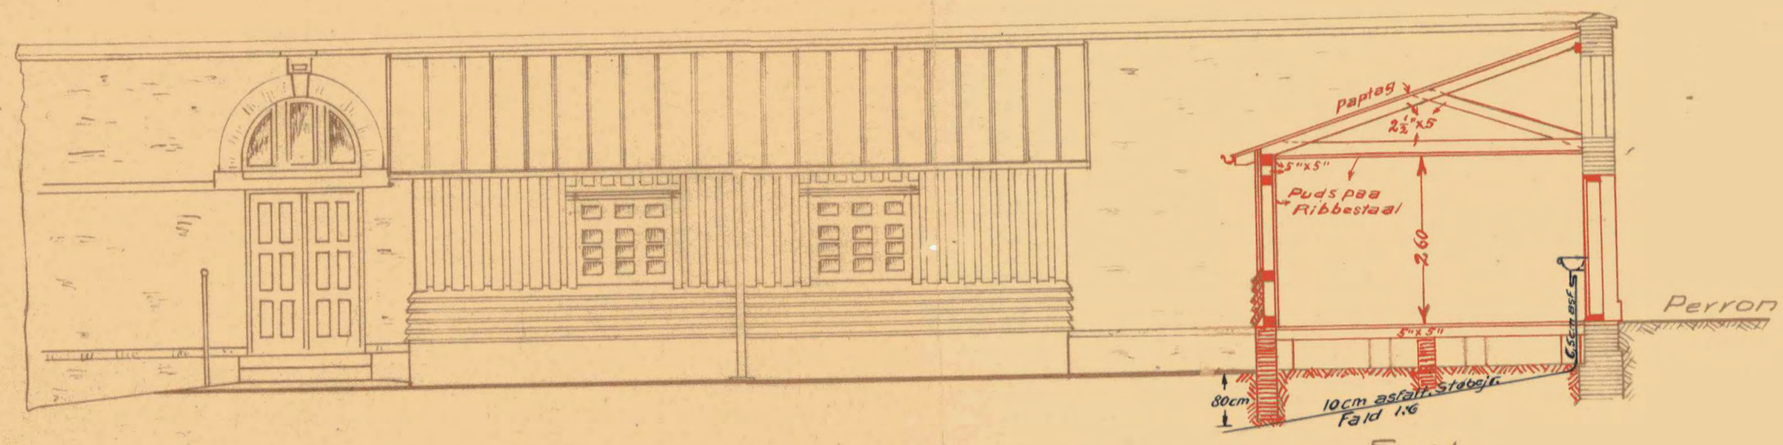


Side mod Gaden.

Snit.

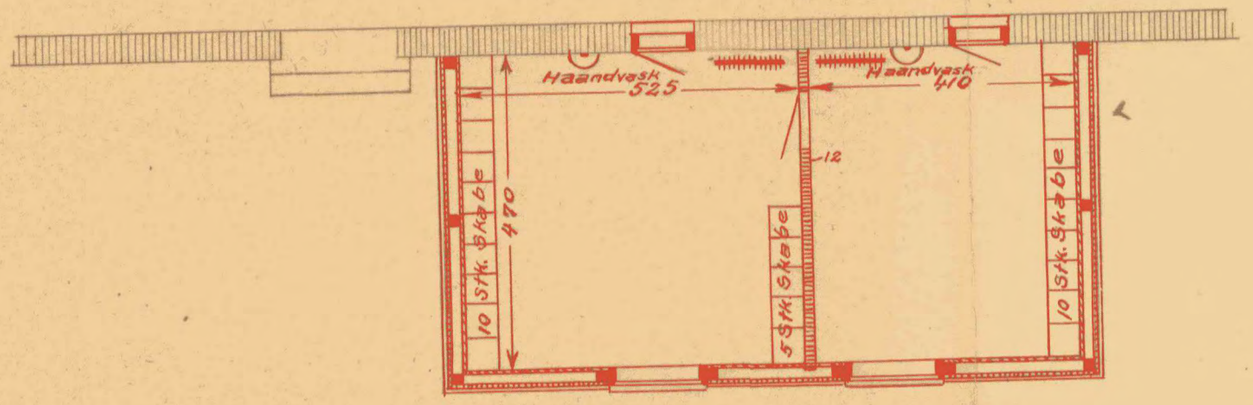

Plan.

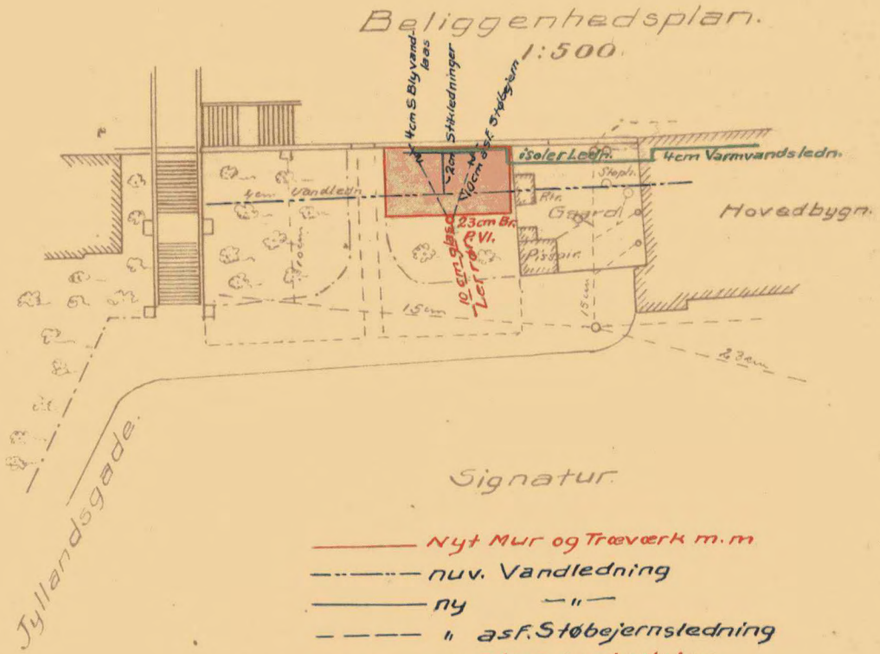

Signatur

- Nyt Mur og Træværk m.m
- nuv. Vandledning
- ny —"—
- " asf. Støbejernsledning
- " glass Lerledning
- Varmvandsledning

1:100

0 1 2 3 4 5 6 7 8 9 10 11 12 13 14 15 16 17 18 19 20 Meter

Tegn. Nr 55/54