De danske Statsbaner
3' Distrikt.
Decbr 1922.


Aalborg St.

Forslag til Opholdsbygning

6137 Med Skr. af 9/6-23


for

Bygningskommissionen **Stationspersonale.**

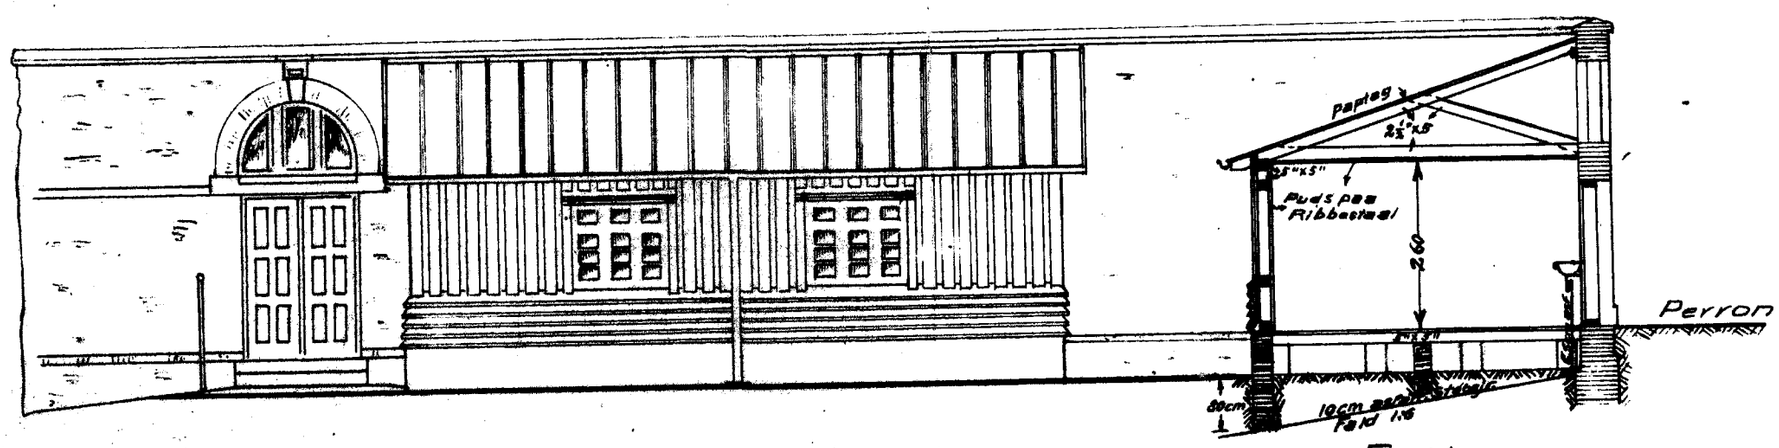


Side mod Gaden.

Snit.

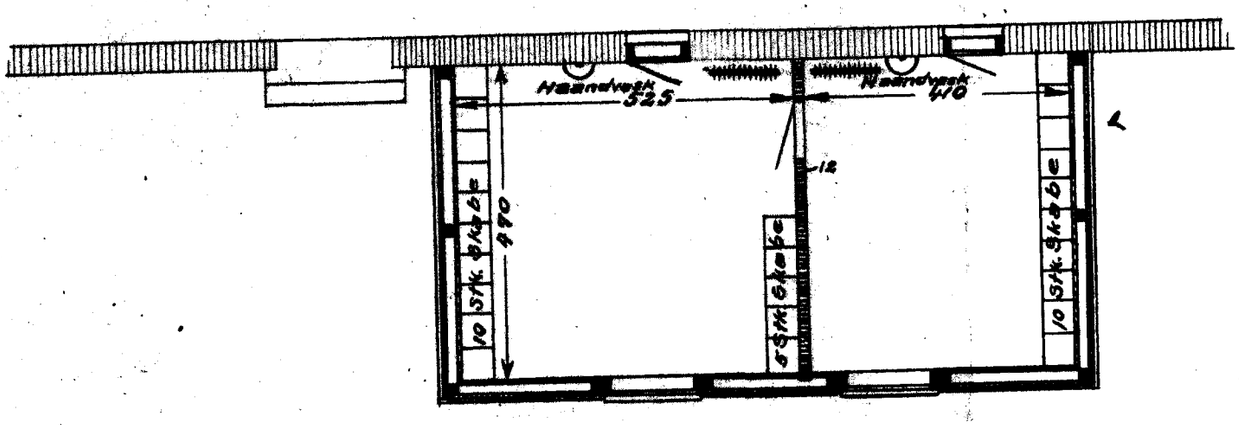

Plan.

Beliggenhedsplan.
1:500

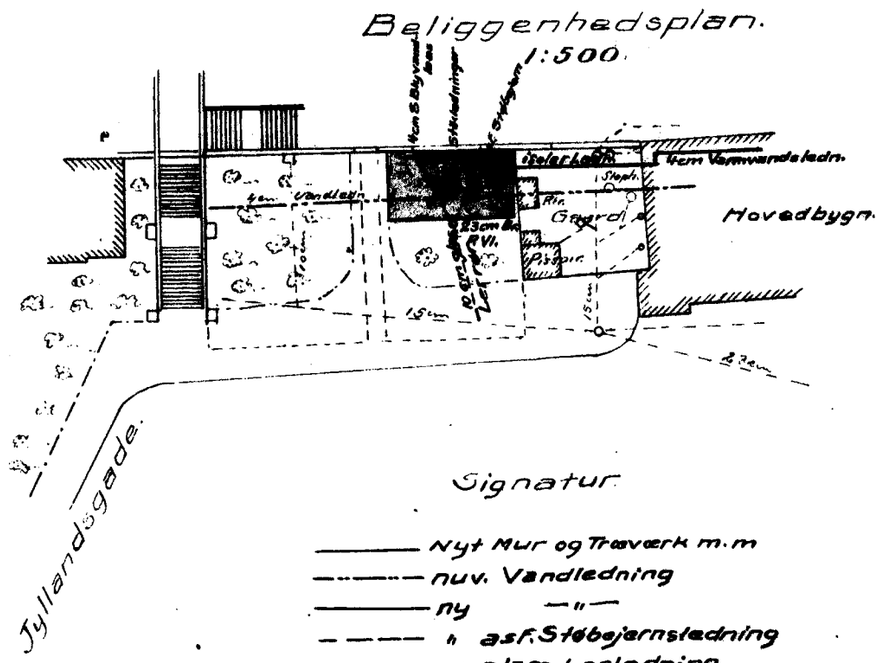

Signatur

——— Nyt Mur og Træværk m.m
– – – – nuv. Vandledning
——— ny —"—
– – – – " asf. Støbejernsledning
– – – – " glass Lerledning
——— Varmvandsledning

1:100

0 1 2 3 4 5 6 7 8 9 10 11 12 13 14 15 16 17 18 19 20 Meter

Tegn. Nr 55/34