
Bygningsk.: Nr. 4


19 45 Pris.: 216

Med Svar af 11-5-1945.
fra
Bygningskommissionen.


8734

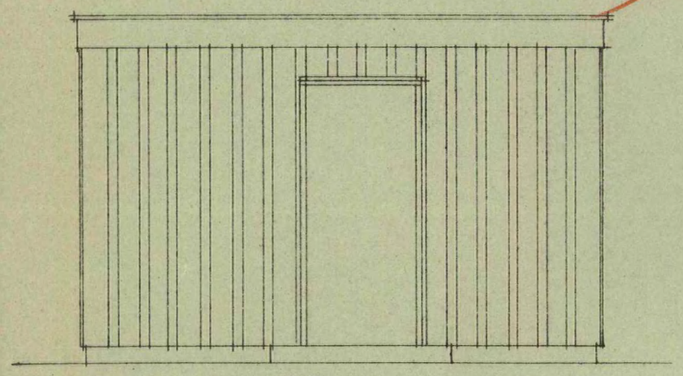


Side mod Vest

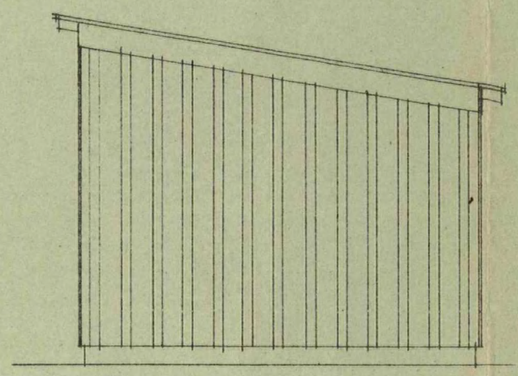


Gavl

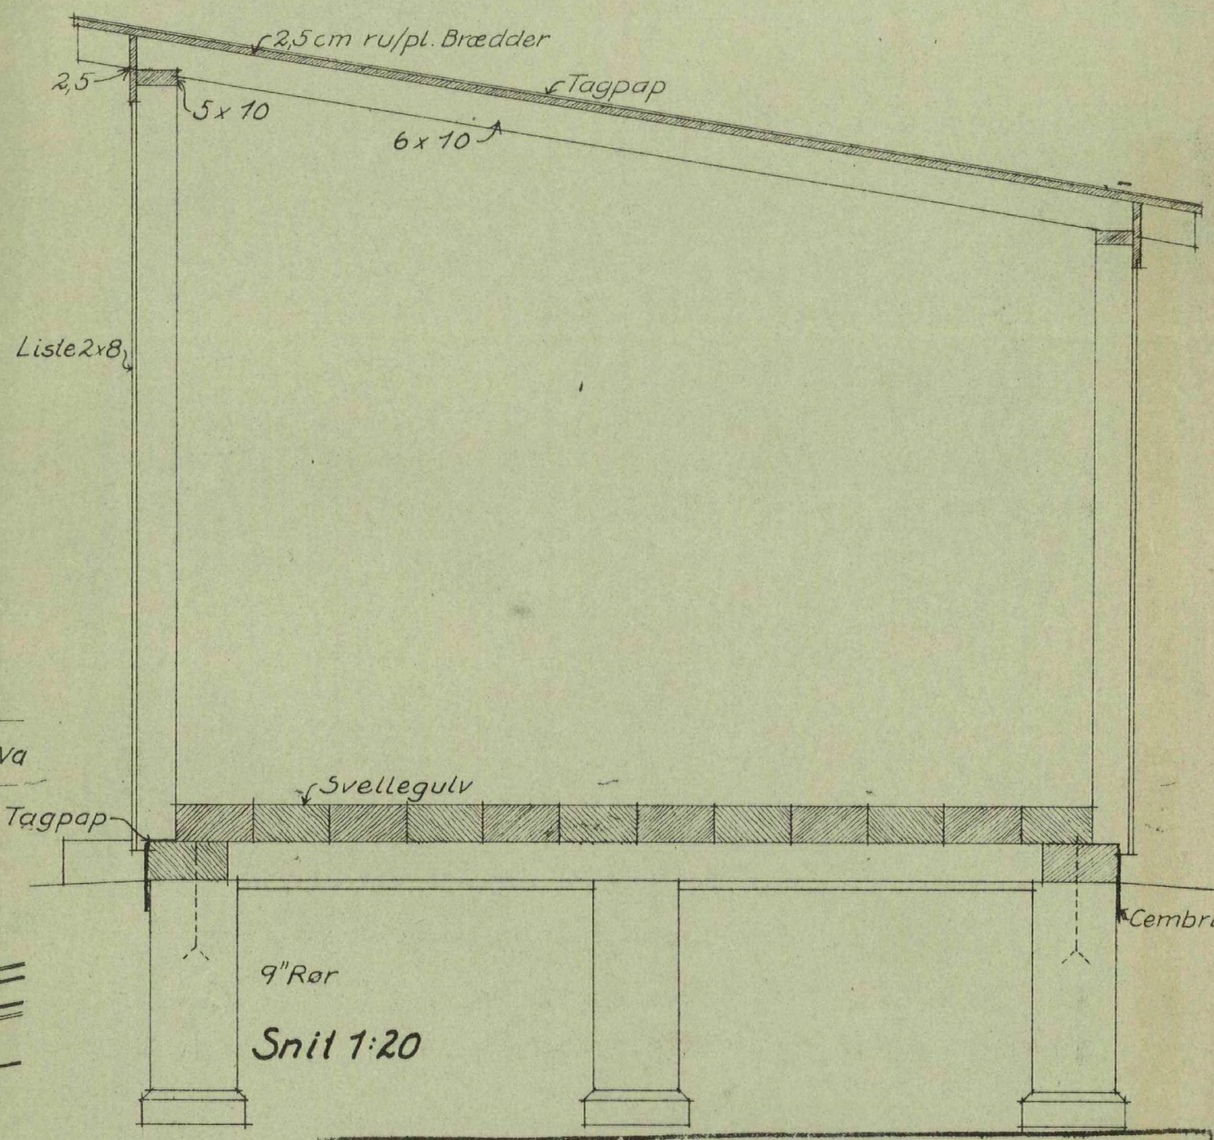


Snit 1:20

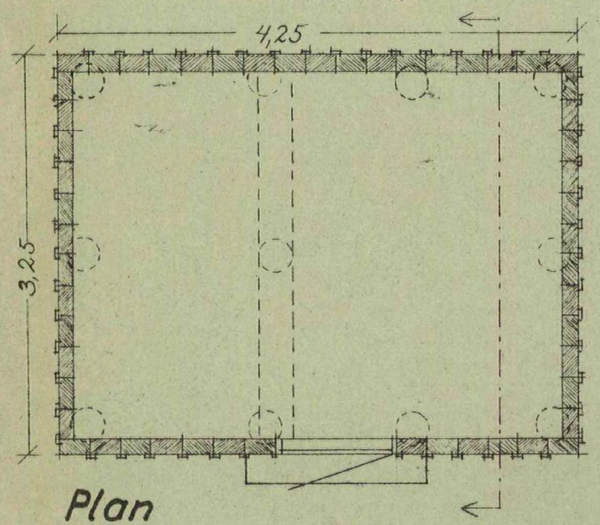

Plan

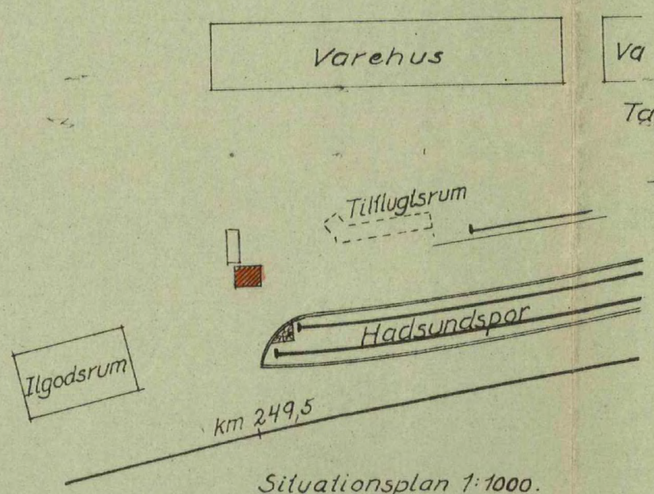

Situationsplan 1:1000.

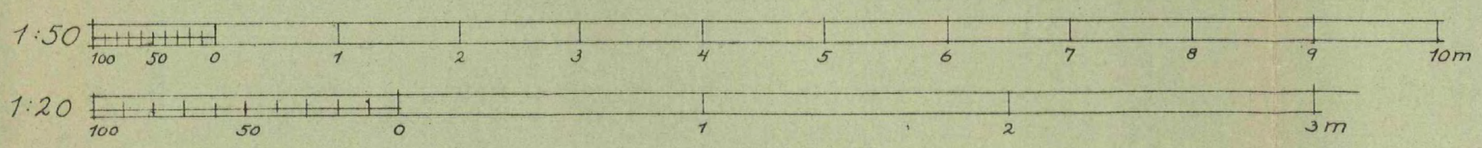

De danske Statsbaner

2. Distrikt

Aalborg Station

Brændeskur

Byggeaar: Tegn. rev. efter Udf. d. / 19	Kontr:	Henhører til Skr. af / 19 J. Nr.	
	Tegn: E.	d. / 19	Tegn. Nr. BII-55/6126
	Konstr:		