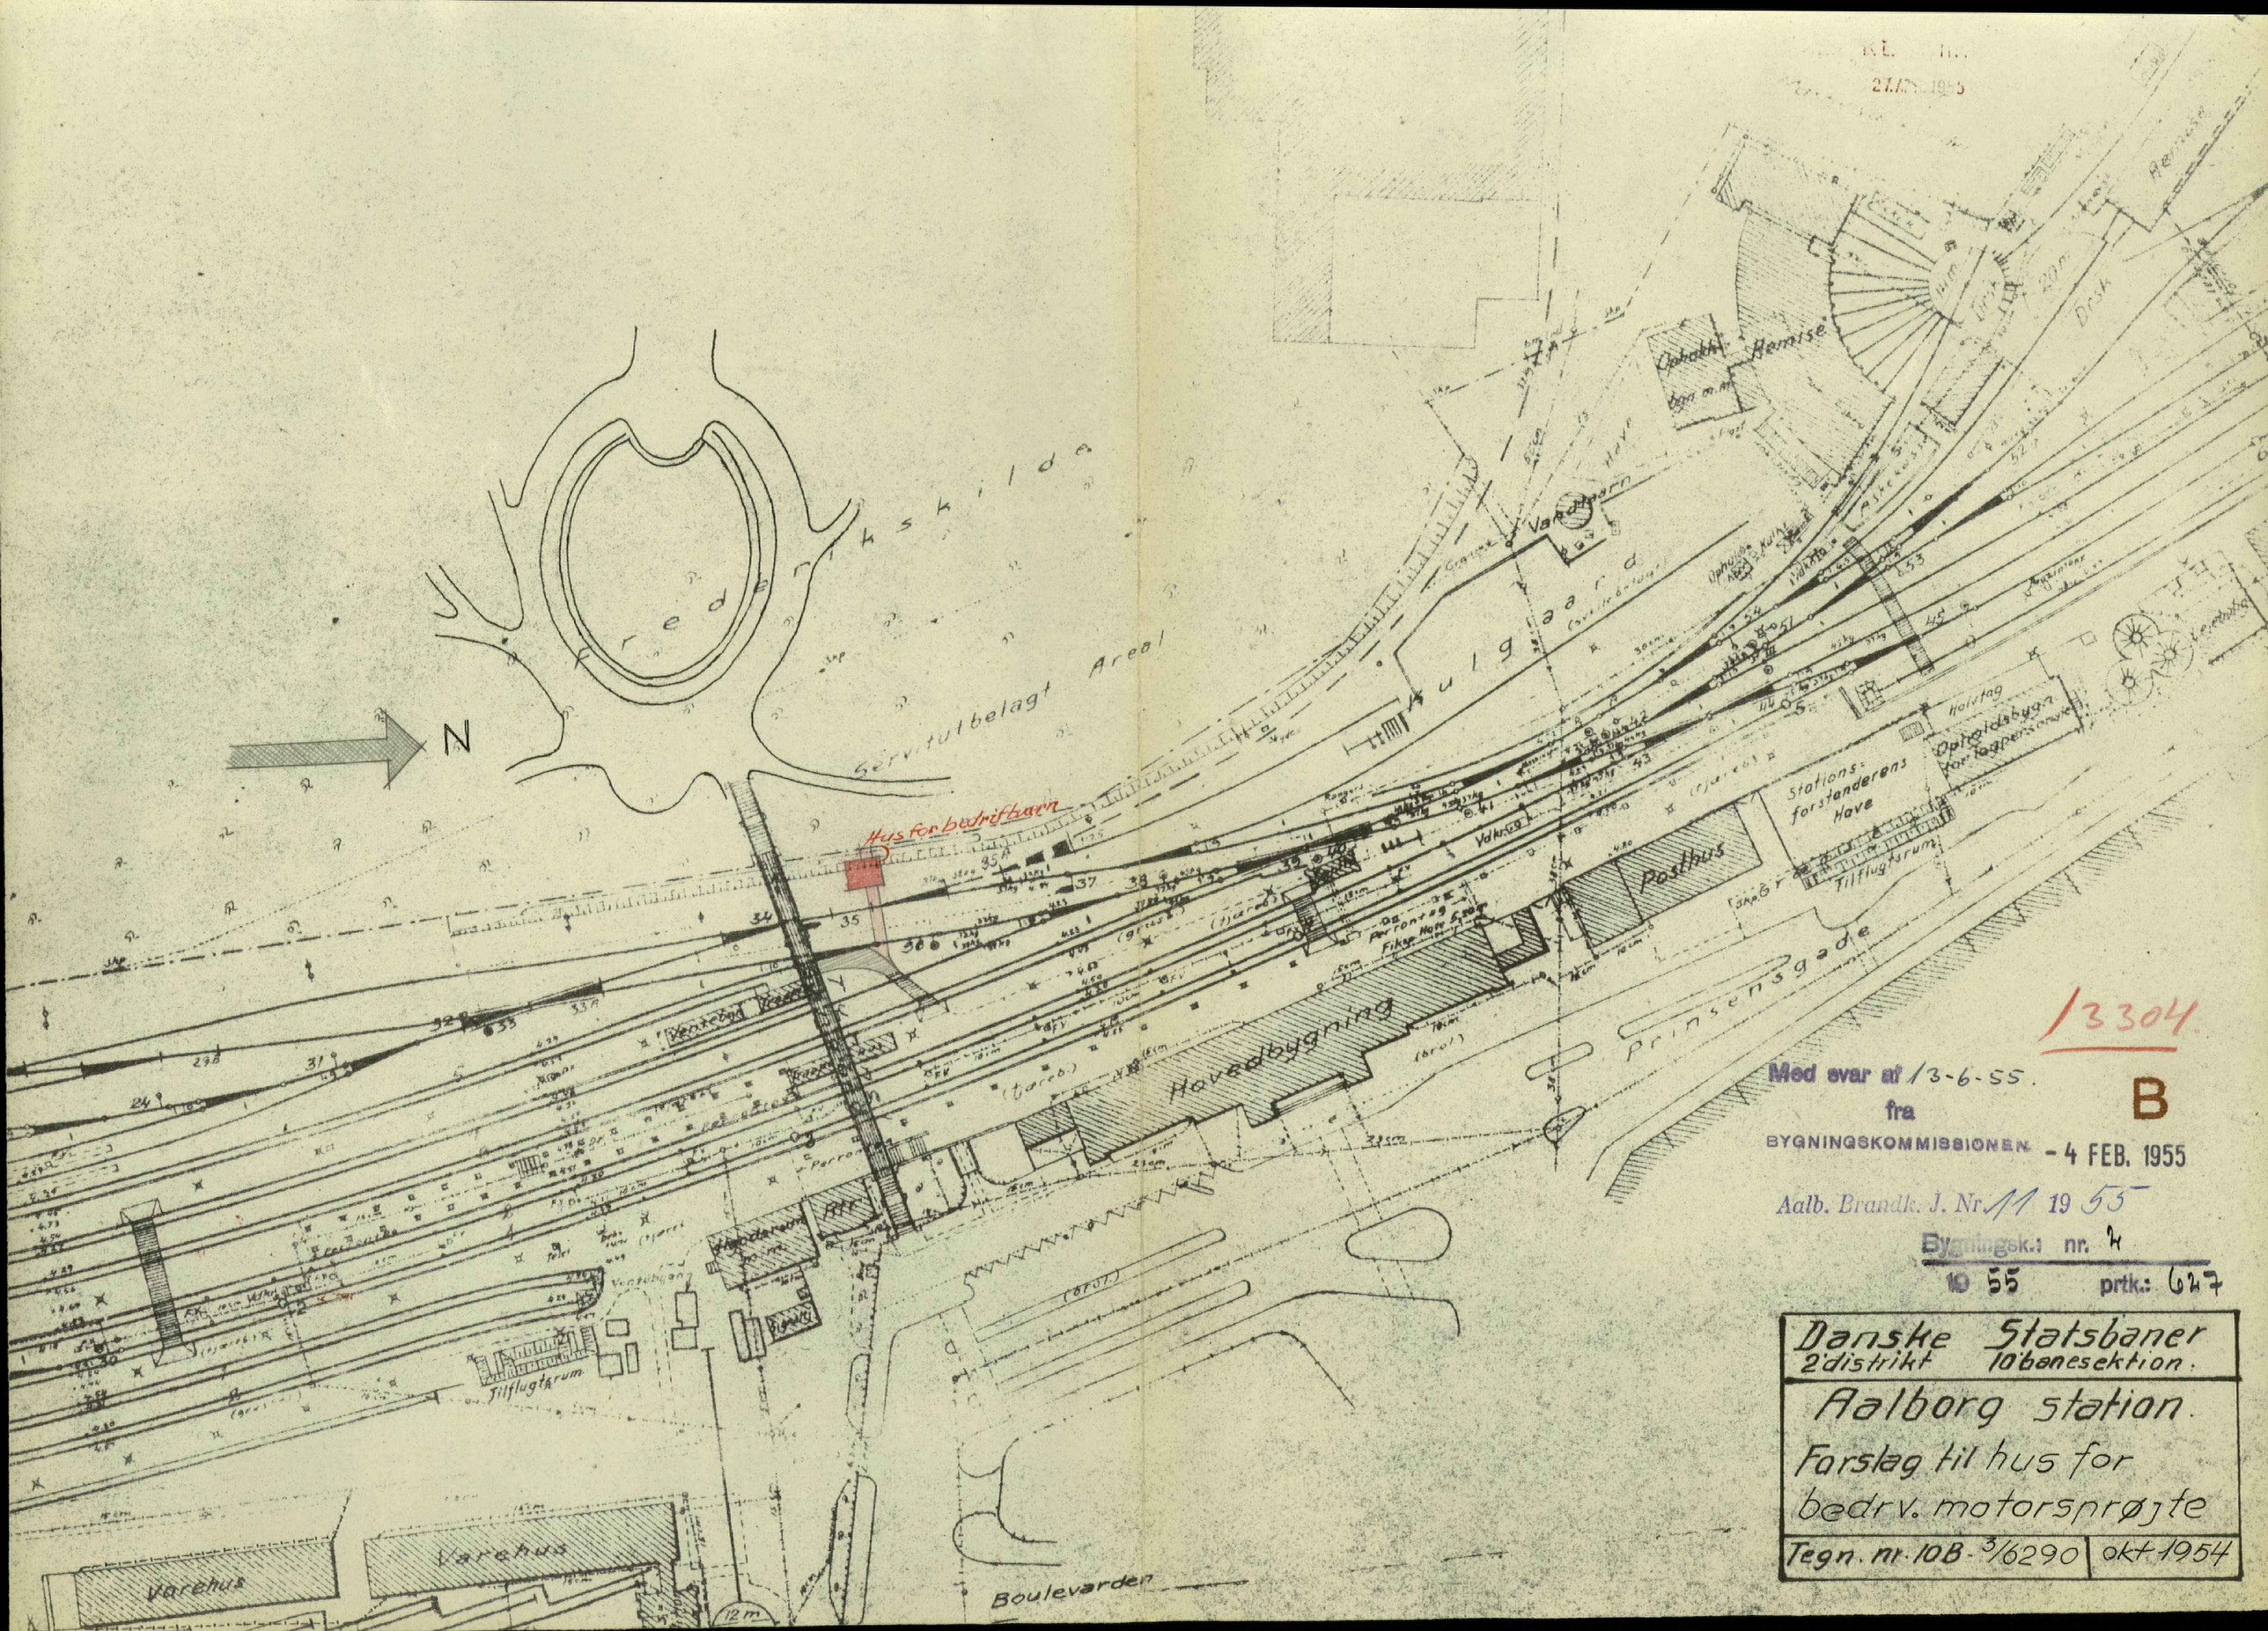

13304

Med svar af 13-6-55.

fra

BYGNINGSKOMMISSIONEN - 4 FEB. 1955

B

Aalb. Brandk. J. Nr. 11 1955

Bygningsk.: nr. 4

1955 prtk.: 627

Danske Statsbaner
2'distrikt 10'banesektion.

Aalborg station.
Forslag til hus for
bedrv. motorsprøjte

Tegn. nr. 10B-3/6290 okt. 1954