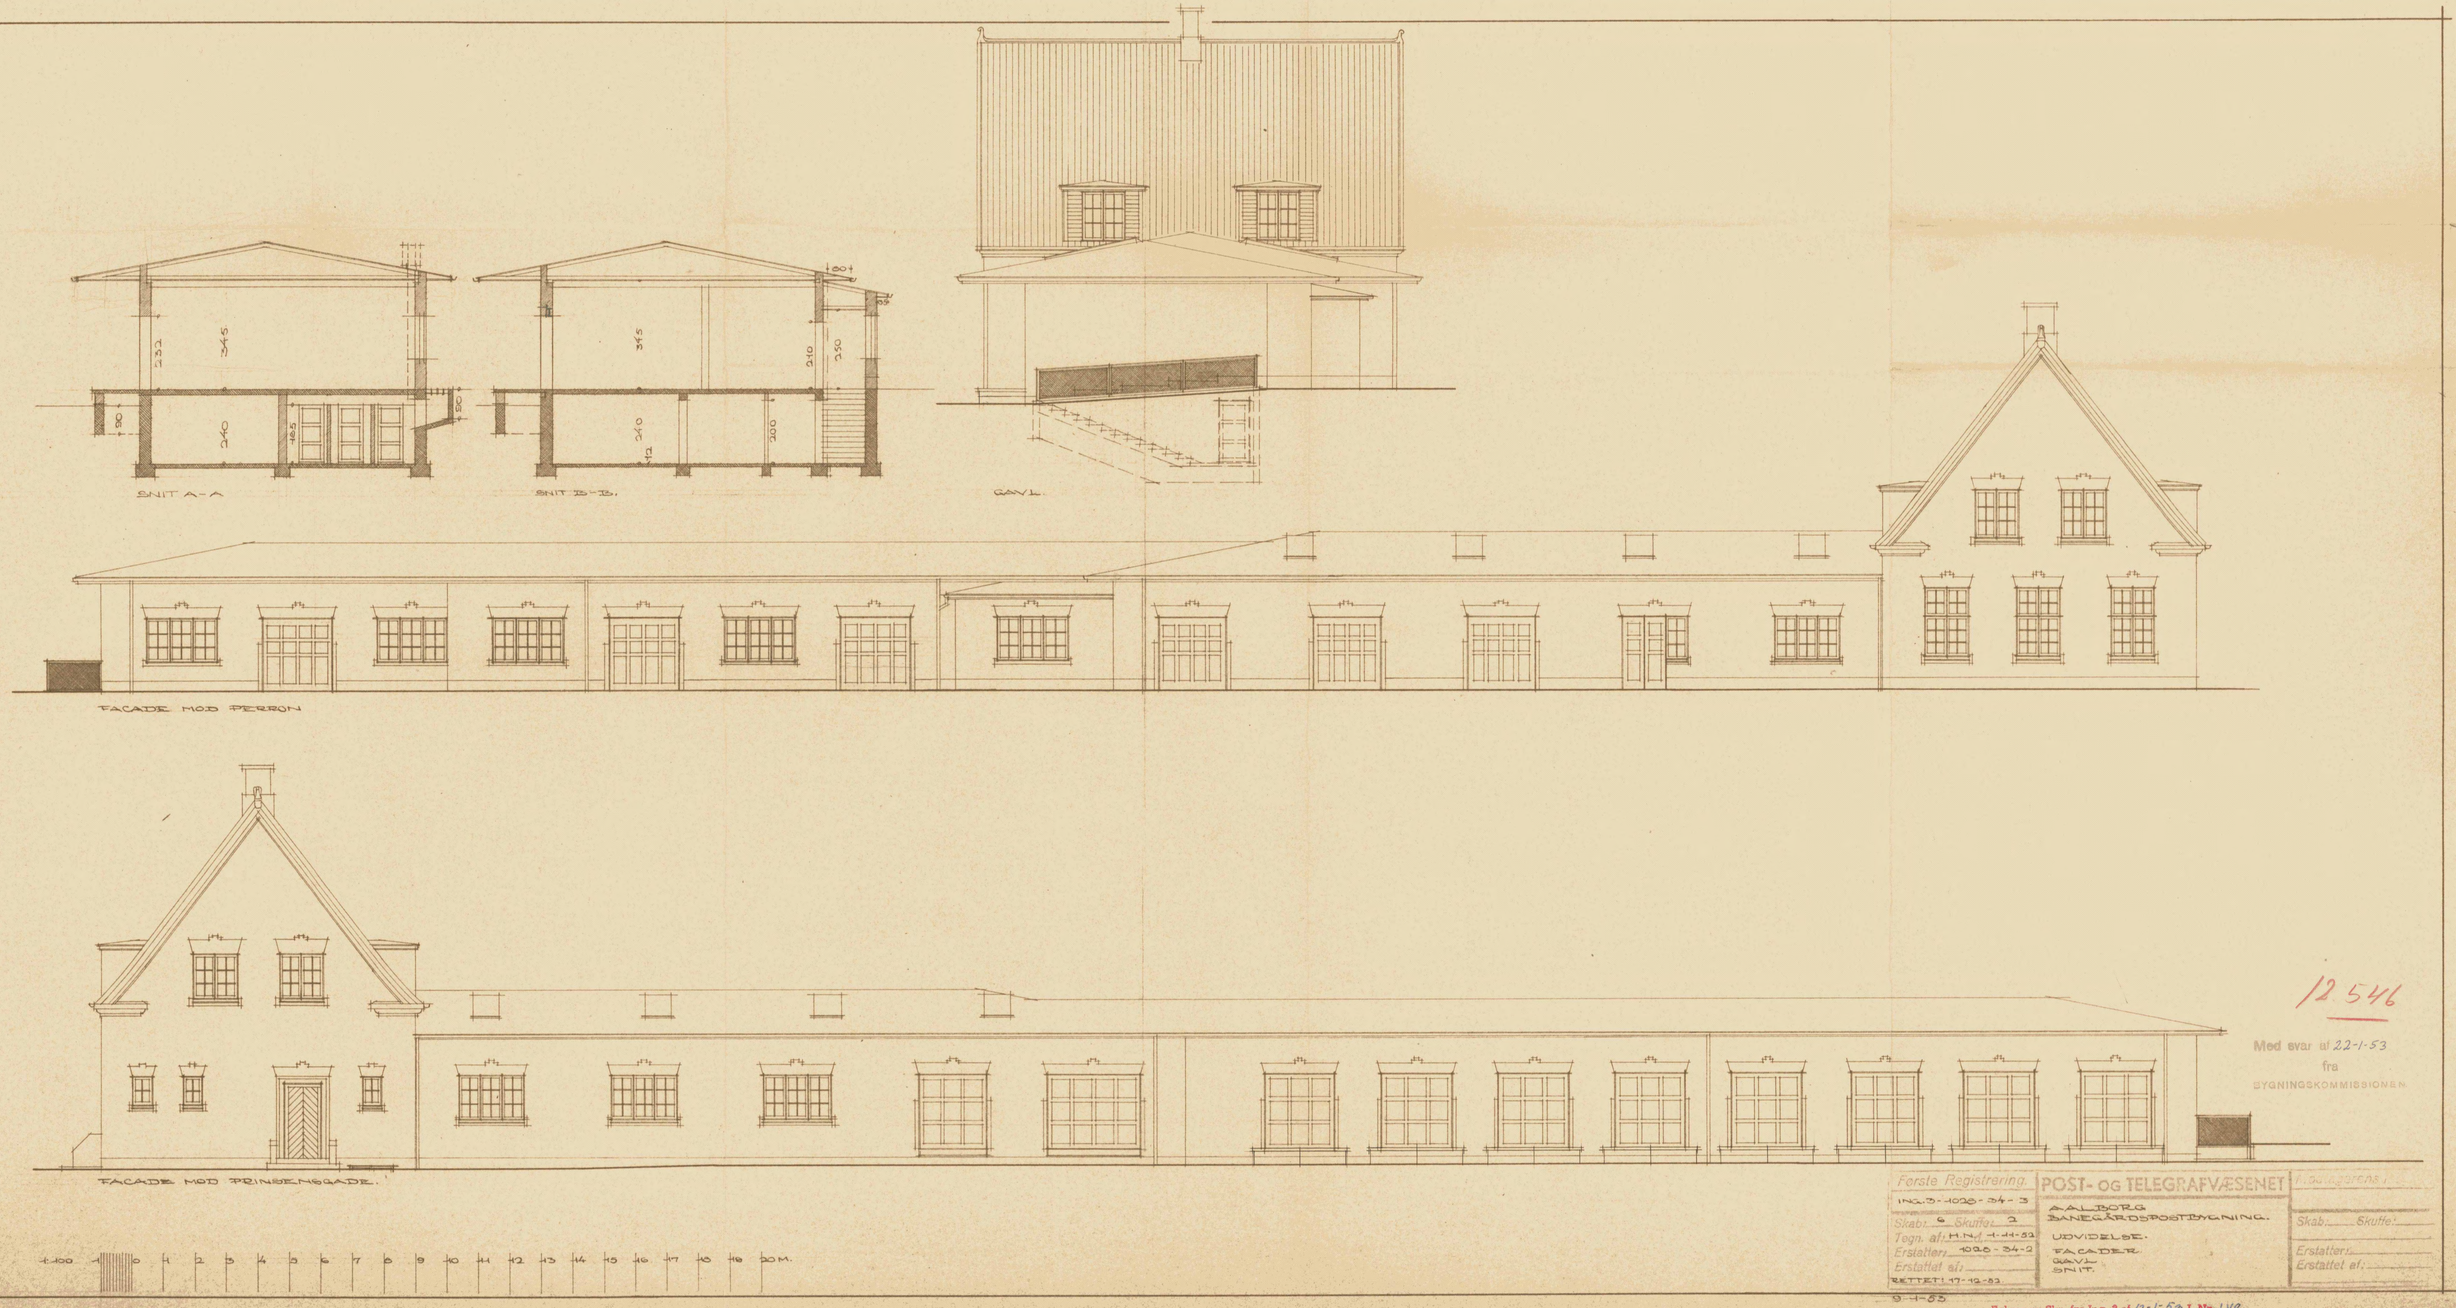

12.546

Med svar af 22-1-53
fra
BYGNINGSKOMMISSIONEN

Første Registrering.	POST- OG TELEGRAFVÆSENET	Modtagerens
ING. 3-1028-34-3	AALBORG BANEGÅRDSPOSTBYGNING.	
Skab: 6 Skuffe: 2	UDVIDELSE.	Skab: Skuffe:
Tegn. af: H.N.J. 1-11-52	FACADER.	
Erstatter: 1028-34-2	GAVL.	Erstatter:
Erstattet af:	SNIT.	Erstattet af:
RETTET: 17-12-52.		

9-1-53

Følger m. Skr. fra Ing. 3 af 12-1-53 J. Nr. 148