



SNIT A-A

SNIT B-B.

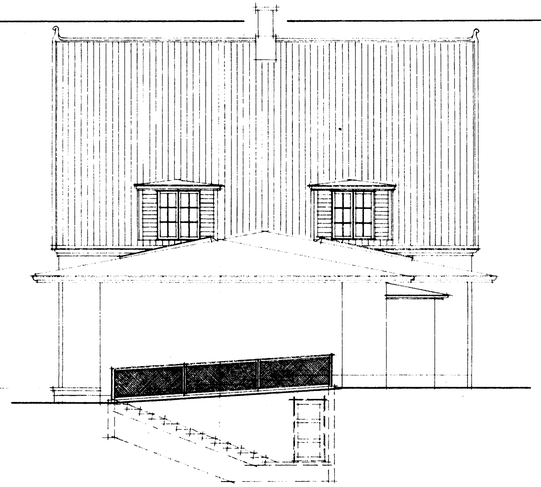

GAVL

FACADE MOD PERRON

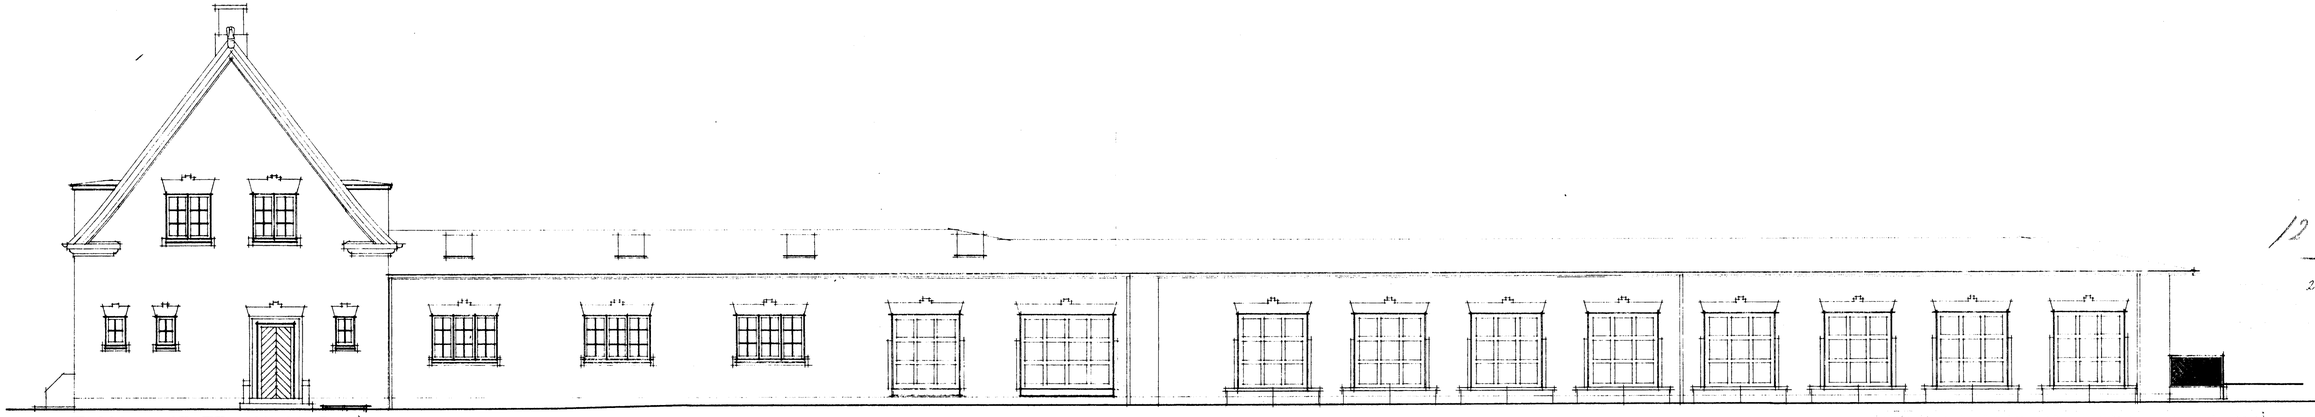

FACADE MOD PRINSENGGADE.

1:100 0 1 2 3 4 5 6 7 8 9 10 11 12 13 14 15 16 17 18 19 20 M.

12 546

22-1-53

ING. 3-1026-34-3	AALBORG BANEGÅRDSPOSTBYGNING.
6 2	UDVIDELSE.
H.N. 4-11-53	FACADER.
1026-34-2	GAVL
RETTET: 17-12-53	SNIT.

9-1-55

Følger m. Skr. fra Ing. 3 af 12-1-53 J. Nr. 178