JÆRNBANE-POSTEKSPEDITION

AALBORG.

Dv. 3 1907
1906

MOD HOVEDBYGNING


MOD PERRON.


MOD LAMPEHUS

TAGETAGE

STUE

KÆLDER.

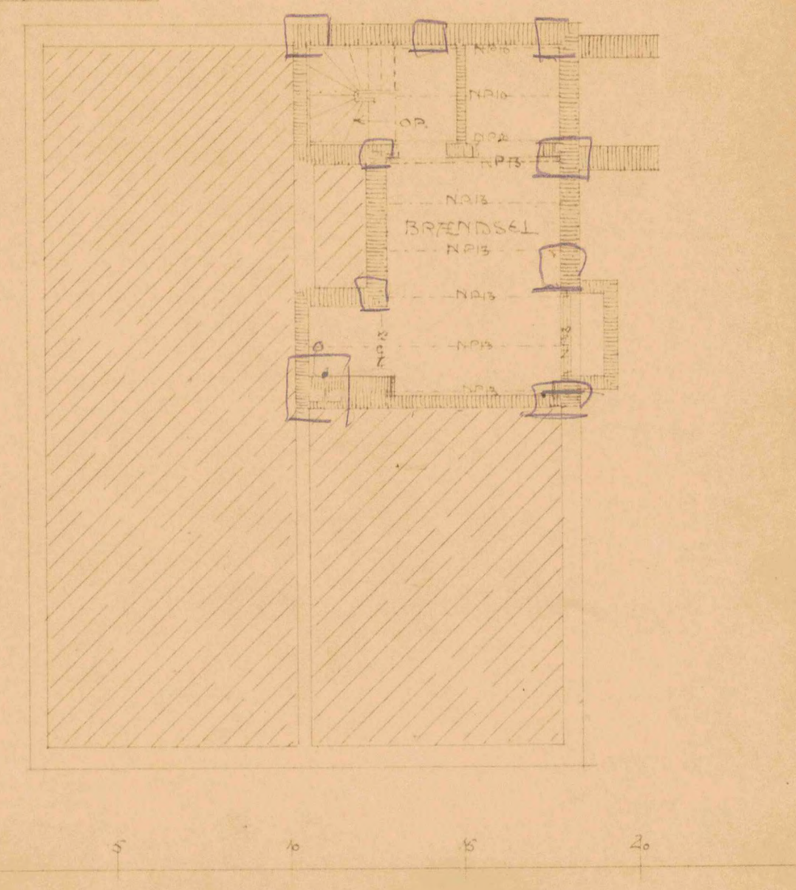

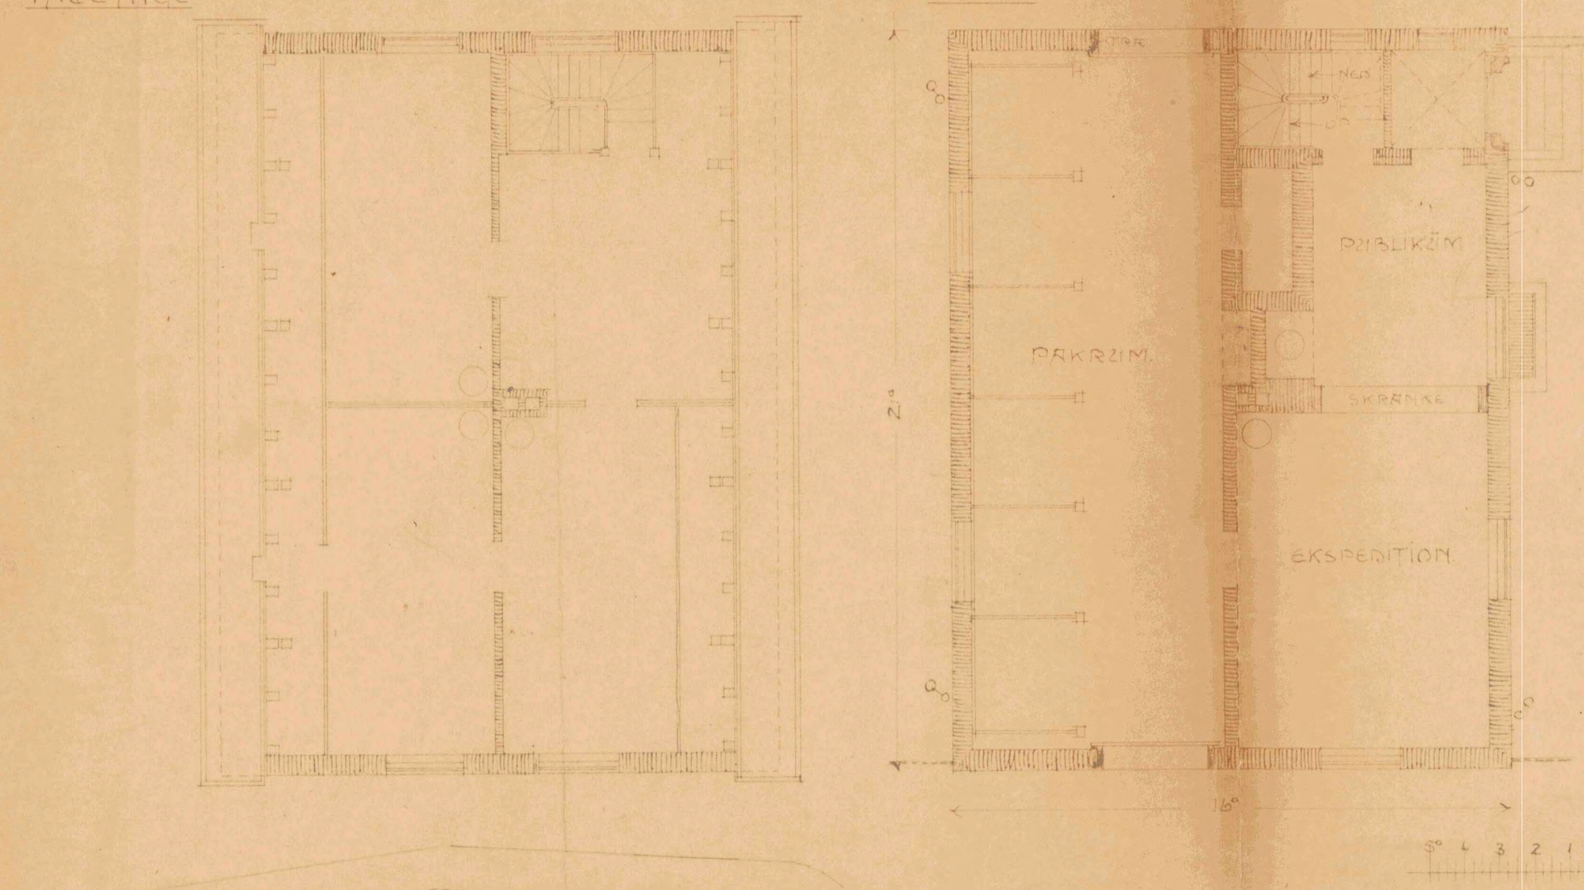

Med Svar af 17/10-06 fra
Aalborg Bygningsinspektorat

J. Nr. 1611.