1:100

JÆRNBANE-POSTEKSPEDITION
AALBORG

OMBYGNING


26. 11. 1919.

JK

Statsbanernes Kontor Aalborg 34/1920




MOD HOVEDBYGNING

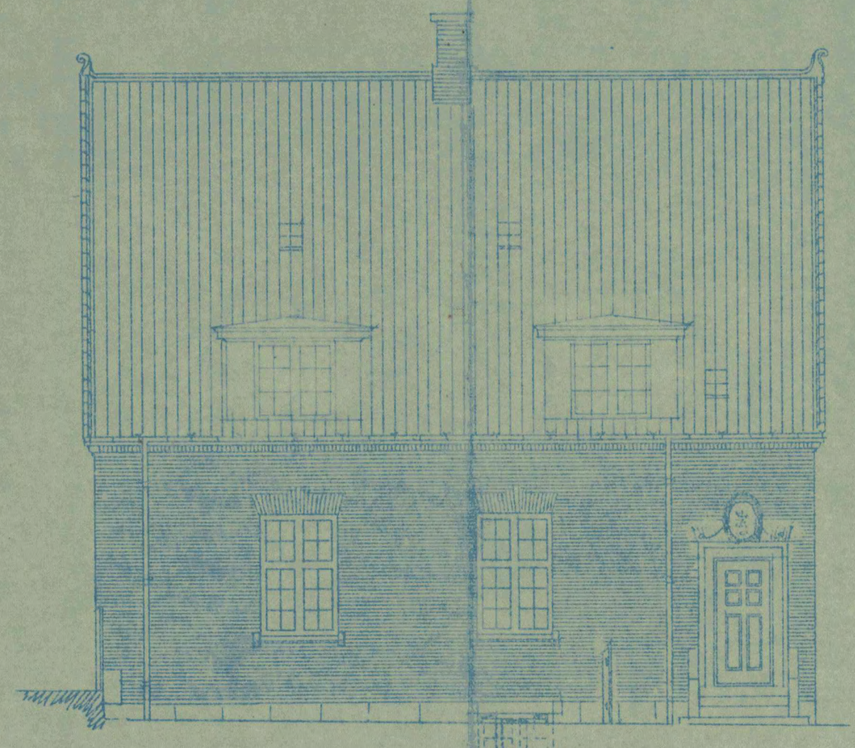





MOD PERRON

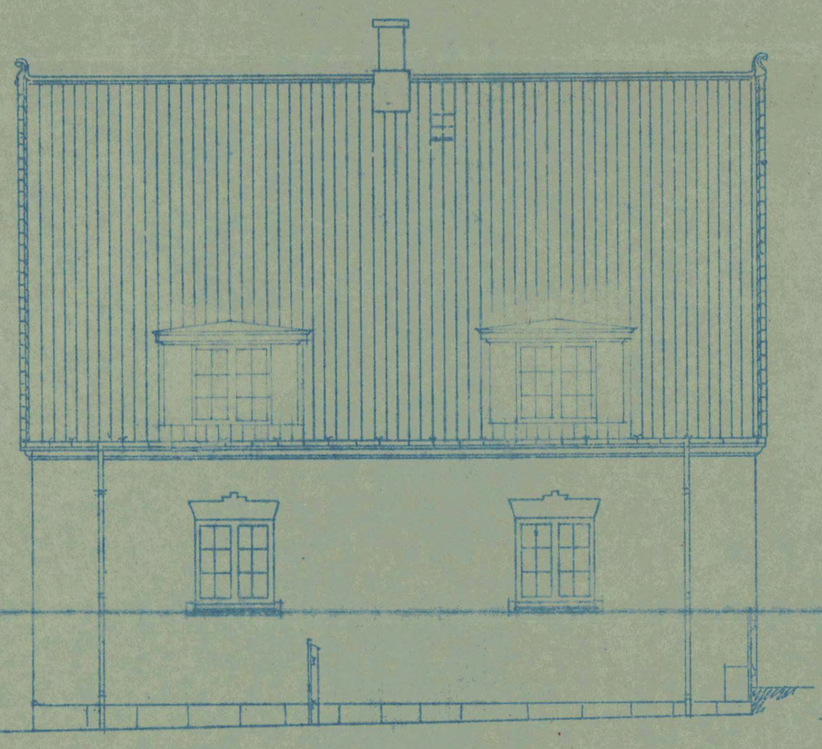


MOD LAMPEHUS

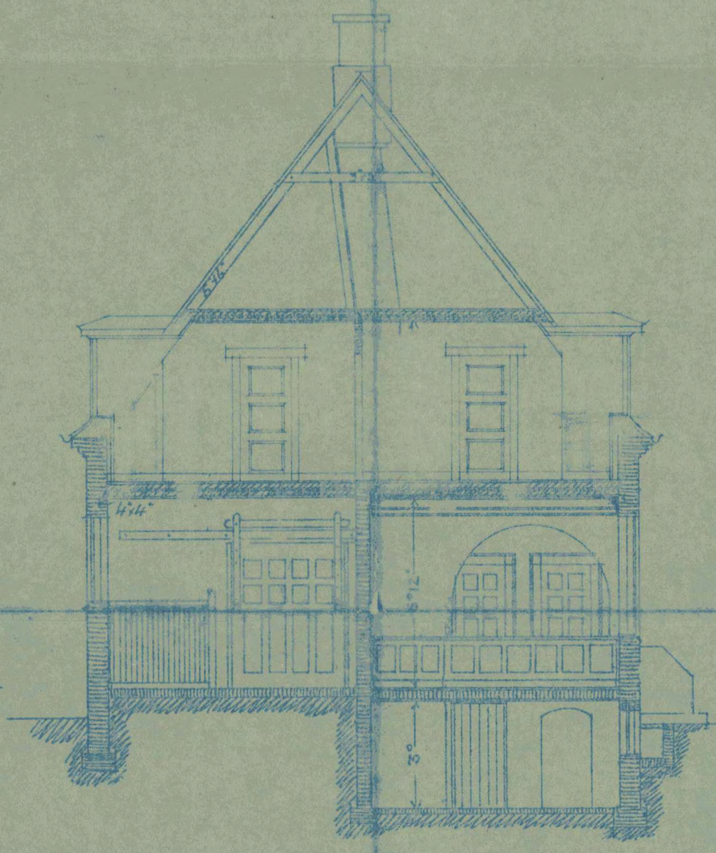

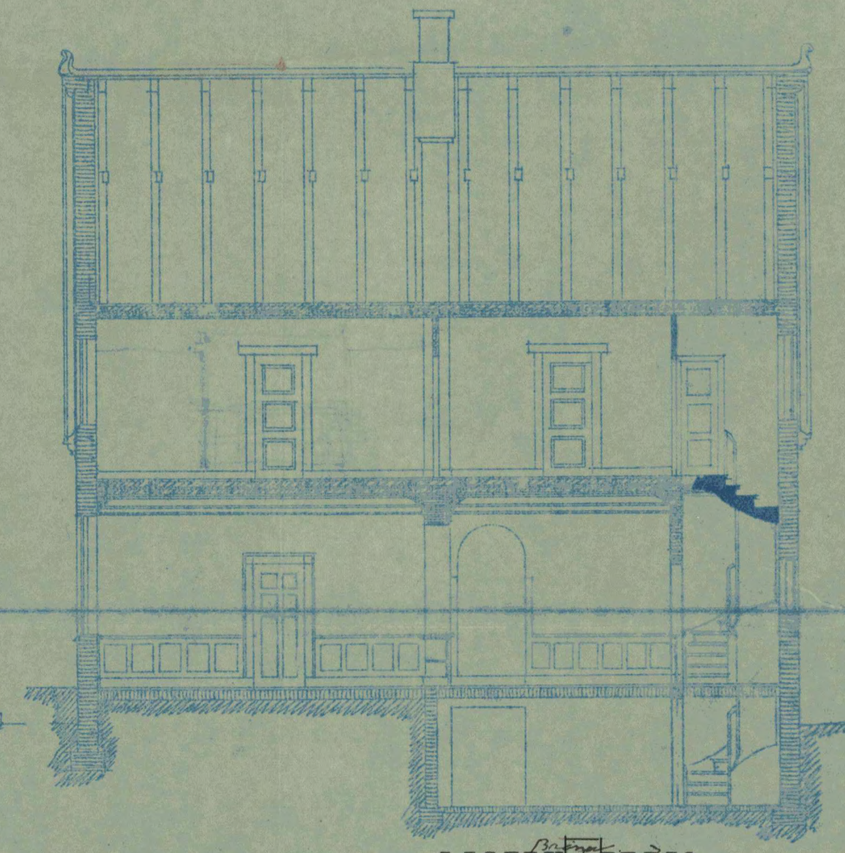


20 Dec. 1919.


TAGETAGE

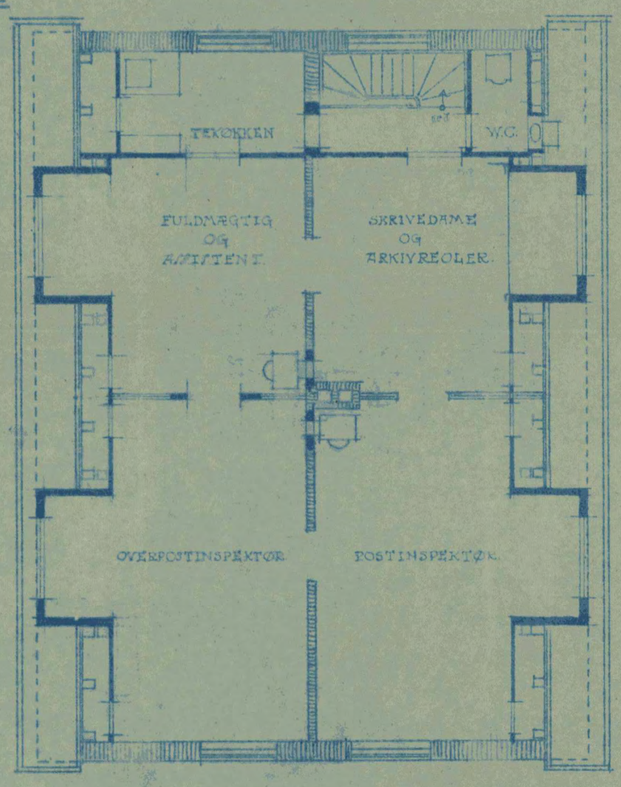

STUE

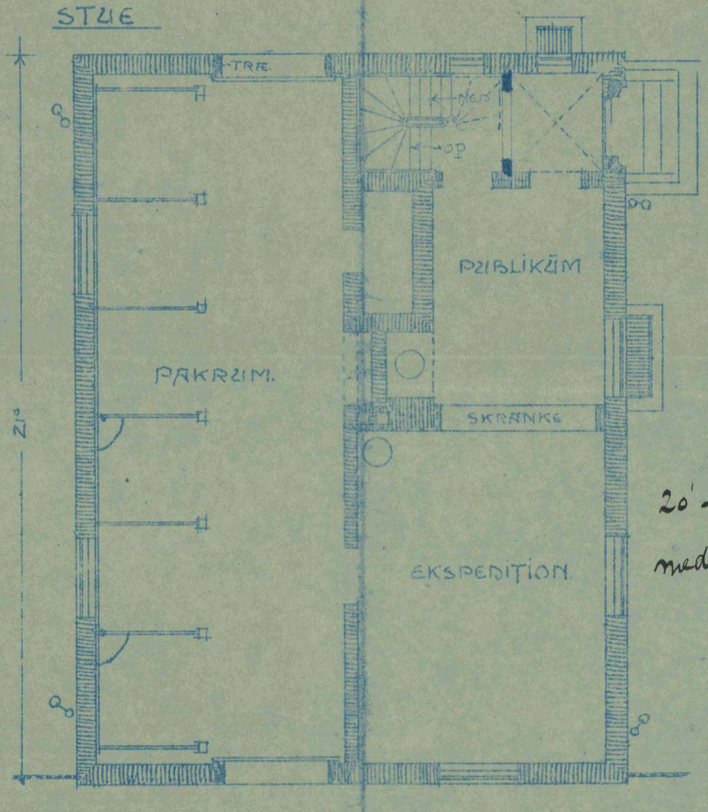


KÆLDER.

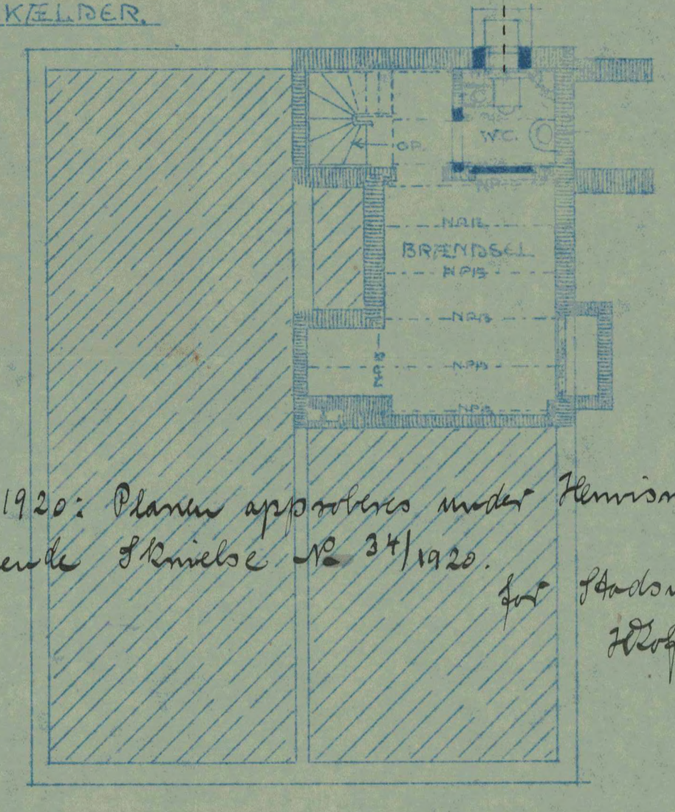

20-4-1920: Planen approberes under Henvisning til medfølgende Skrivelse Nr 34/1920.

For Ekspeditionen.
H. Bosgod.

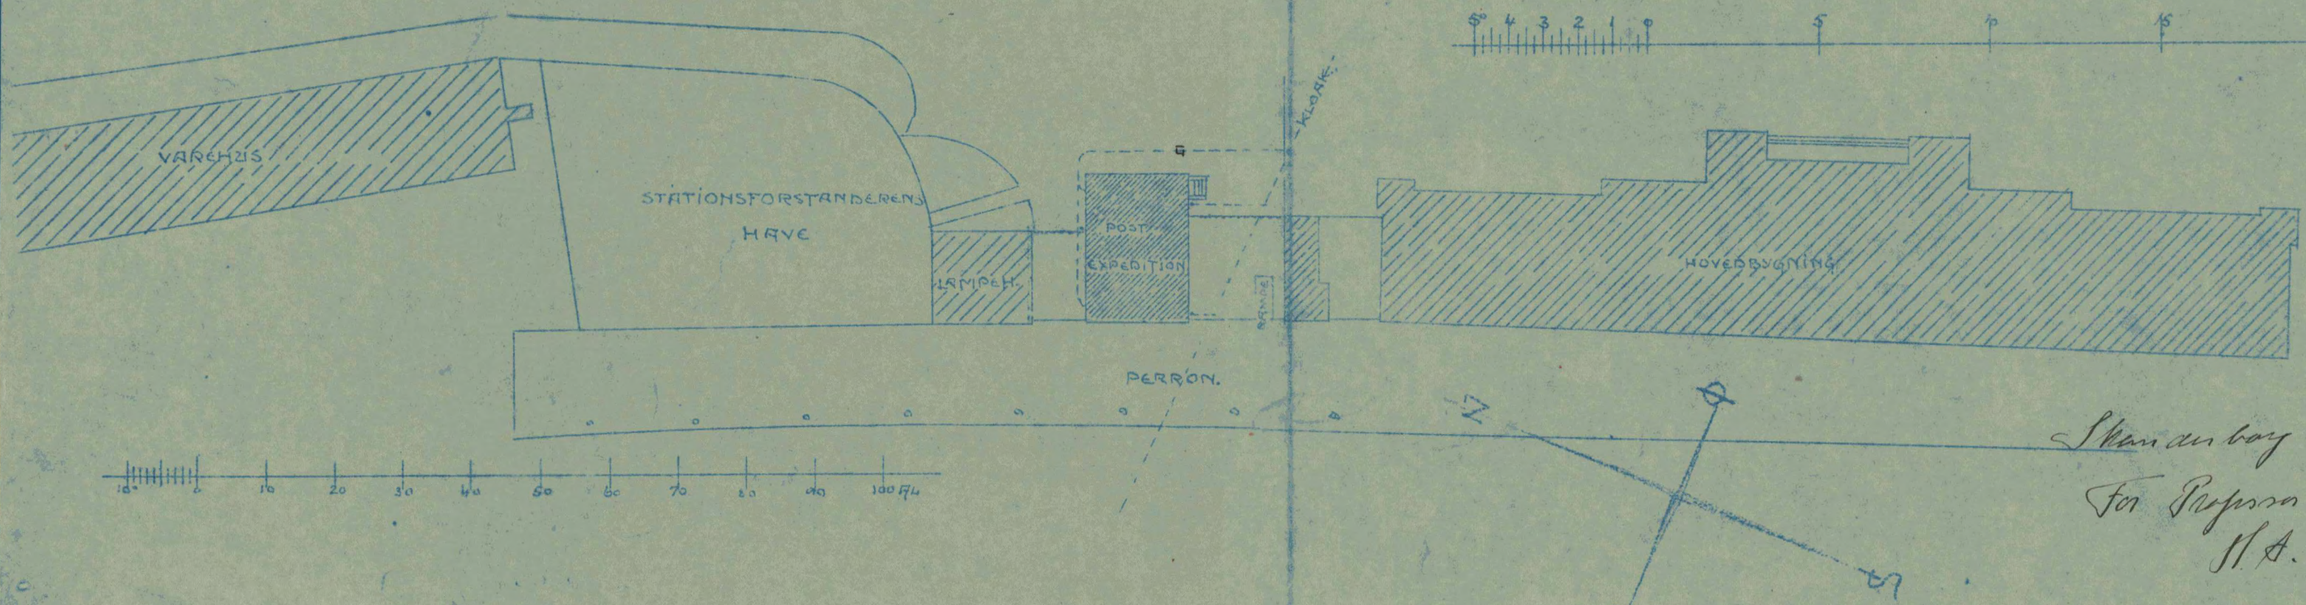

Skanderborg d. 10 April 1920.

For Professor H. Kampmann.
H. A. Zahrtmann.