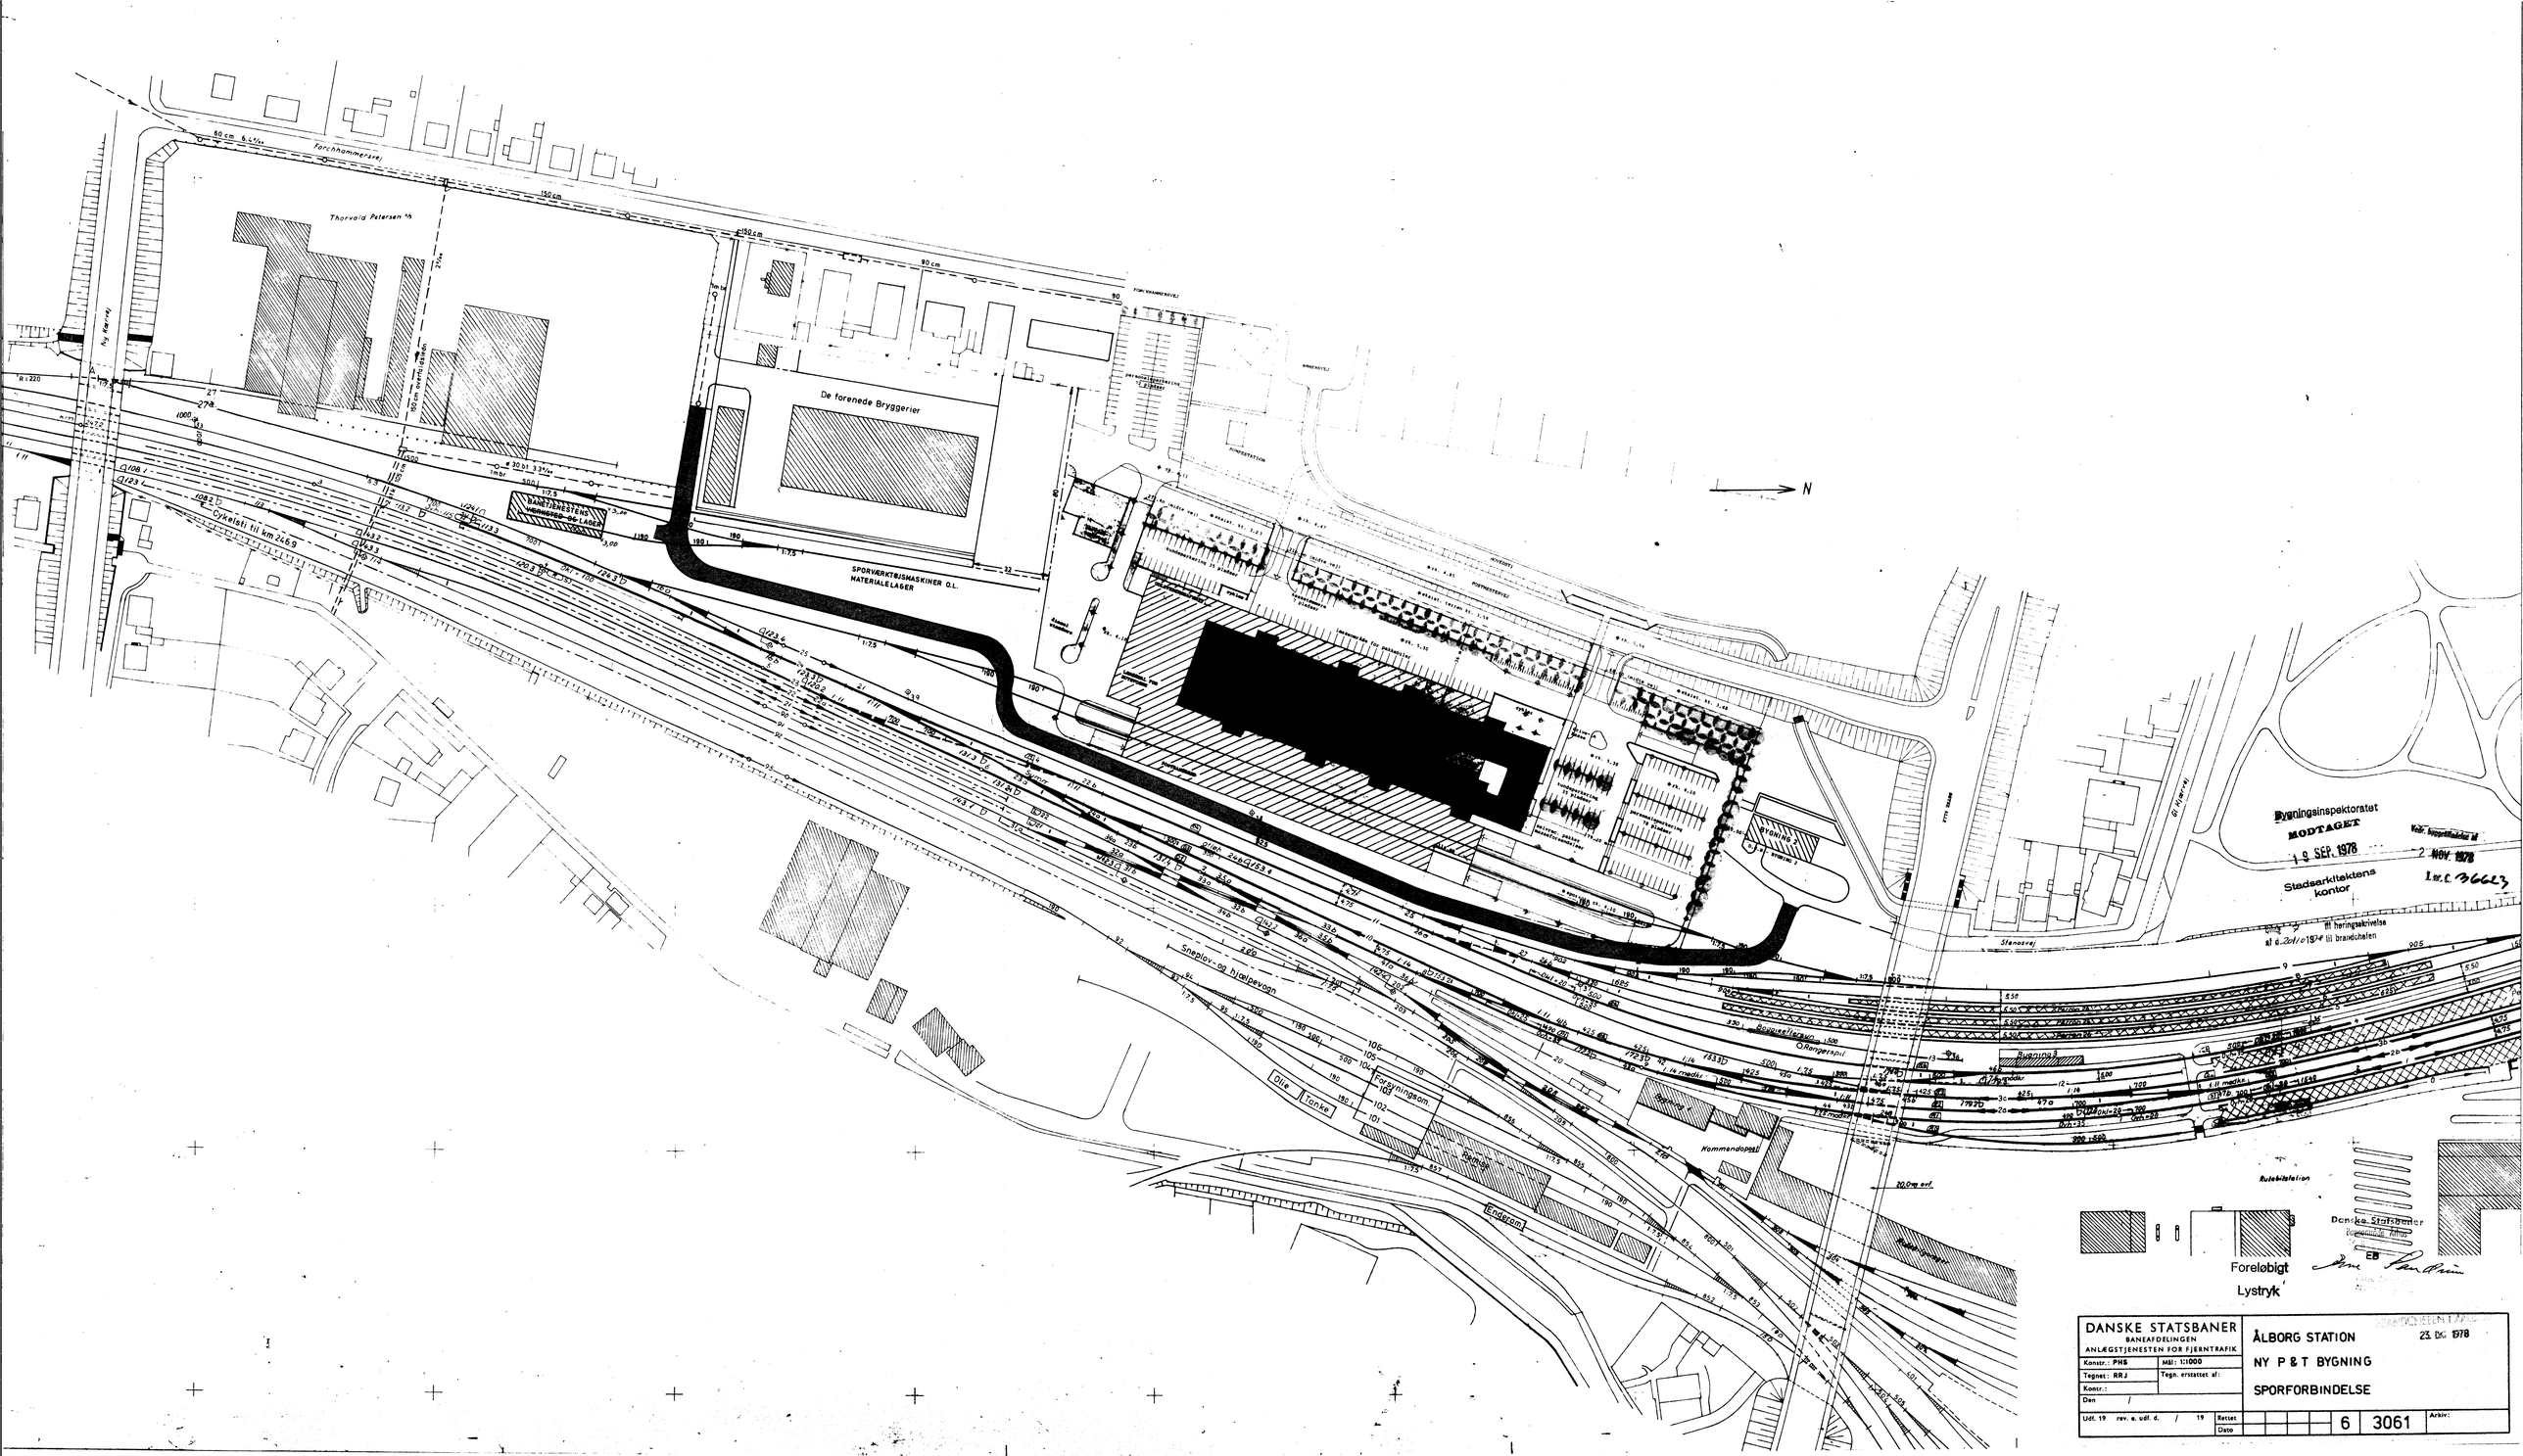

DANSKE STATSBANER BANEAFDELINGEN ANLÆGSTJENESTEN FOR FJERNTRAFIK		ÅLBORG STATION NY P & T BYGNING SPORFORBINDELSE
Konstr.: PHS	Mål: 1:1000	
Tegnet: RRJ	Tegn. erstattet af:	
Kontr.:		
Den /		
Udl. 19 rev. e. udl. d. / 19	Rettet / Dato	6 3061 Arkiv:

23. DEC. 1978