

Udhus.


Facade mod Vejen.

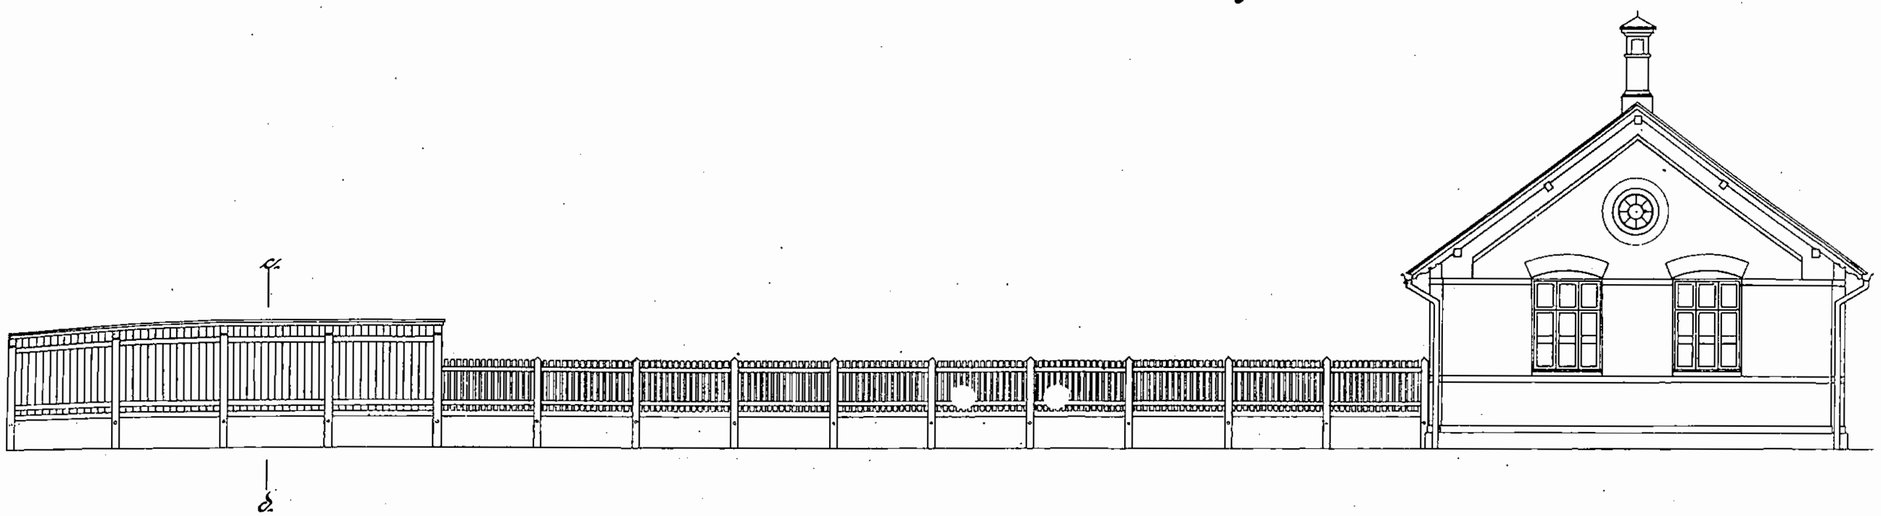


Facade mod Perronen.

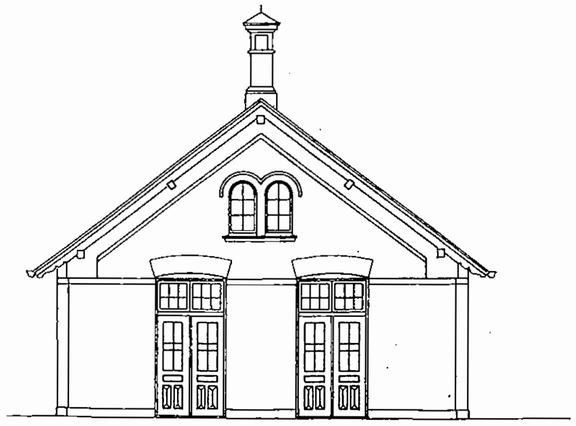


Snit a-b.

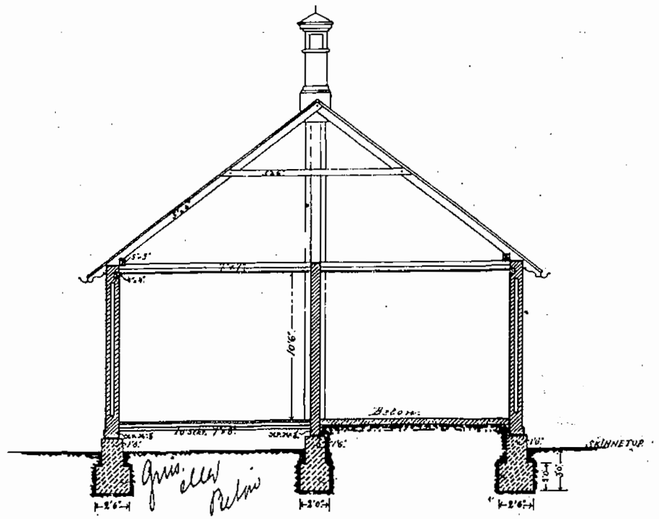

Plan.

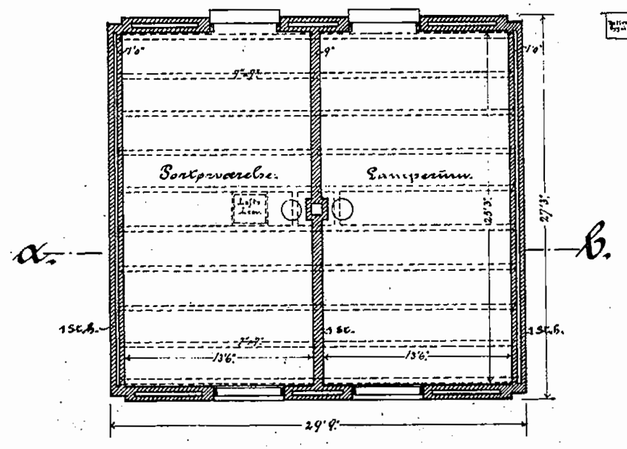

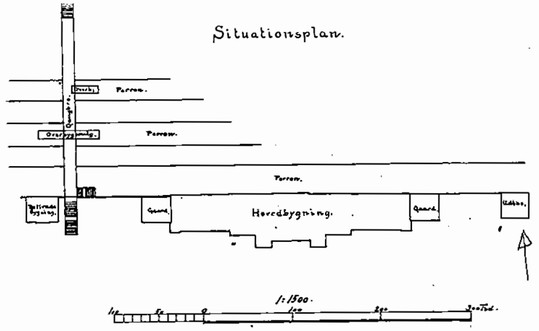

1:96.