2/1909.

Aalborg Station.

Forandring af det gamle Varehus.

Forslag til Vandindlæg og Vandafledning.

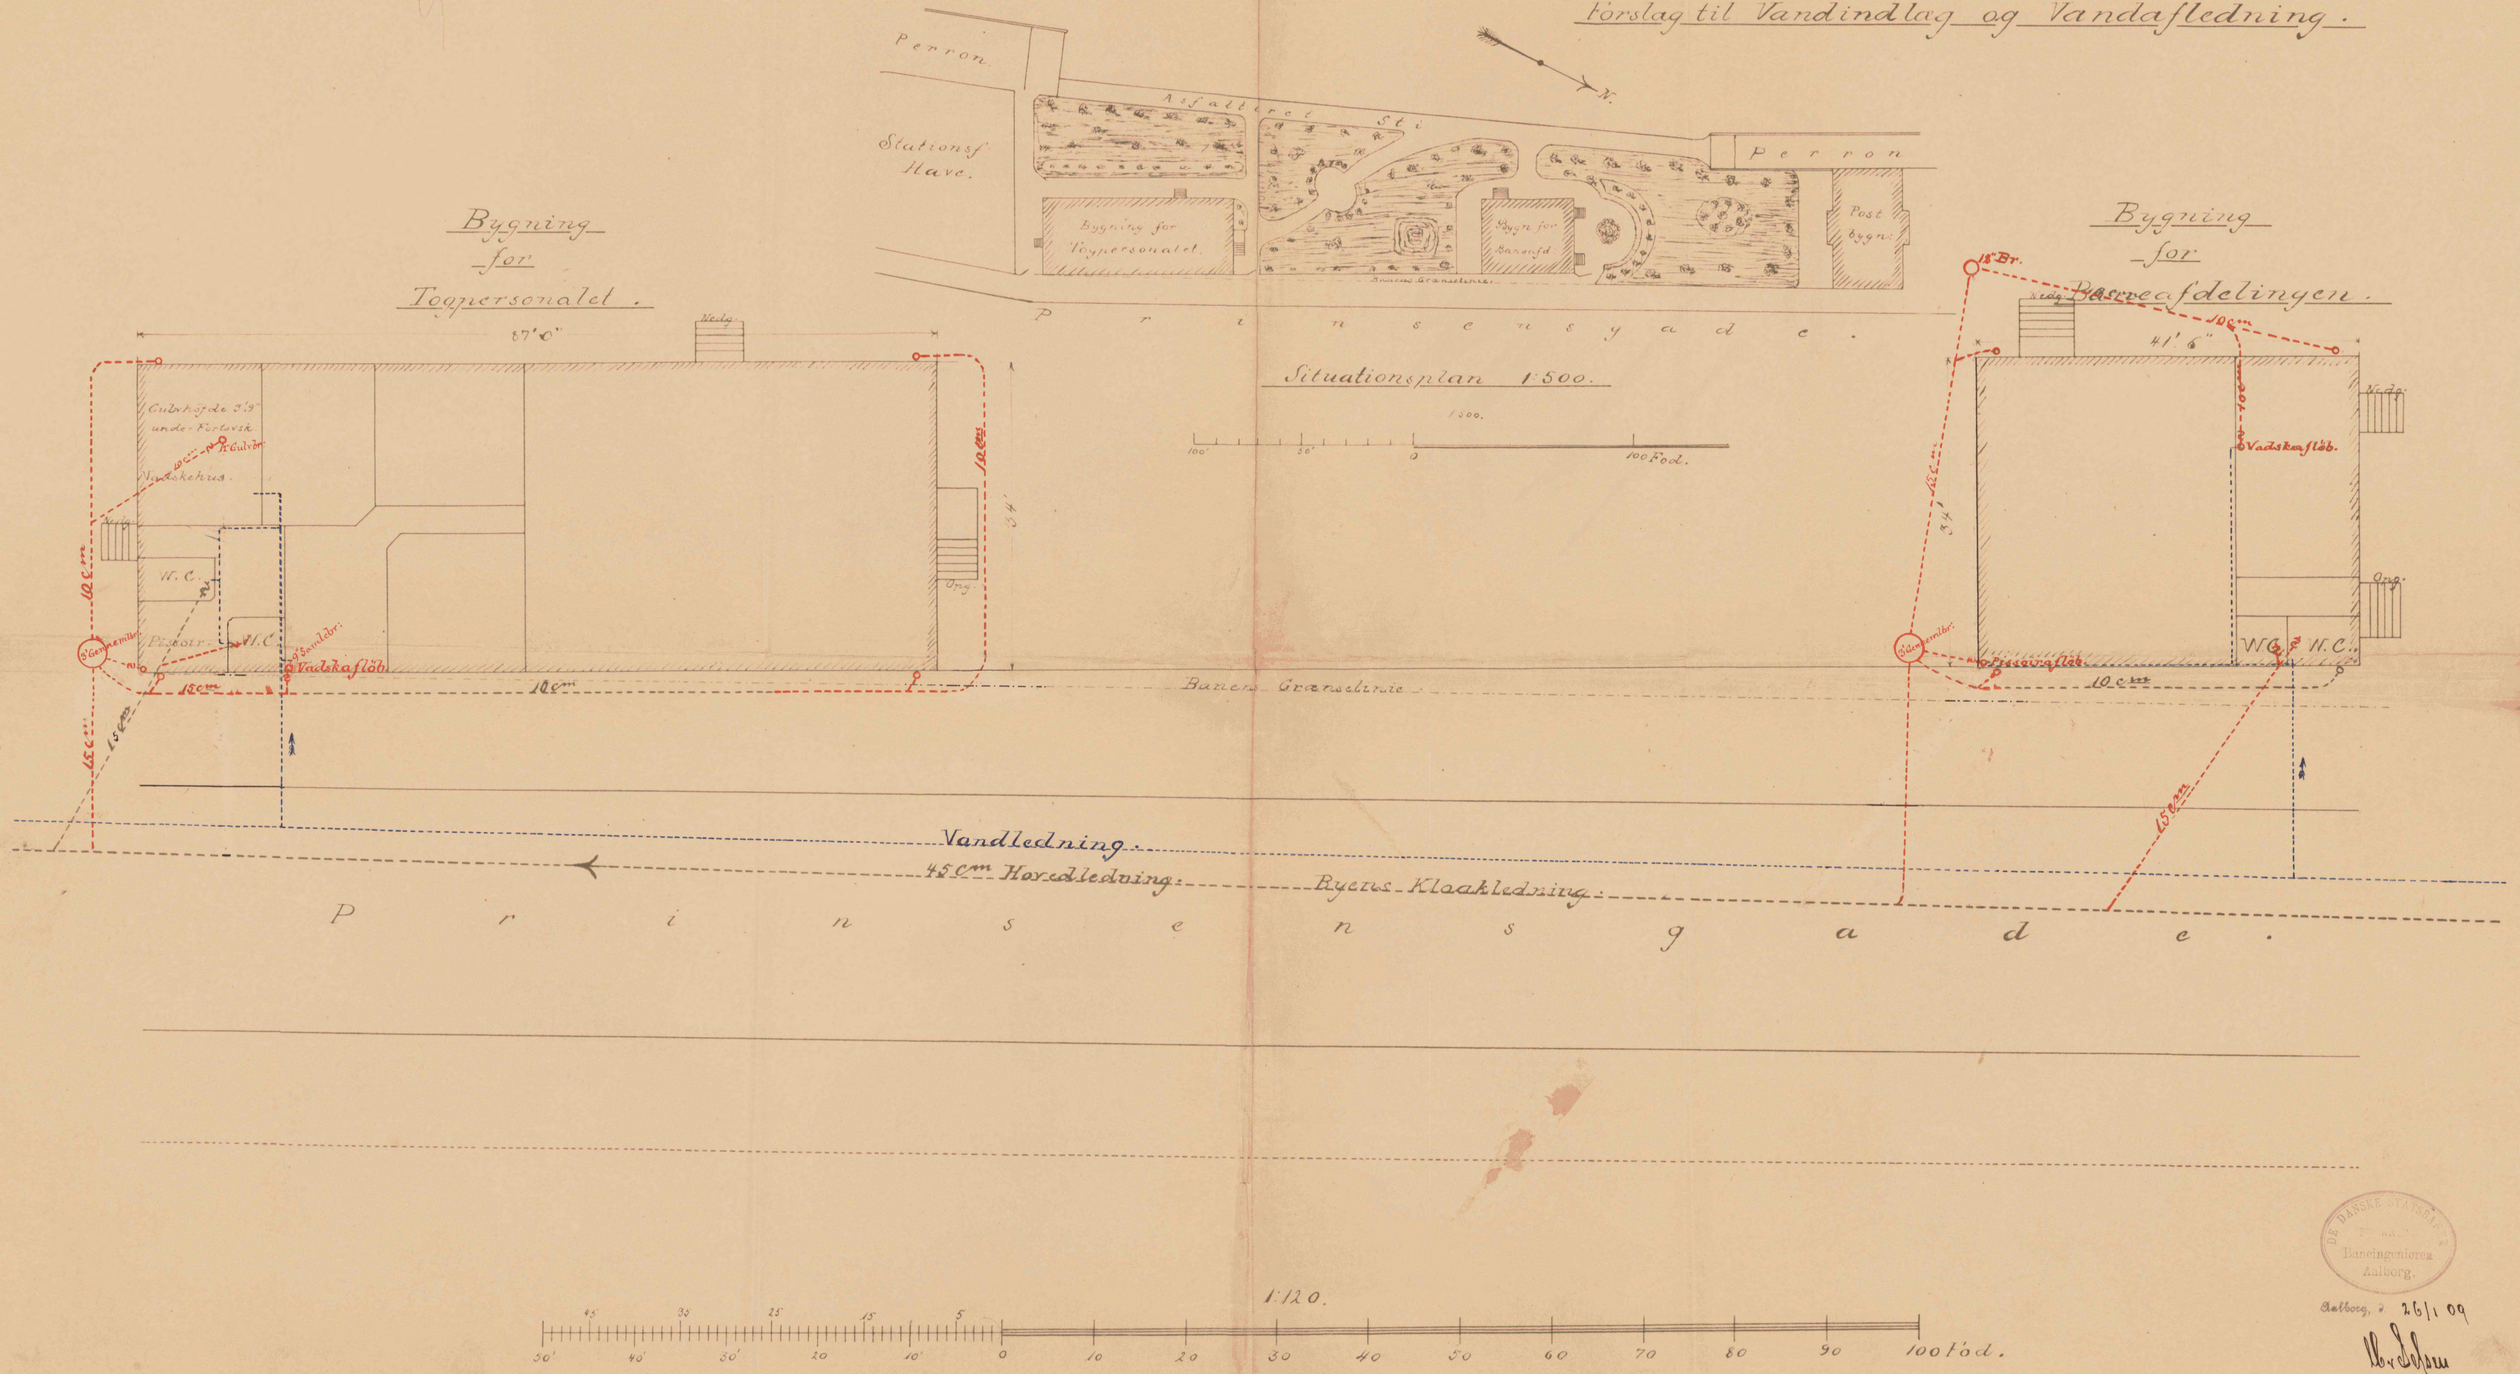

DE DANSKE STATSBANER
Baneingeniøren
Aalborg.

Aalborg, d. 26/1 09

[illegible]