2/1909.

Aalborg Station.

Forandring af det gamle Varehus.

Forslag til Vandindlæg og Vandafledning.

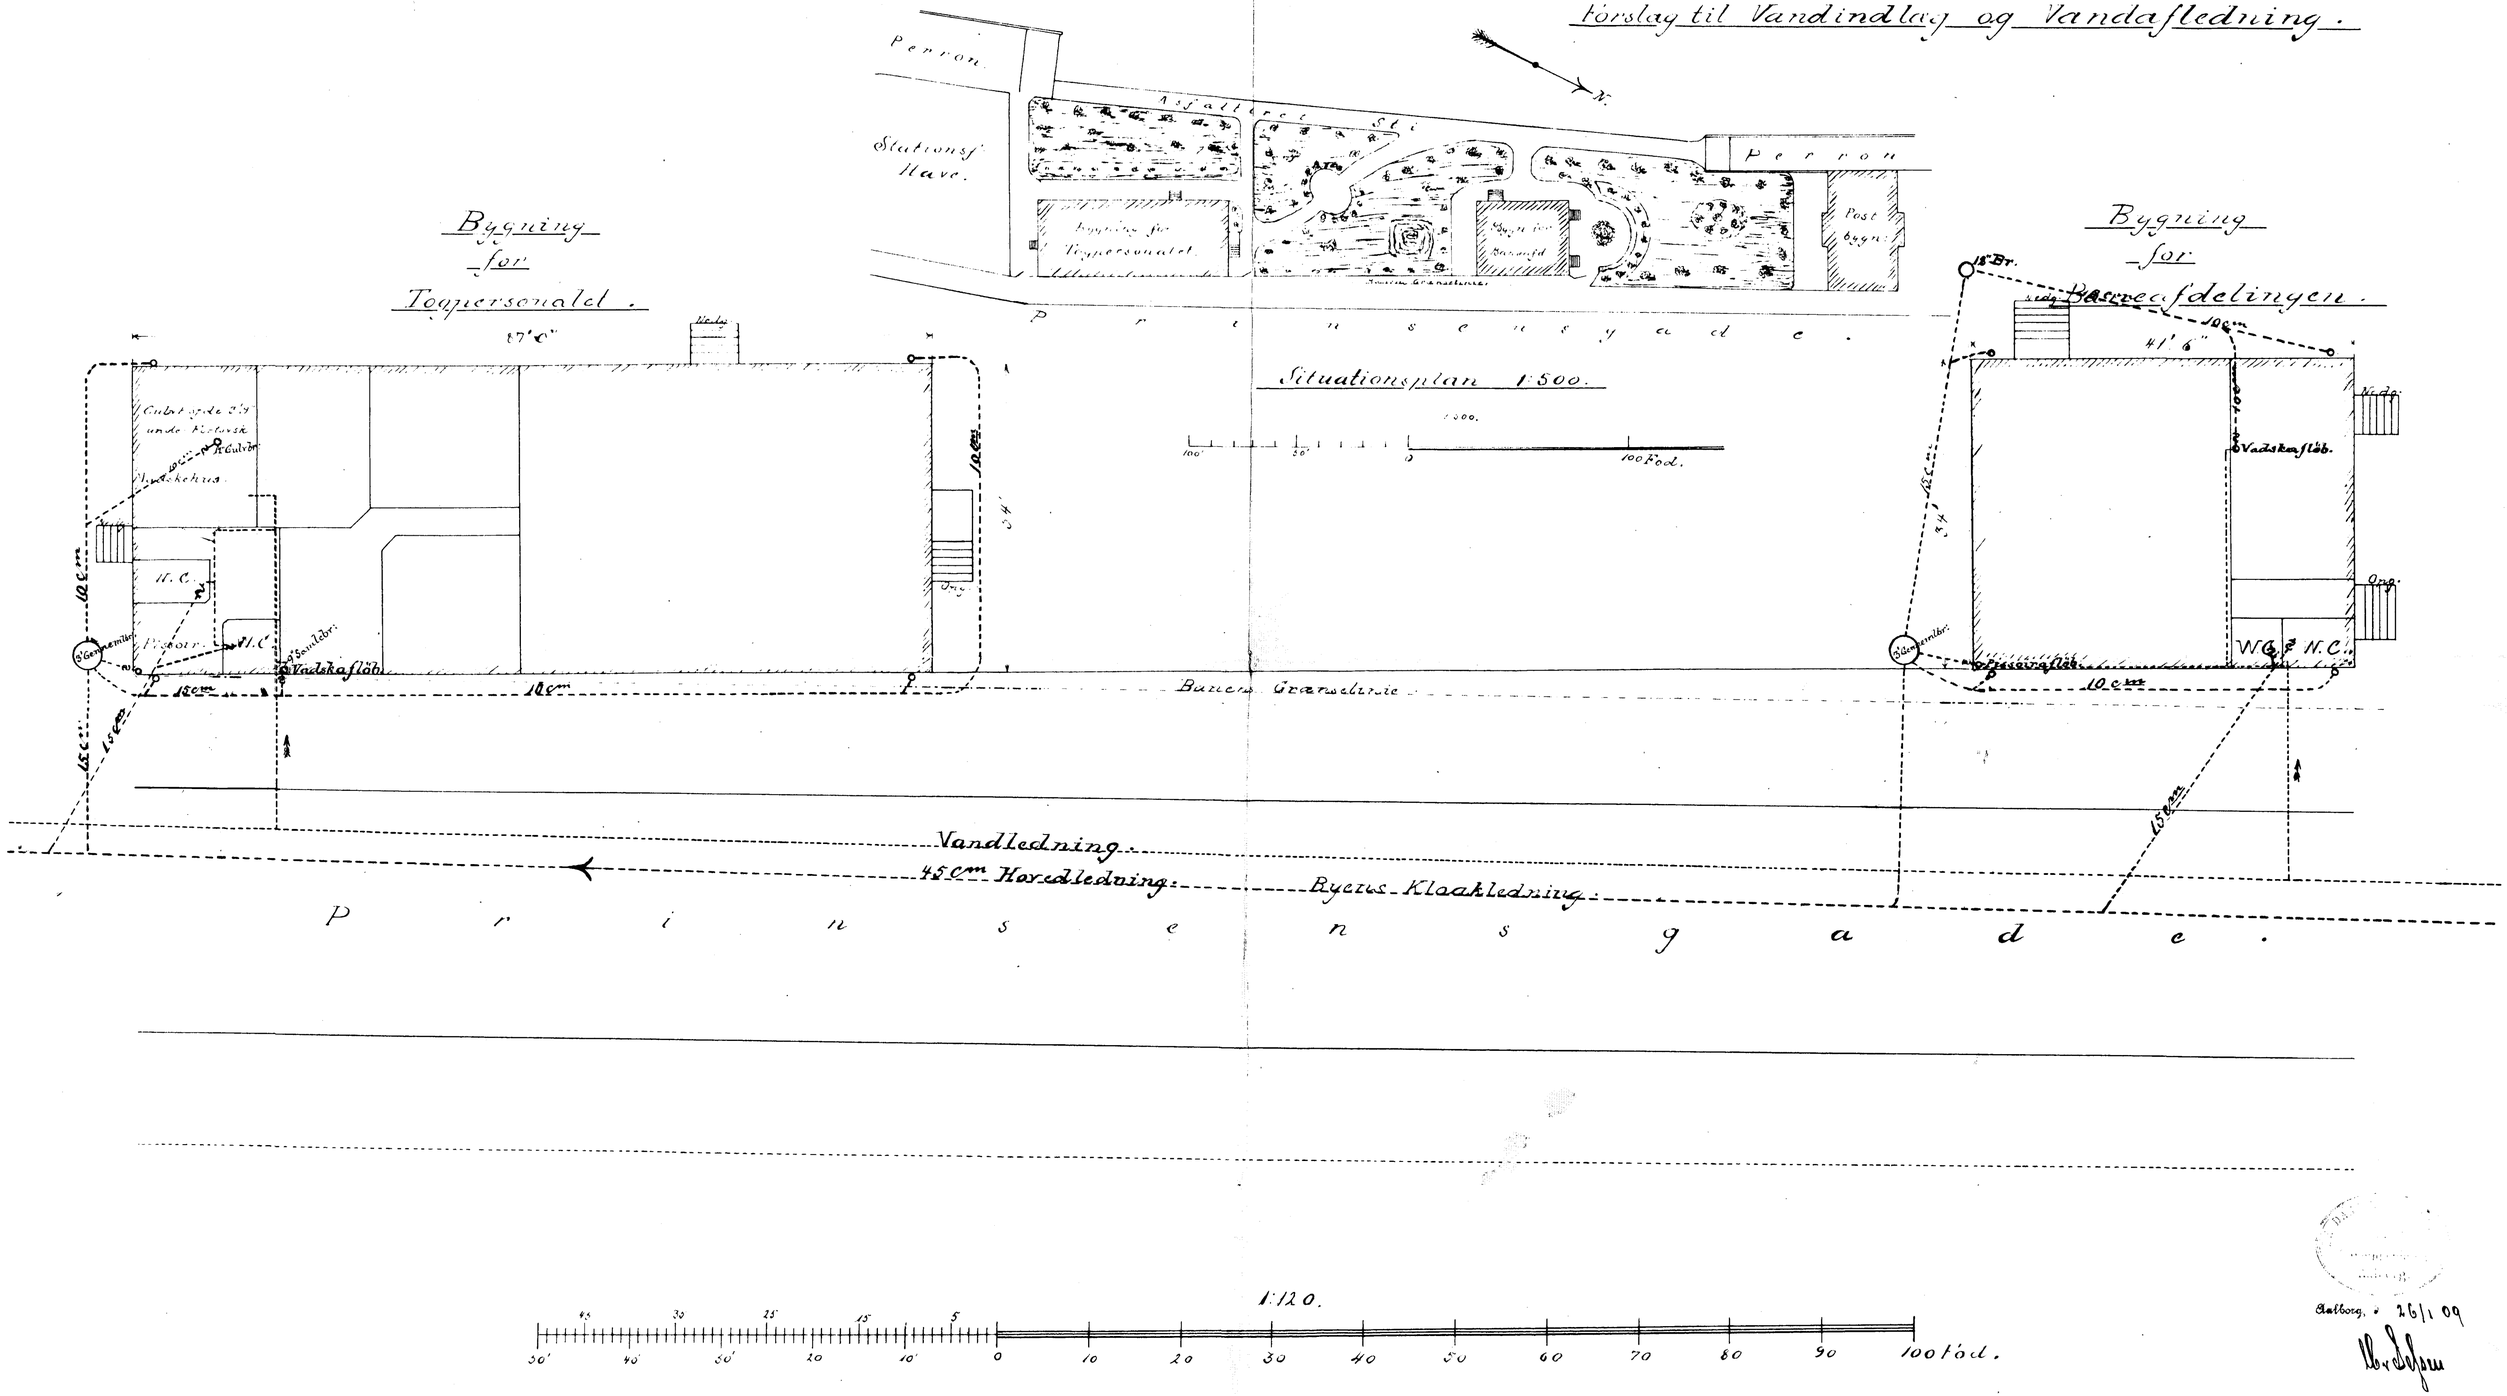

Aalborg, 26/1 09