Aalborg Station.

Forandring af det gamle Varehus.

Forslag til Vandindlæg og Vandafledning.

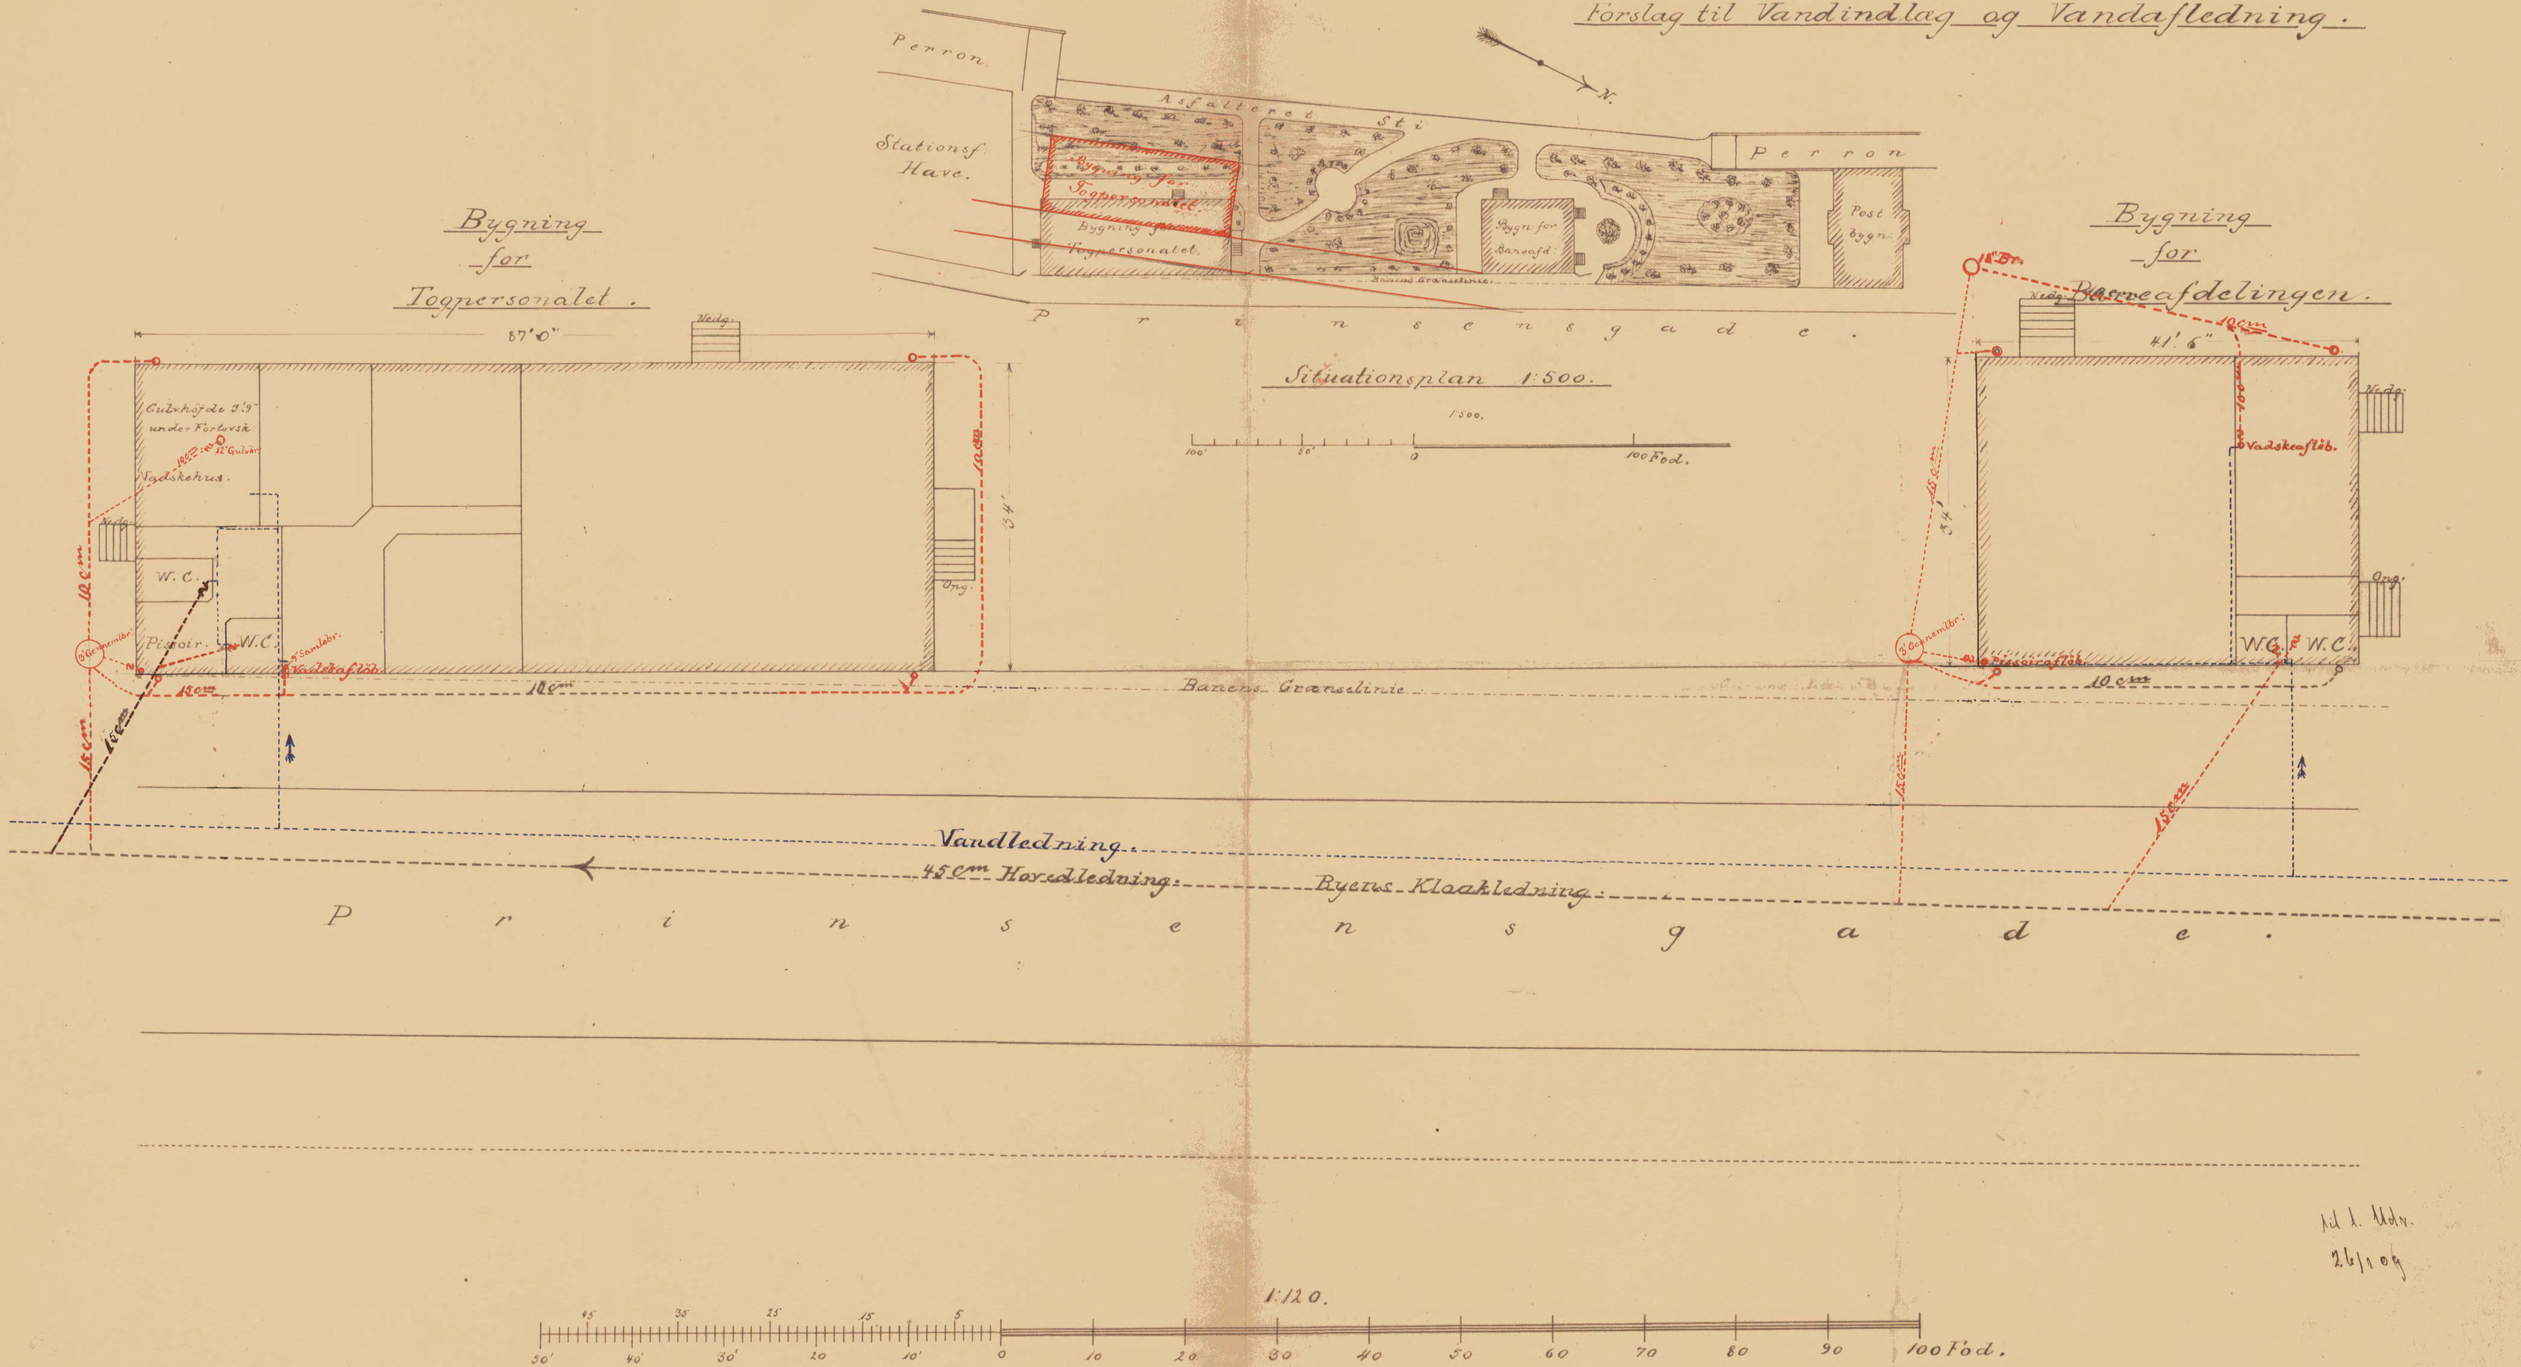

Lit. l. Udv.
26/10 09