Aalborg Station.

Forandring af det gamle Varehus.

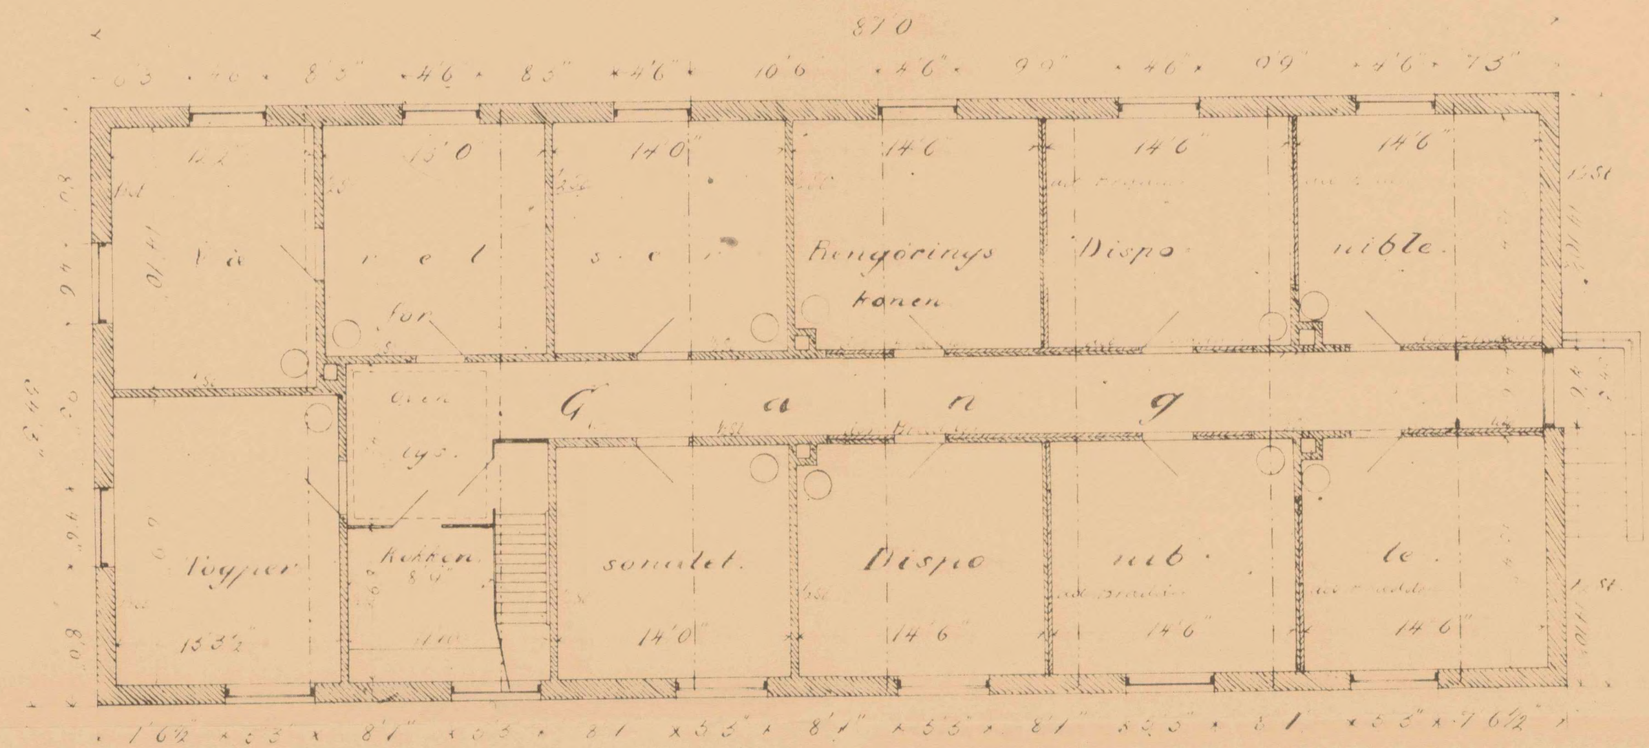

Signatur.

Stuedagen

Træ hovedbinder i Tagværket.

Kælderetagen

Trædragere 4 × 12.

Jerndragere No 14.

Træbjælker 2½ × 8".

BYGNINGSINSPEKTØREN 14/9 09 AALBORG

Approberet Otto Berg

Ke 4