

Aalborg Station.

Forandring af det gamle Varehus.

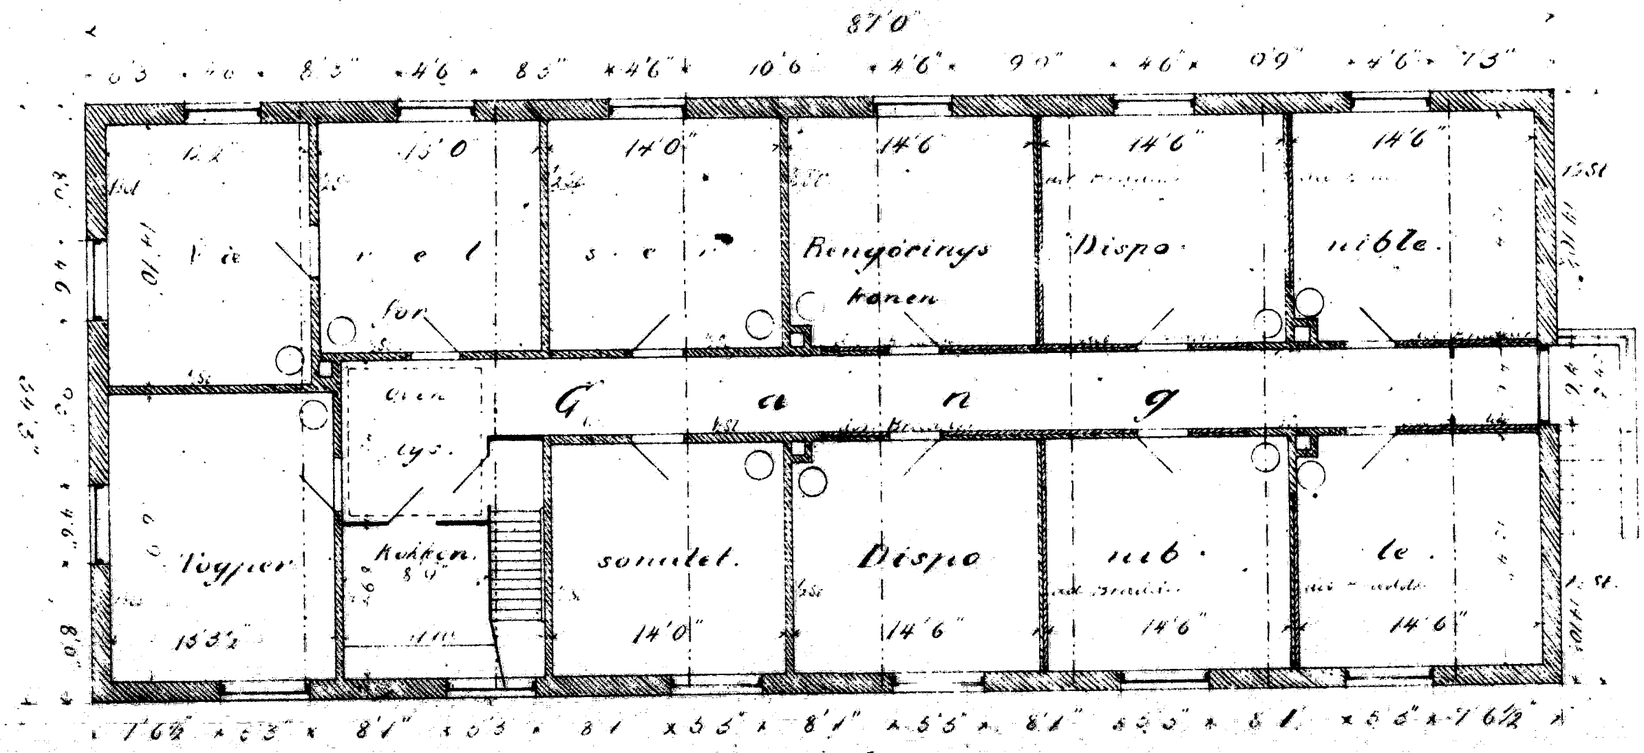

Skuepladsen.

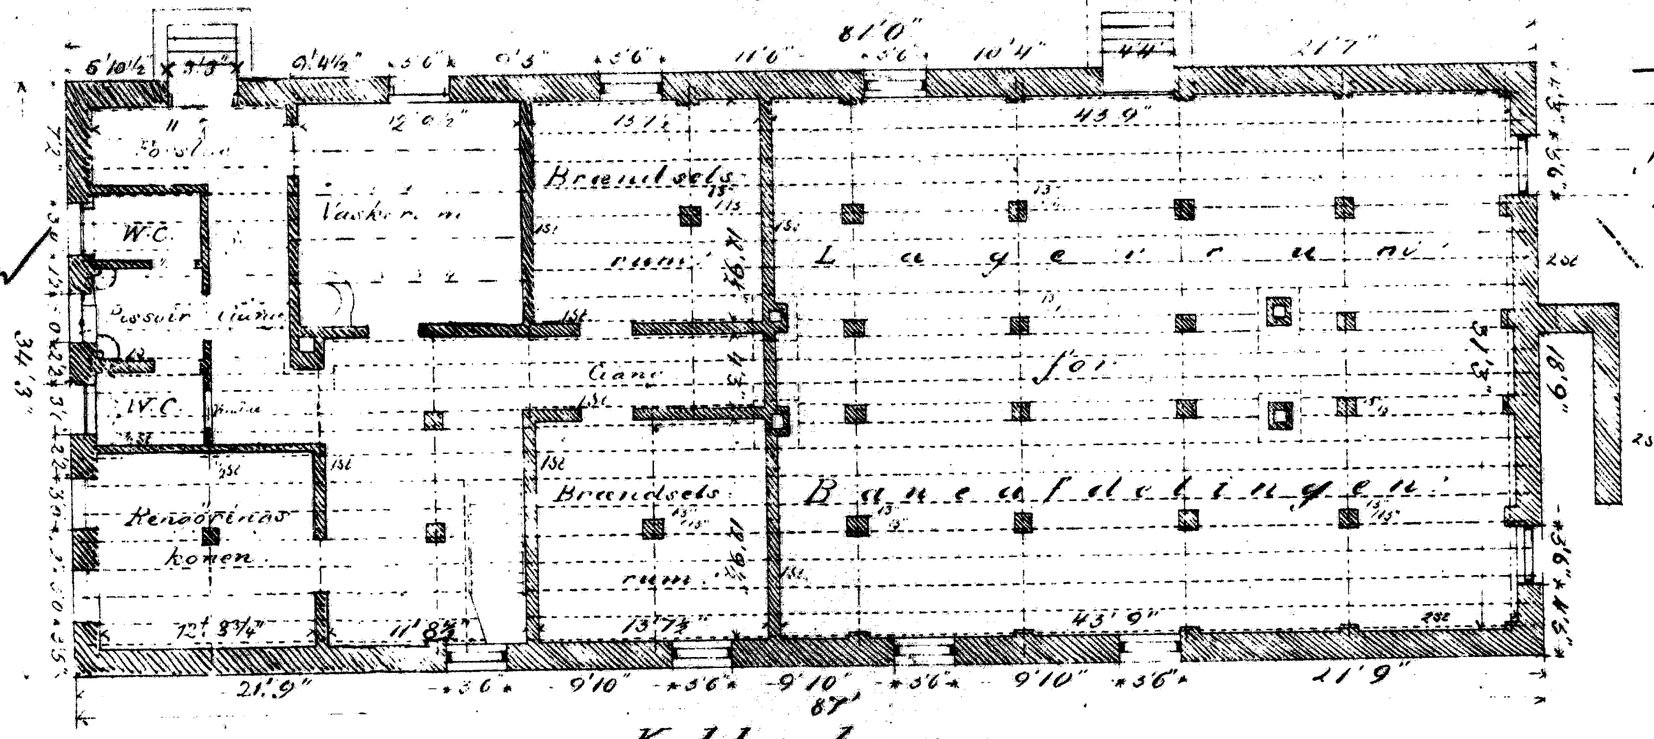

Kælderplan.

Signatur.

Skuetaget

Fire hovedbinder

i Bjælkeværket.

Kælderetagen.

Tværdragere 4 x 11.

Længdragere N° 14.

Tværbjælker 2½ x 8".

BYGNINGSINSPEKTØREN 14/9 09 AALBORG

Approved

14