

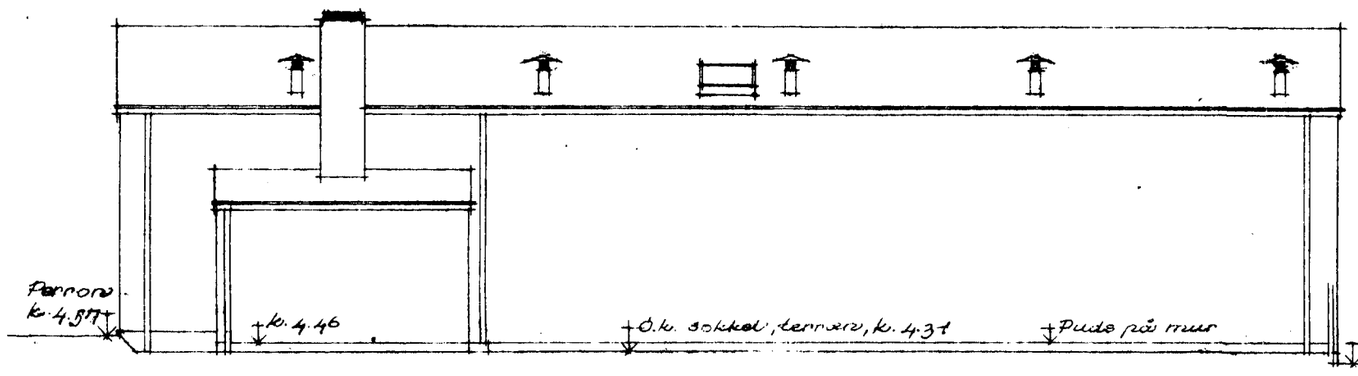



Facade mod syd

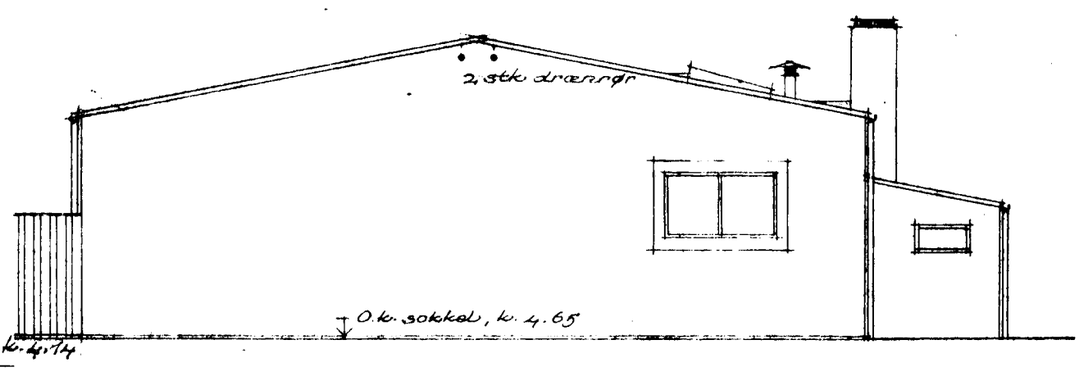


Facade mod vest

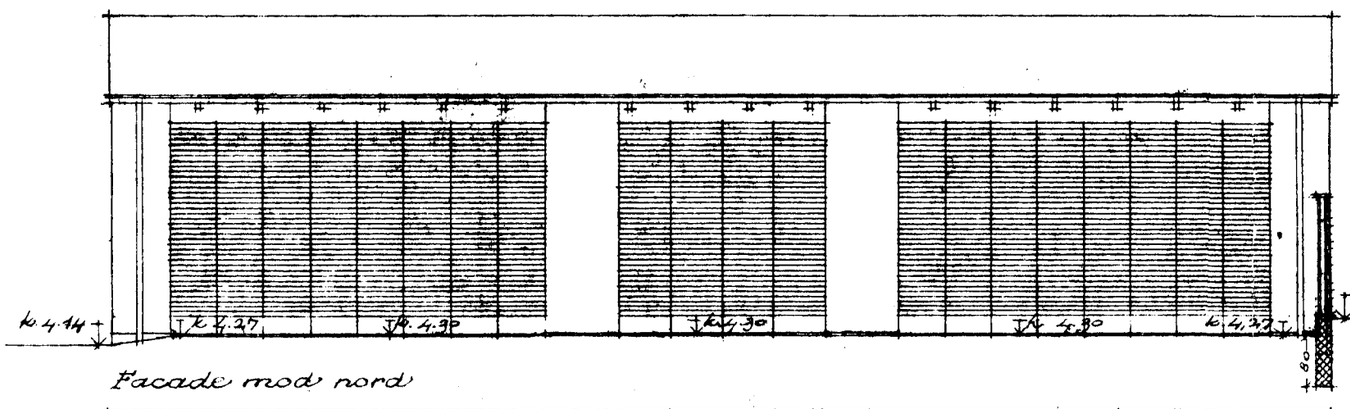



Facade mod nord

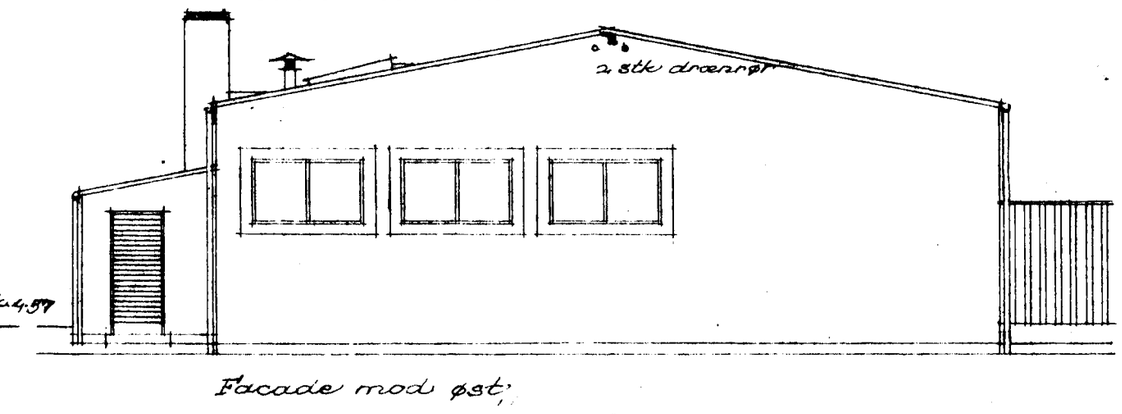


Facade mod øst

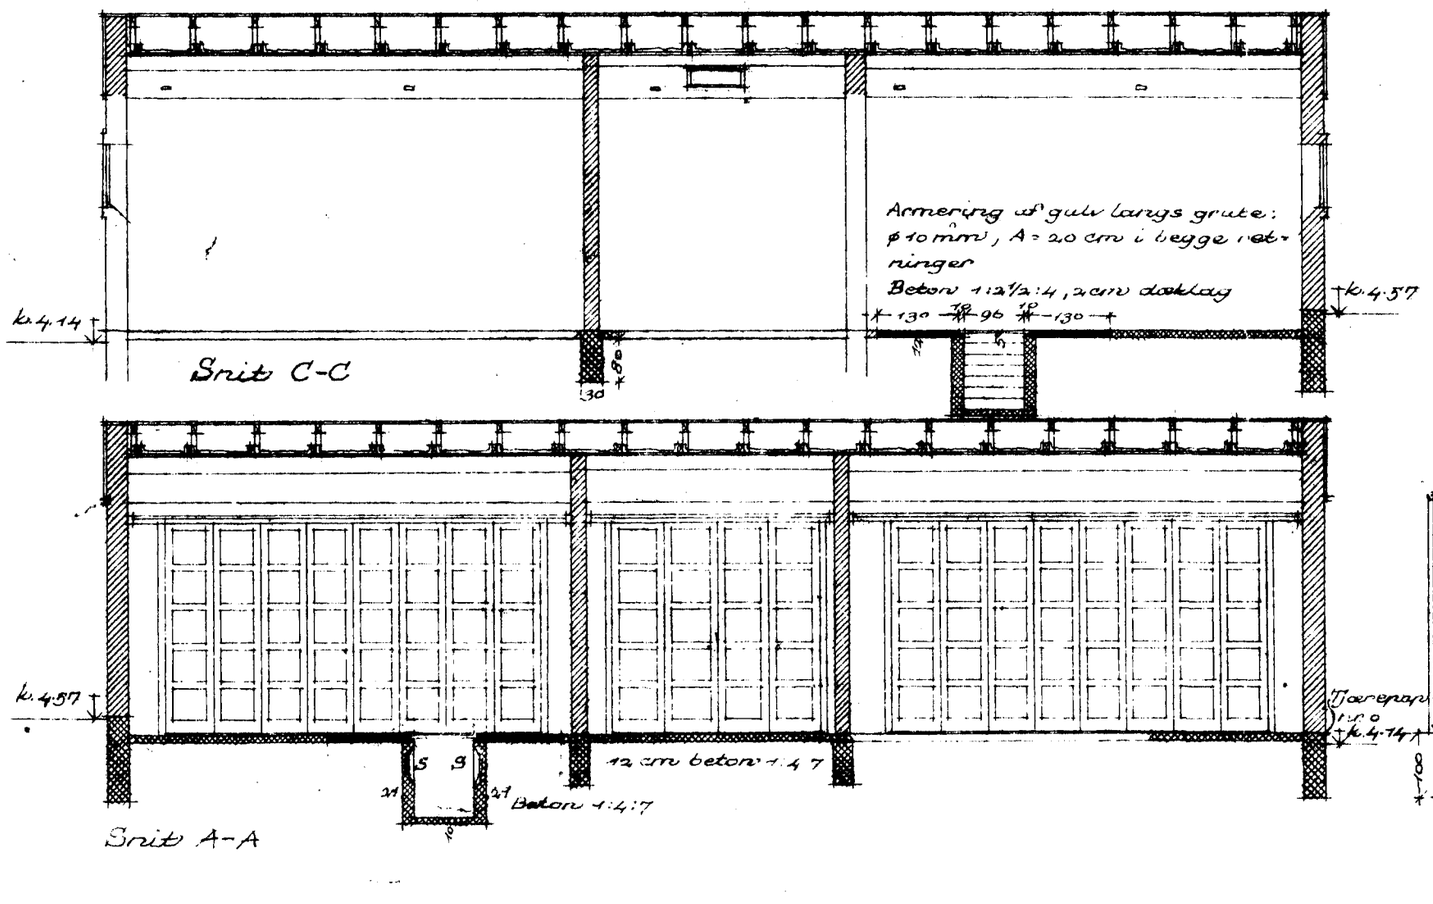


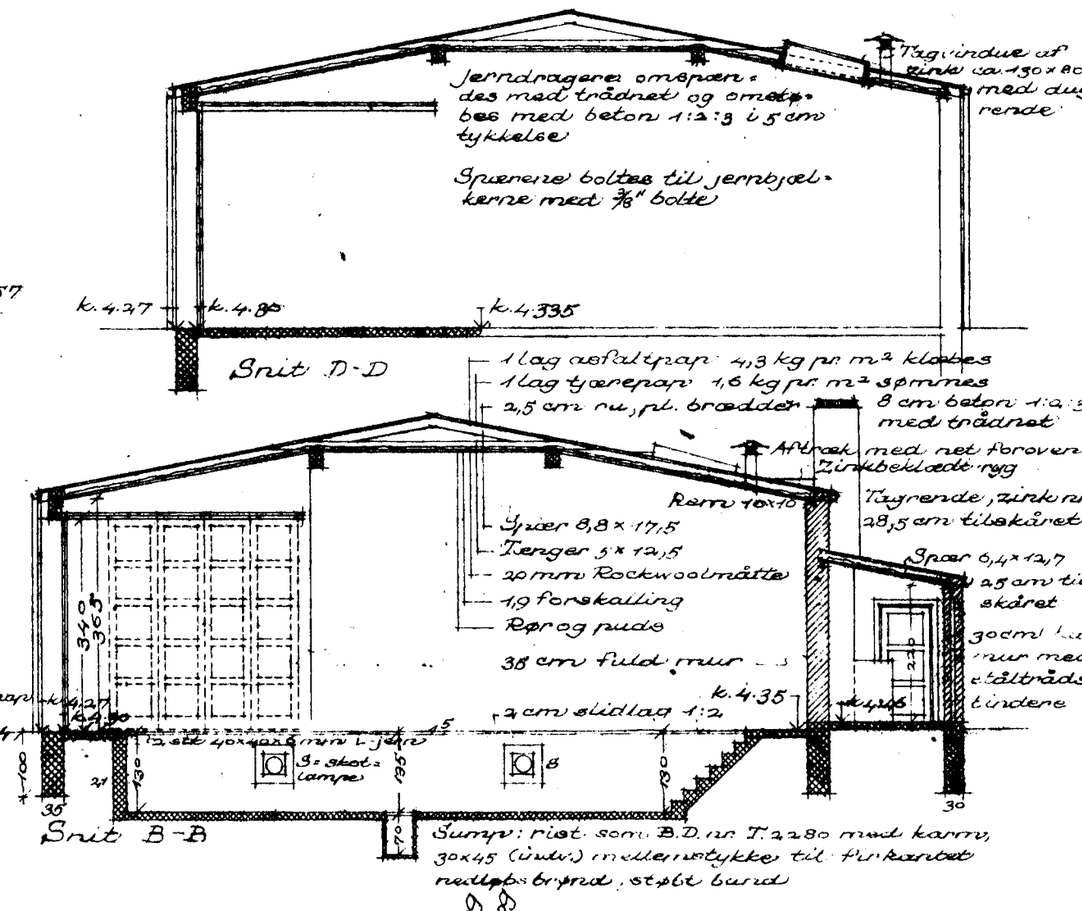

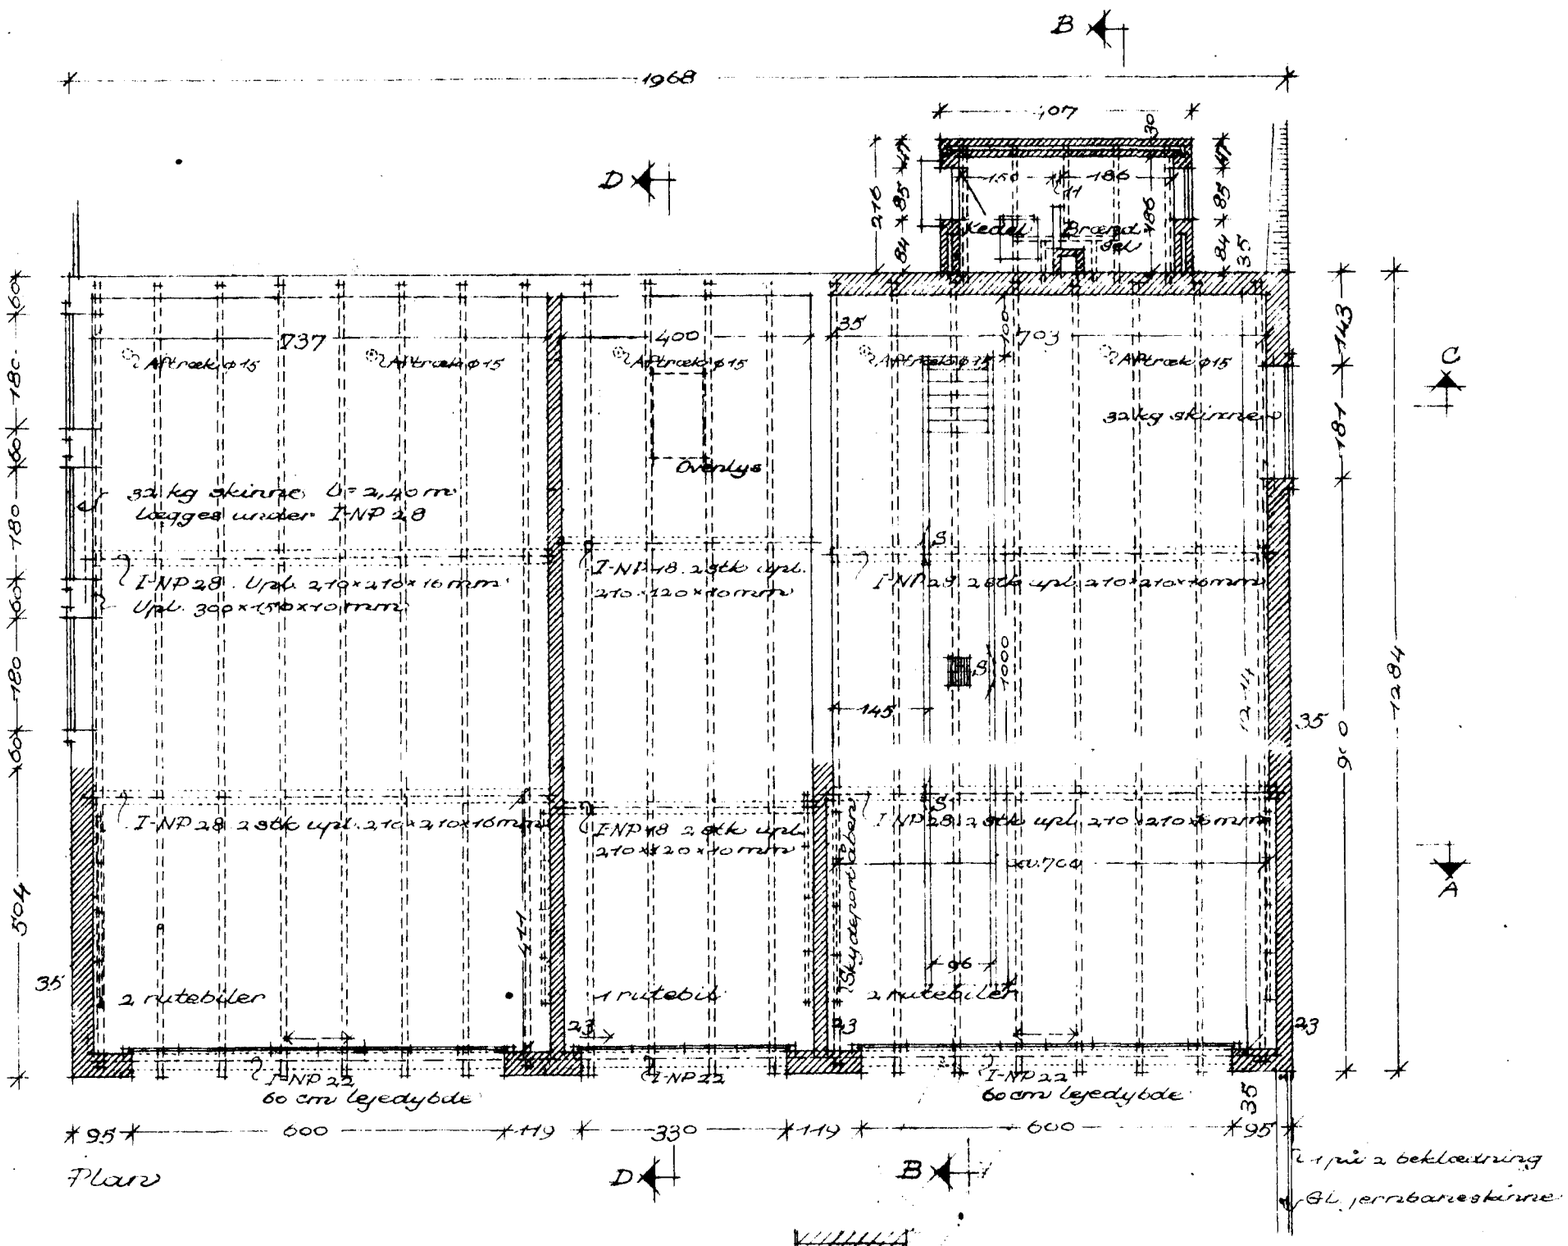


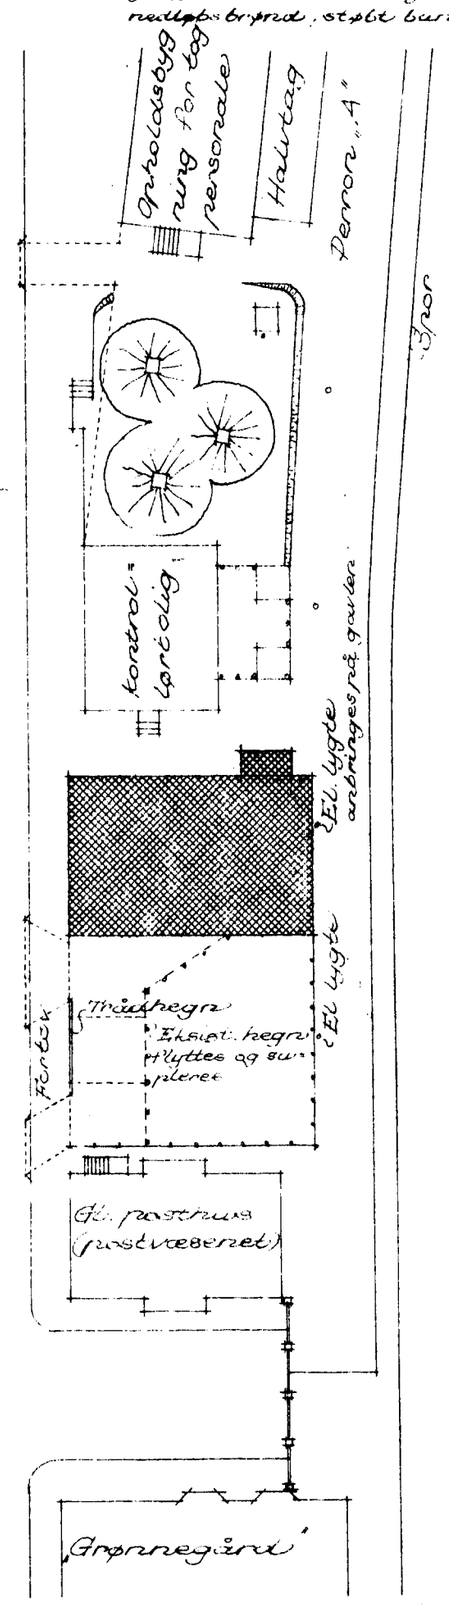

Situationsplan 1:500

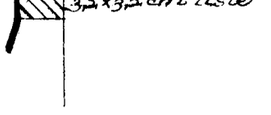

Zinkinddækning ved gavl 1:5

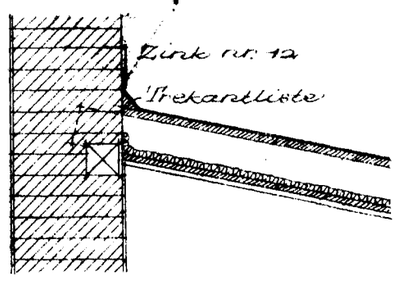

Sammenskæring mh. tag og mur 1:20

Med svar af 8-8-60
fra
BYGNINGSKOMMISSIONEN

13 JUNI 1960 B

Aalborg station

Garage for 5 rutebiler v. Prinsensgade

Plan, snit, facader og situationspl.

1:100 | tegn. af: F.H. Erstrup 14328 | pass.: K.L.

DANSKE STATSBANER
BANEAFDELINGEN
OVERARKITEKTEN
d. 6-3-1951
Sigurd Christensen.

Tegn. nr. 14328

