

Bygningssk: Nr. 13
1934 Prtk: 355


Bygningssk: Nr. 5
1934 Prtk: 337

Skitse for Opførelse af et Træskur for Stenhuggersvend Larsen
paa Statsbanernes Areal, Prinsensgade Aalborg Matr. 730.

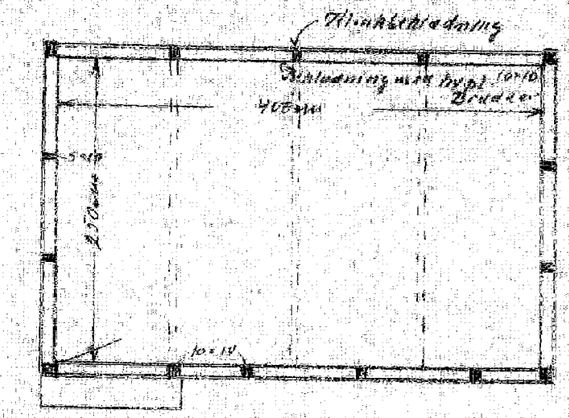

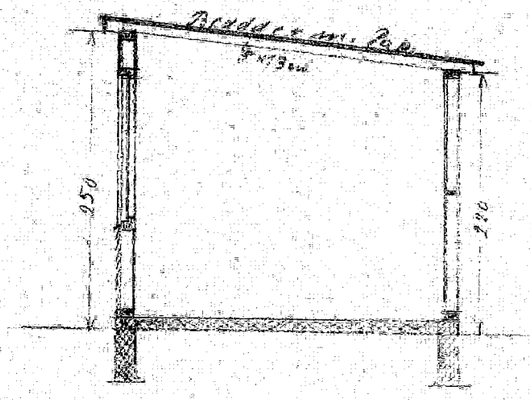



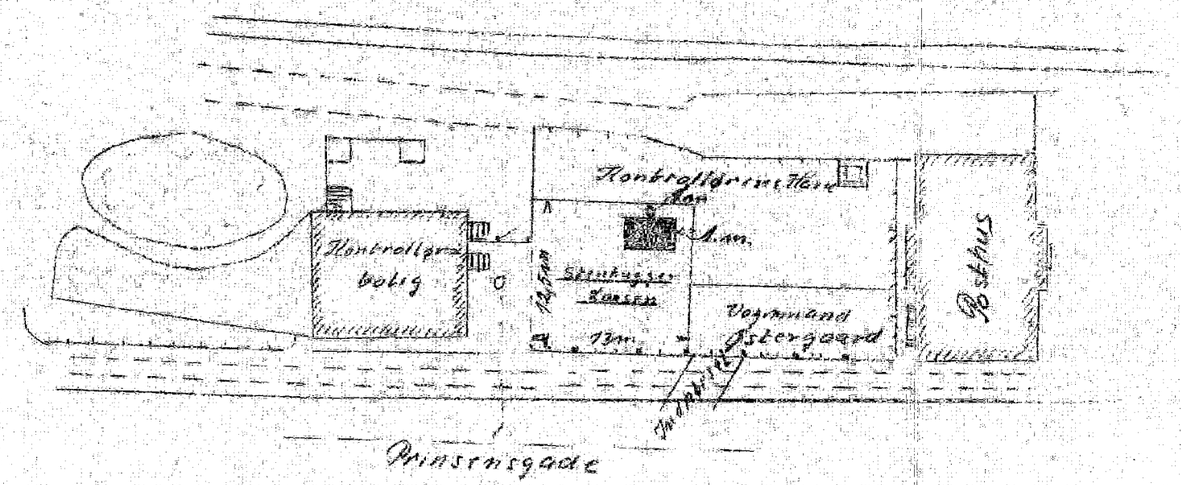

Bilagstegning Skala 1:500

Brønderslev d. Marts 1934
Jens Sørensen