

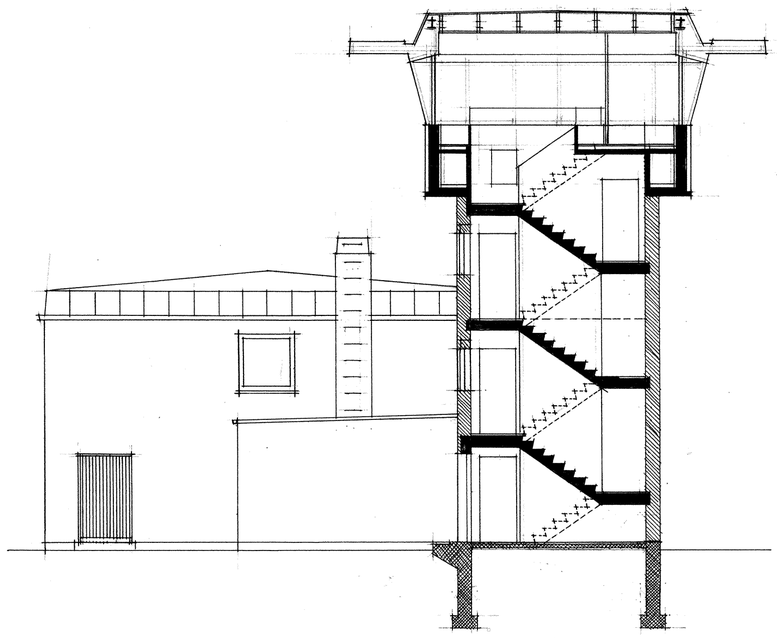


Snit i signalhus.

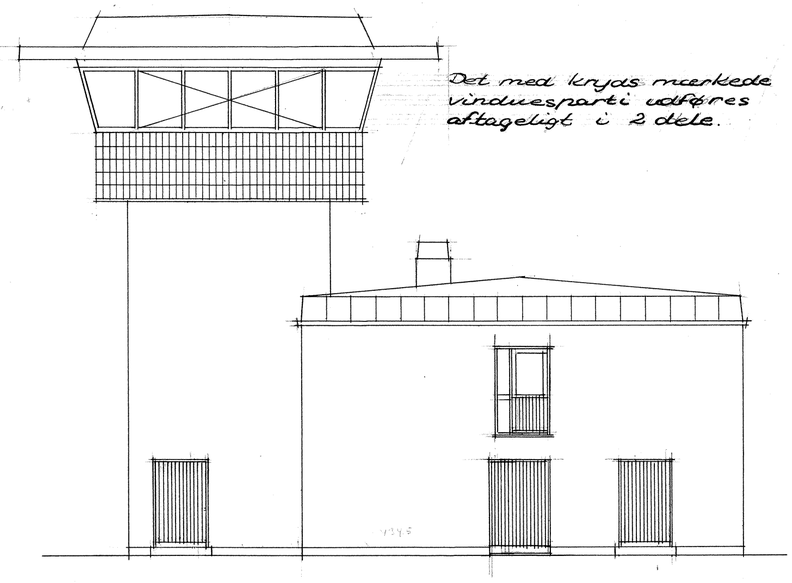


Det med kryds mærkede vinduesparti udføres aftageligt i 2 dele.


Side mod syd

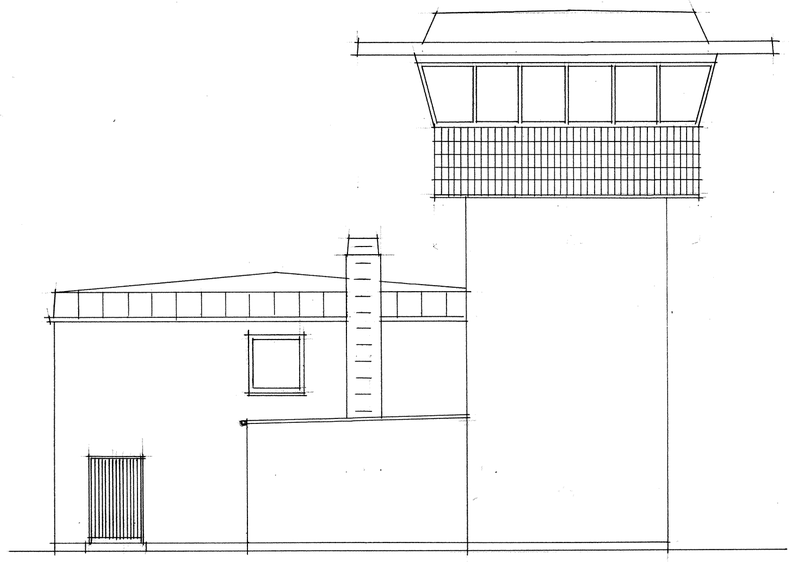


Side mod nord

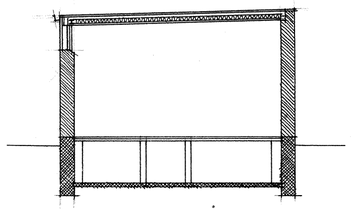


Snit i retterum

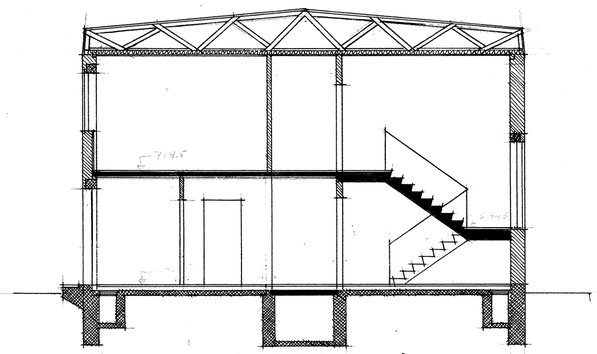


Snit i opholdsbygning.

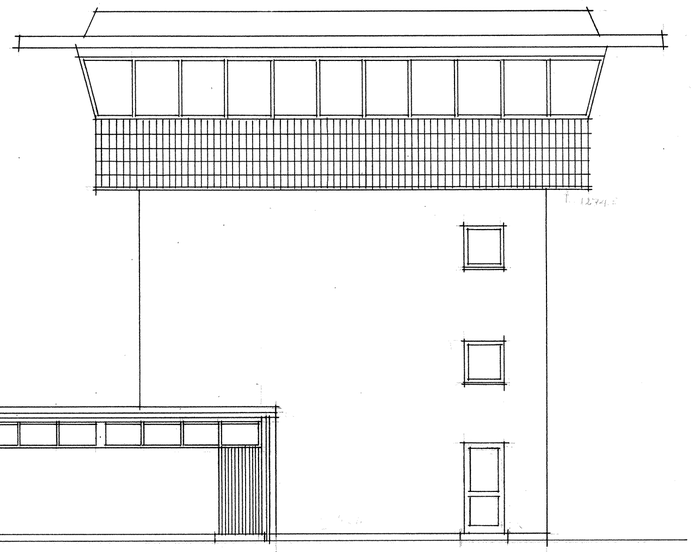

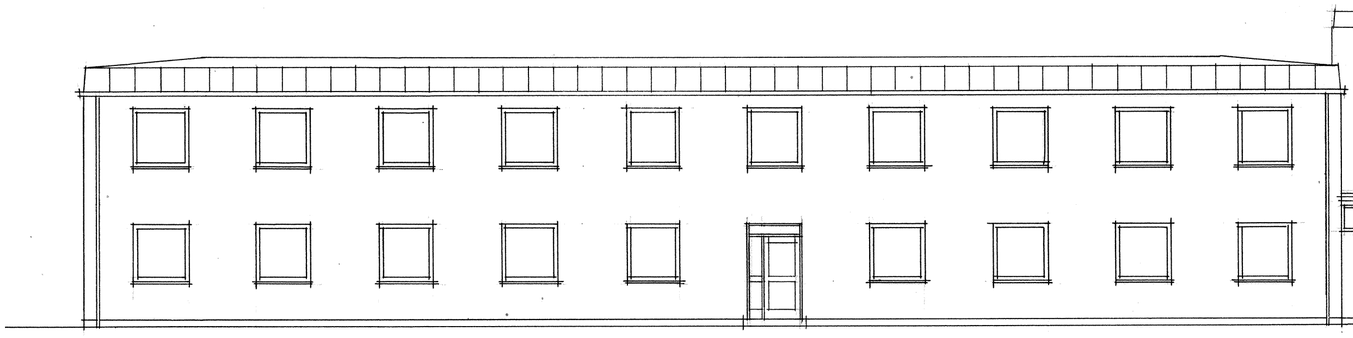

Side mod øst

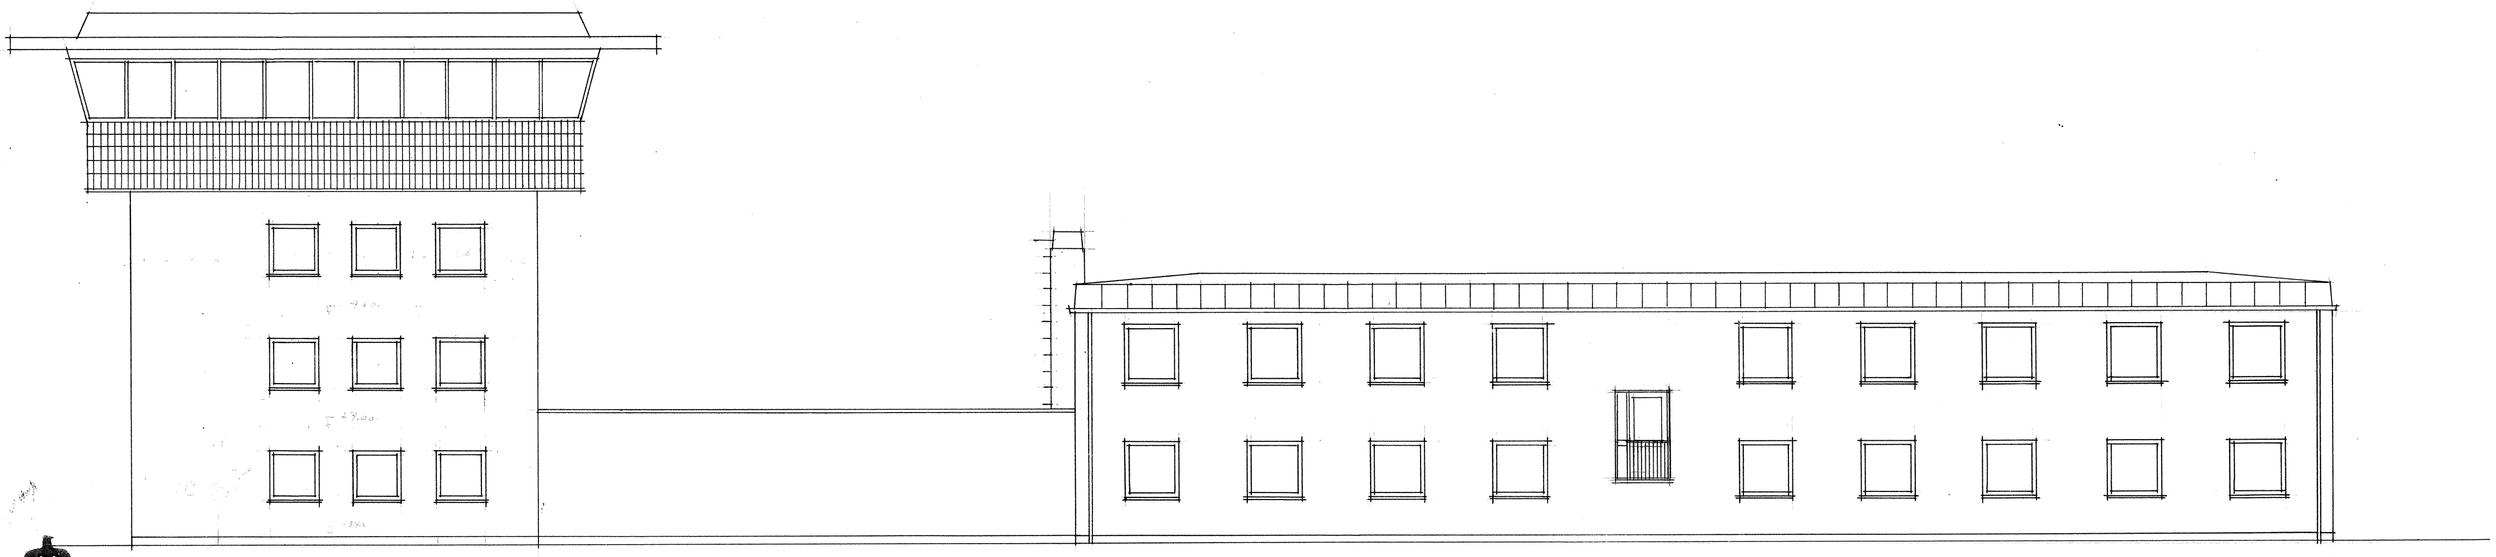

Side mod vest

Løbe
33444
Skab Hylde
BANEAFDELINGEN

1:100 1 0 1 2 3 4 5 6 7 8 9 10 15 20 25 30 M.

DSB
BANEAFDELINGEN
OVERARKITEKTEN
17. 9. 1958.

ÅLBORG STATION.

Bygning 1. Rev. 1/9.60 vh.
Signalhus & Opholdsbygning.
Facader & snit.
1:100 36/2 GRN/H.FL. **A2/812b**