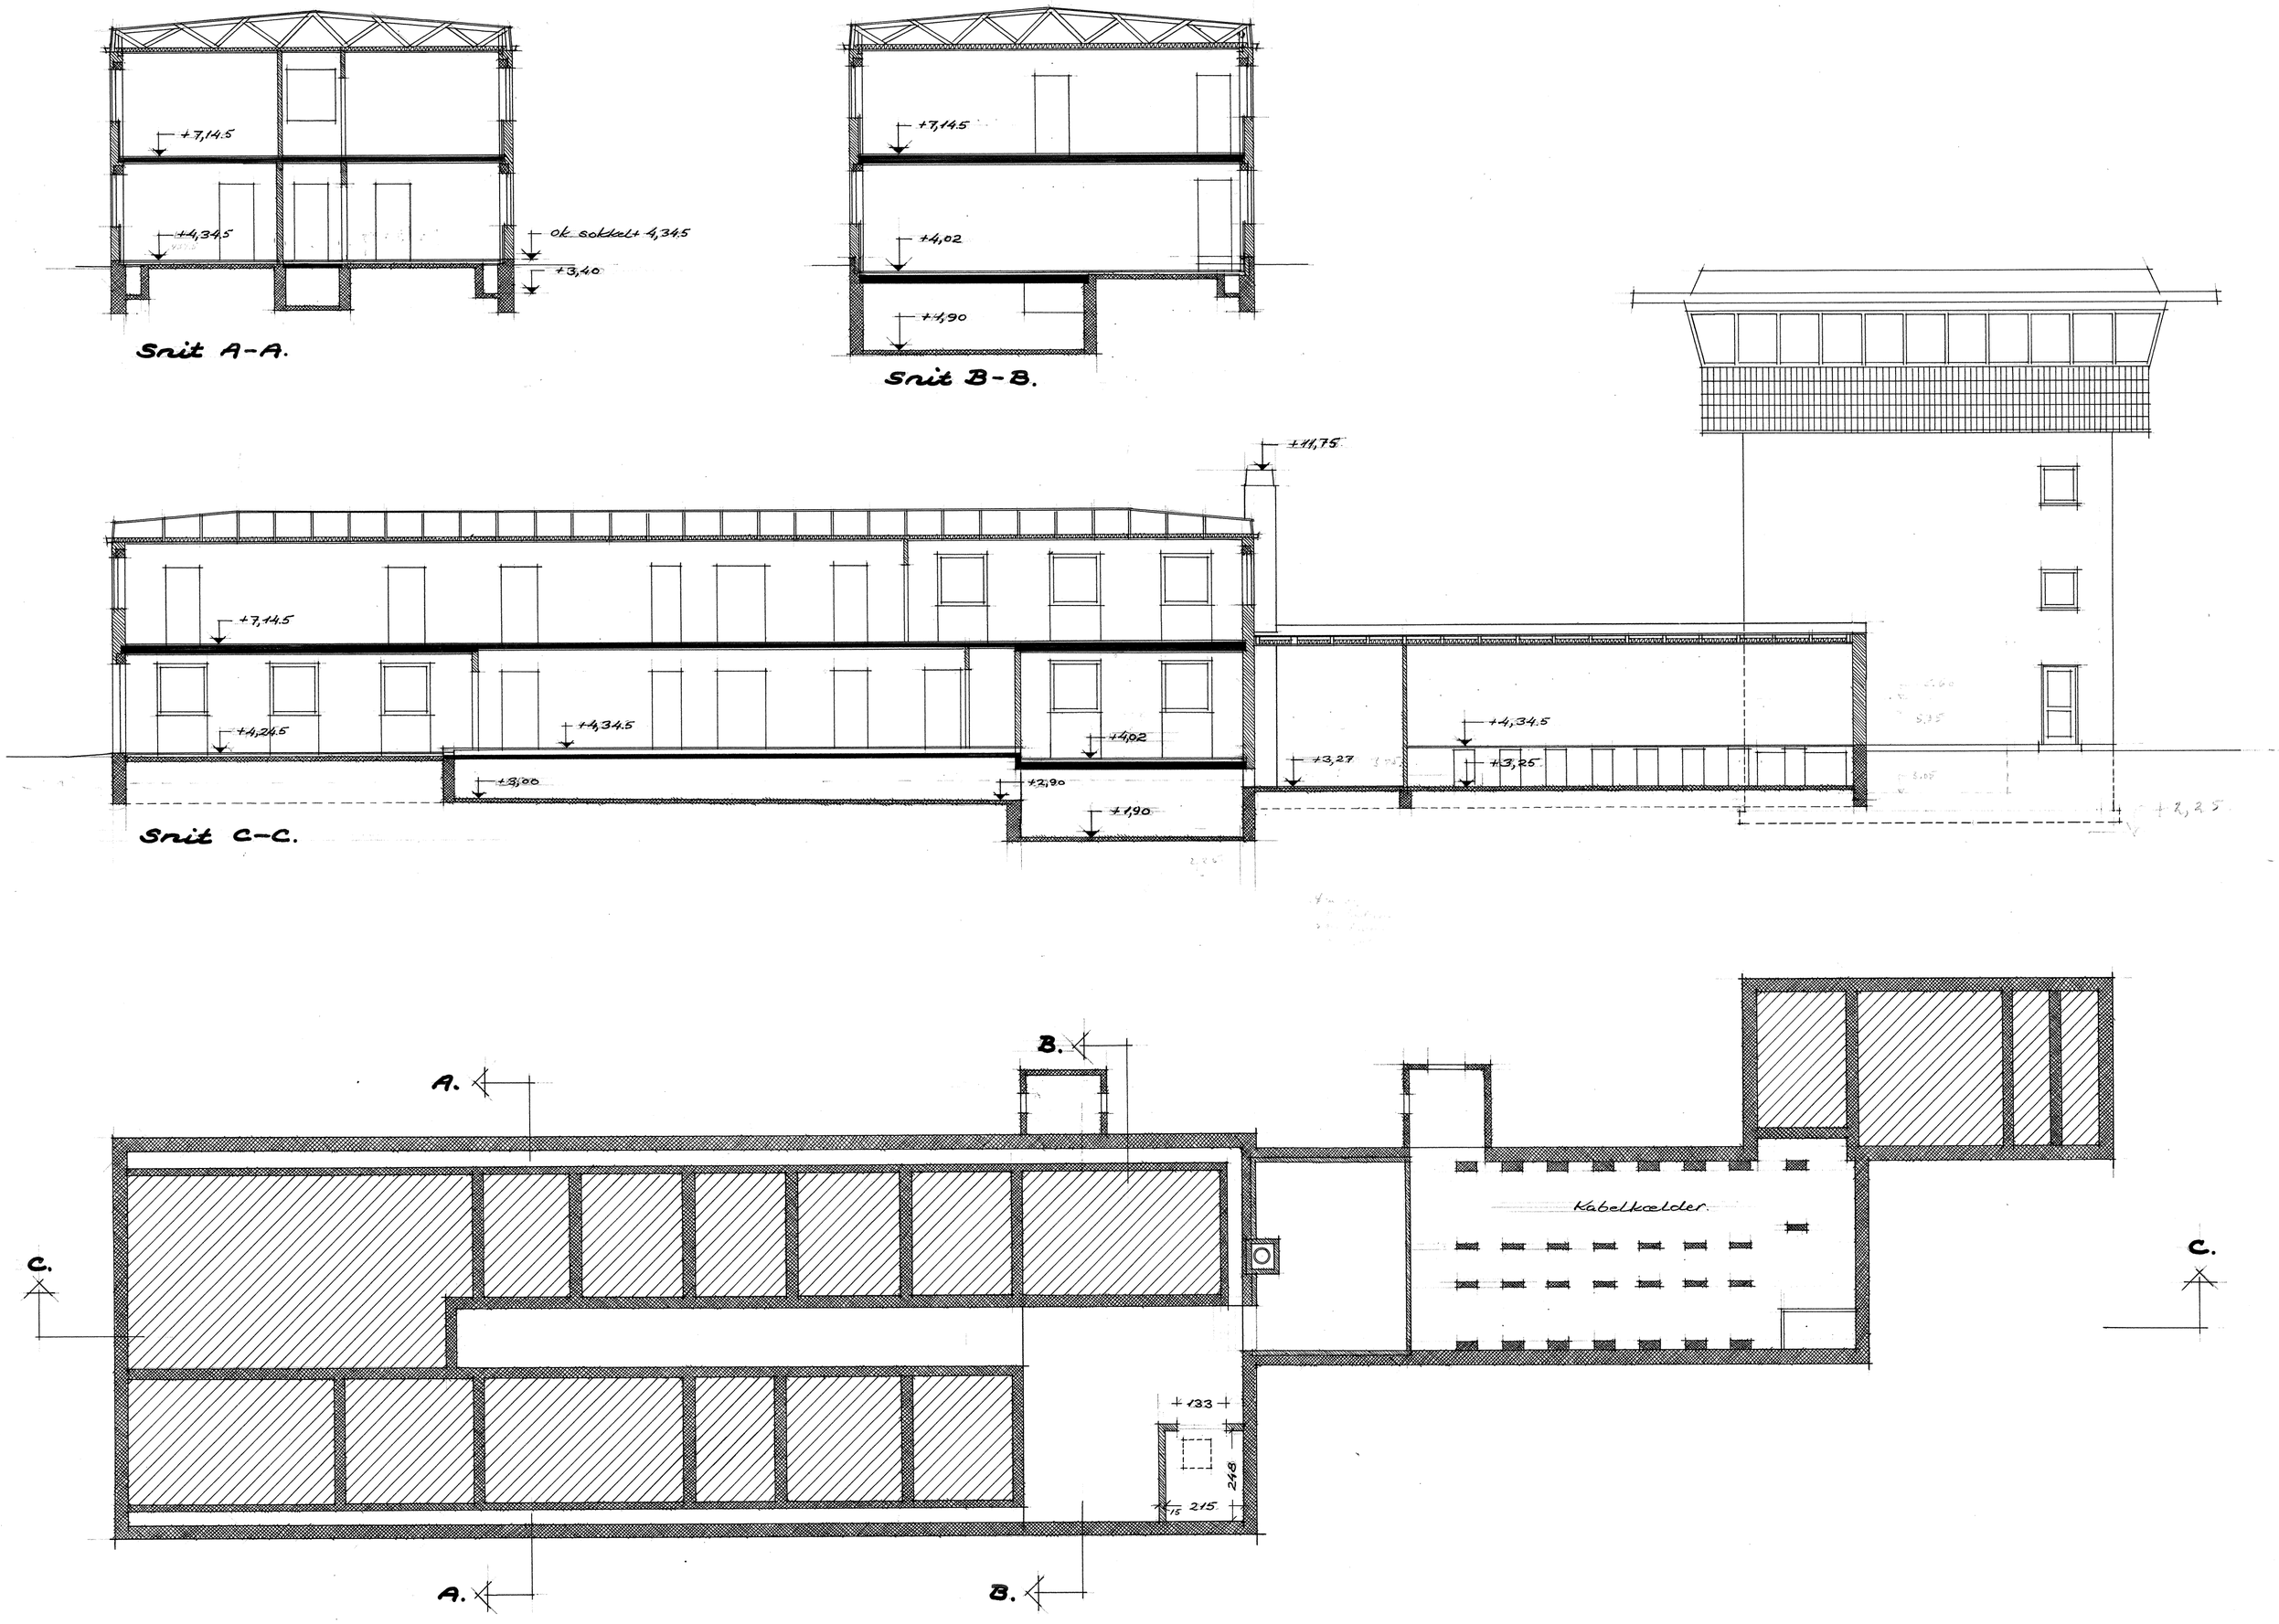

33442
Skab Hylde
BANEAFDELINGEN

DSB
BANEAFDELINGEN
OVERARKITEKTEN
17.9.1958.

ÅLBORG STATION.
Bygning 1.
Signalhus & Opholdsbygning.
Fundamentsplan & snit.
1:100 36/2 ORN/H.Fl. **A2/810**

Rev. 1/9.60
vh.

1:100 1 0 1 2 3 4 5 6 7 8 9 10 15 20 25 30