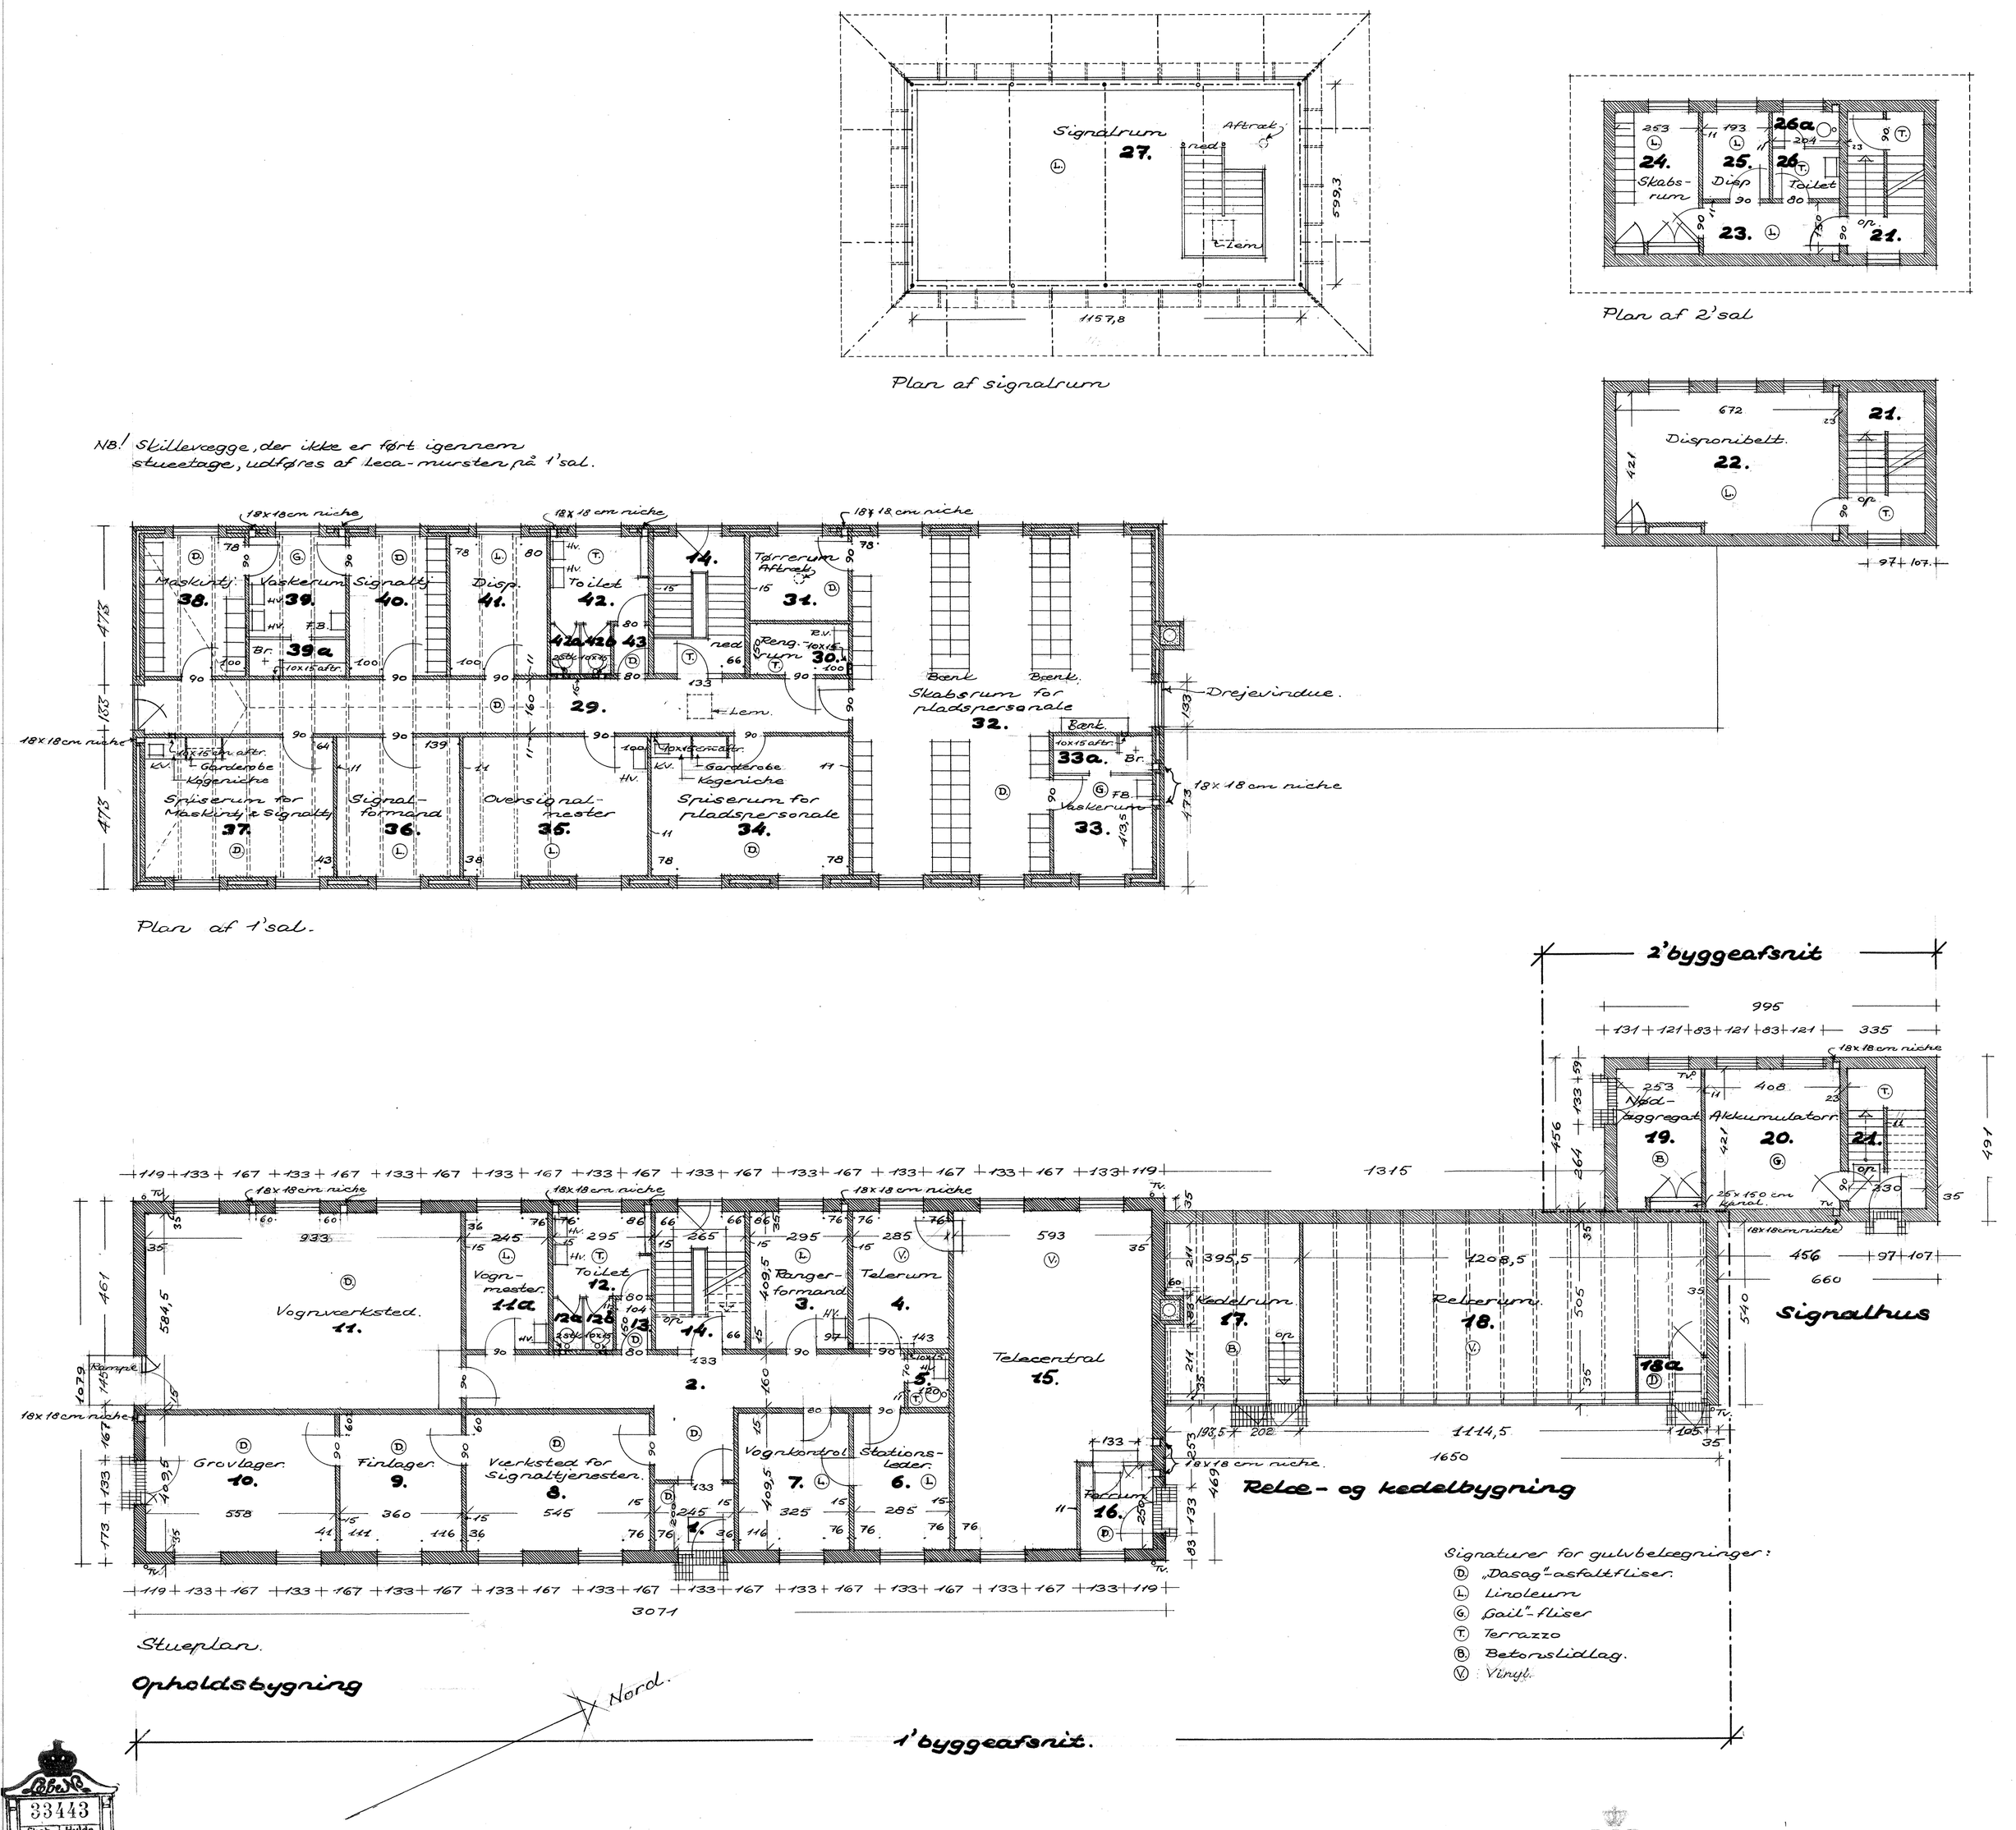

33443
Skab Hylde
BANEAFDELINGEN

DSB
BANEAFDELINGEN
OVERARKITEKTEN
17.9.1958.

ÅLBORG STATION.
Bygning 1.
Signalhus & opholdsbygning.
Planer.
1:100 36/2 ORN/H.FL. **A2/811a**

Rev. 1/9.60 Vh.