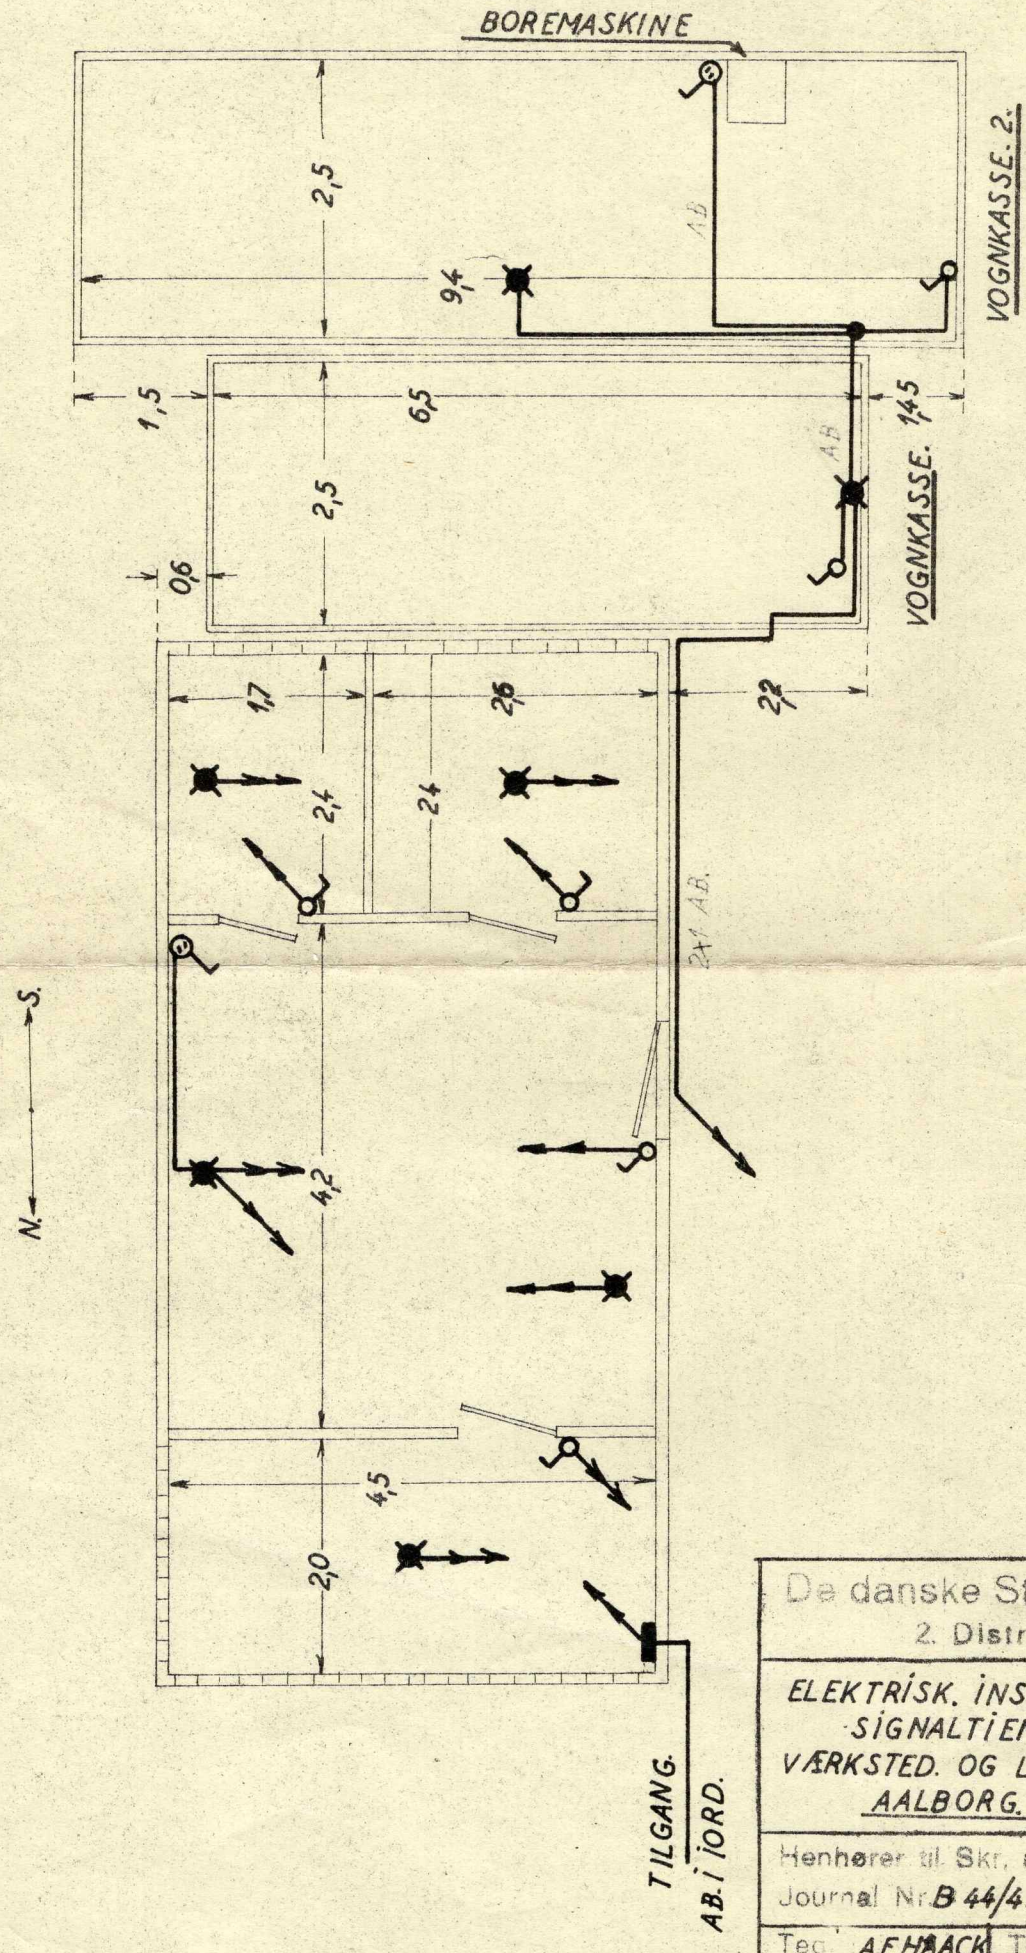


De danske Statsbaner
2. Distrikt

ELEKTRISK. INSTALLATION.
SIGNALTJENESTENS
VÆRKSTED. OG LAGER.
AALBORG.

Henhører til Skr. af 16/1 1945.
Journal Nr. B 44/45 HA/133.

Tegn: AEHAACK | Tegn. Nr. 1

Kontr: [illegible] | AB. 20.