

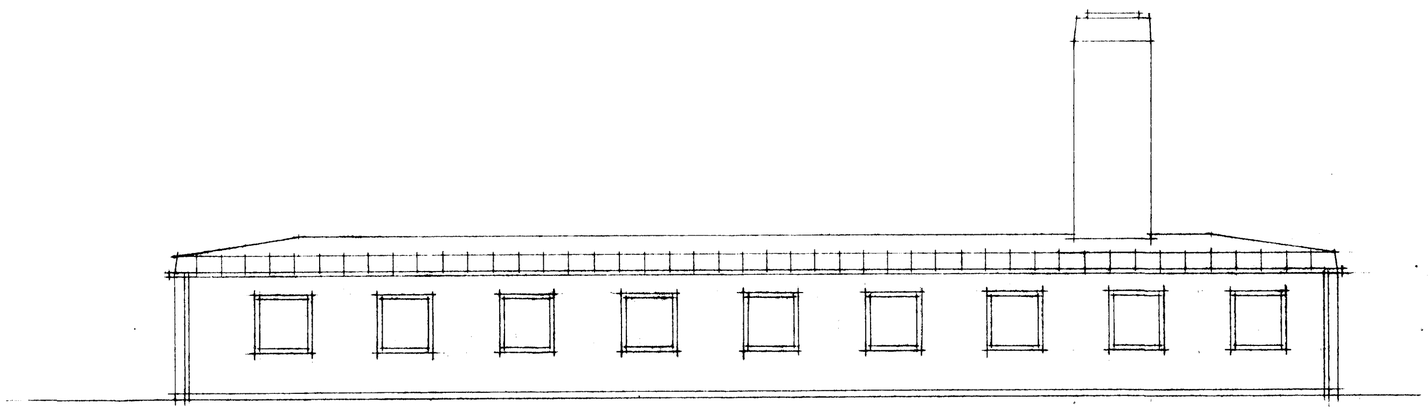



Facade mod vest

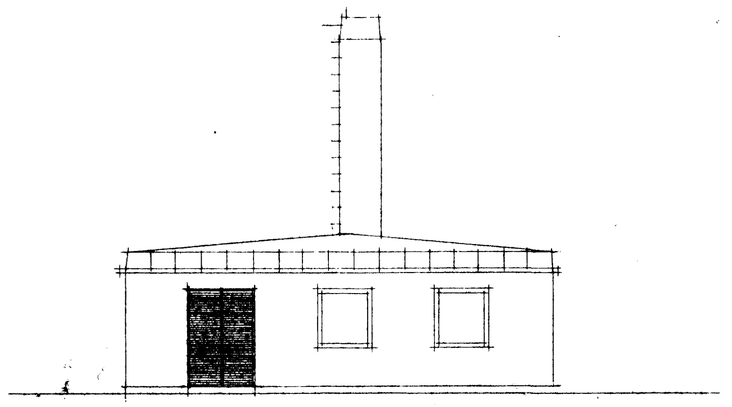


Gavl mod nord.

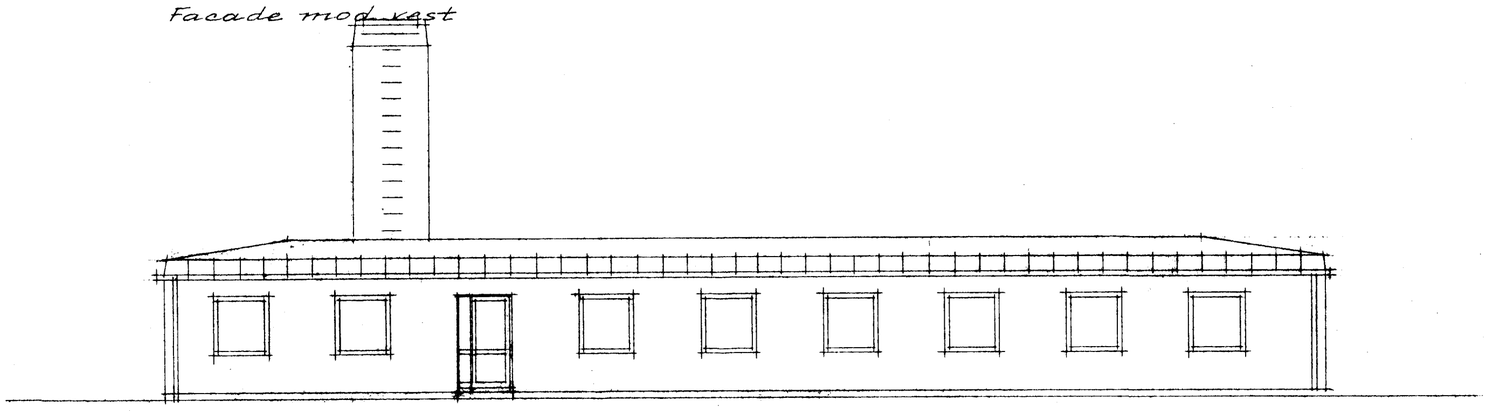


Facade mod øst.

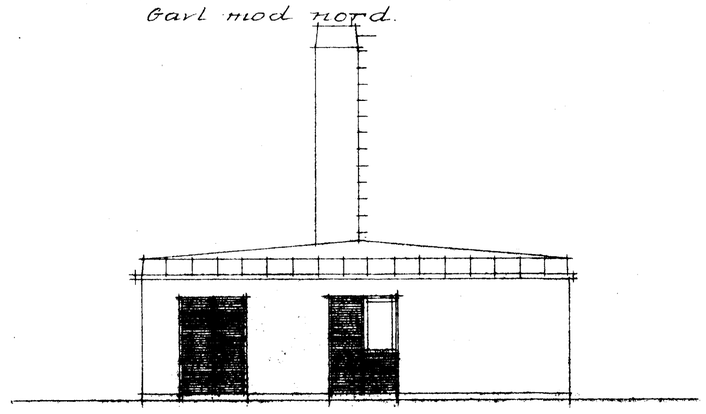


Gavl mod syd.

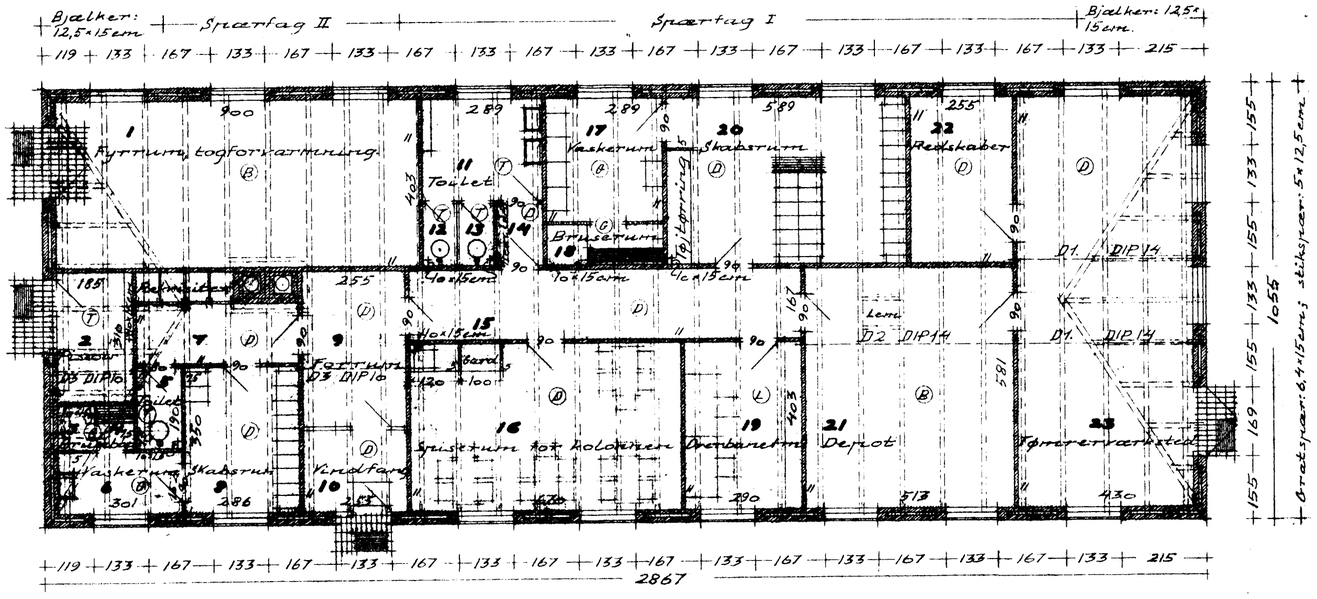

Stueplan

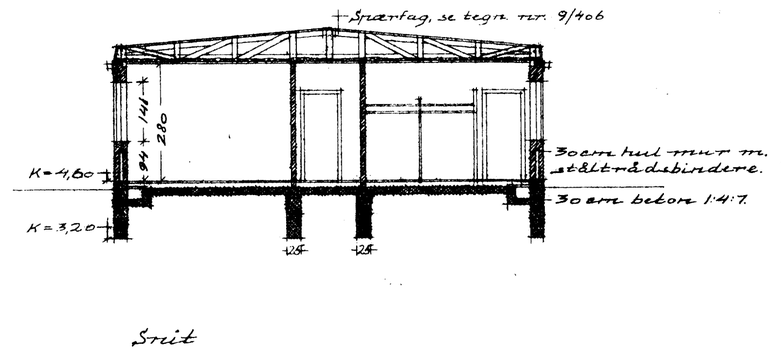

Snit

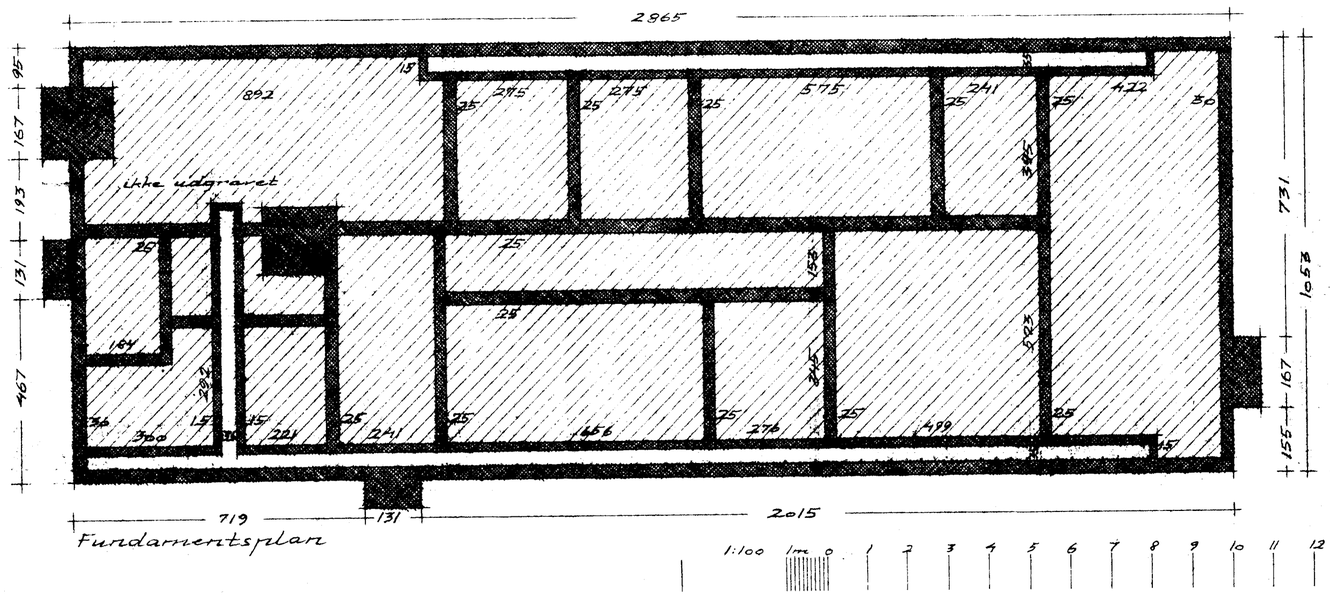

Fundamentsplan

1:100 1m 0 1 2 3 4 5 6 7 8 9 10 11 12 13 14 15m.

Signaturer for gulvbelægninger:
(D) Dasag-asfaltfliser
(L) Linoleum
(G) Gail'-fliser
(T) Terrazzo
(B) Betonslidlag

Gulvkoter:
Overside betonlag i gulve udstøbes i rum 1-20 inclusive, i kote 4,45 og i rum 21 og 22 i kote 4,56 samt i rum 23 i kote 4,49

Med svar af 18-9-59
fra
BYGNINGSKOMMISSIONEN

AALBORG

Bilag 2 til høringsskrivelse
af d. 23/3 1959 fra Brandvæsenet

Bilag 1 til høringsskrivelse
af d. 1/10 1959 til brandchefen

AALBORG

11622

Med svar af 8-2-59
fra
BYGNINGSKOMMISSIONEN

DSB
HOVEDBANEGÅRDEN
ØVRE AFDELINGEN

15-8-1958
Revideret
Jg.

- 3 OKT. 1958 B

ÅLBORG STATION
Bygning 2
Planer, snit og facader

1:100 36/12 DWN Braun A2/801