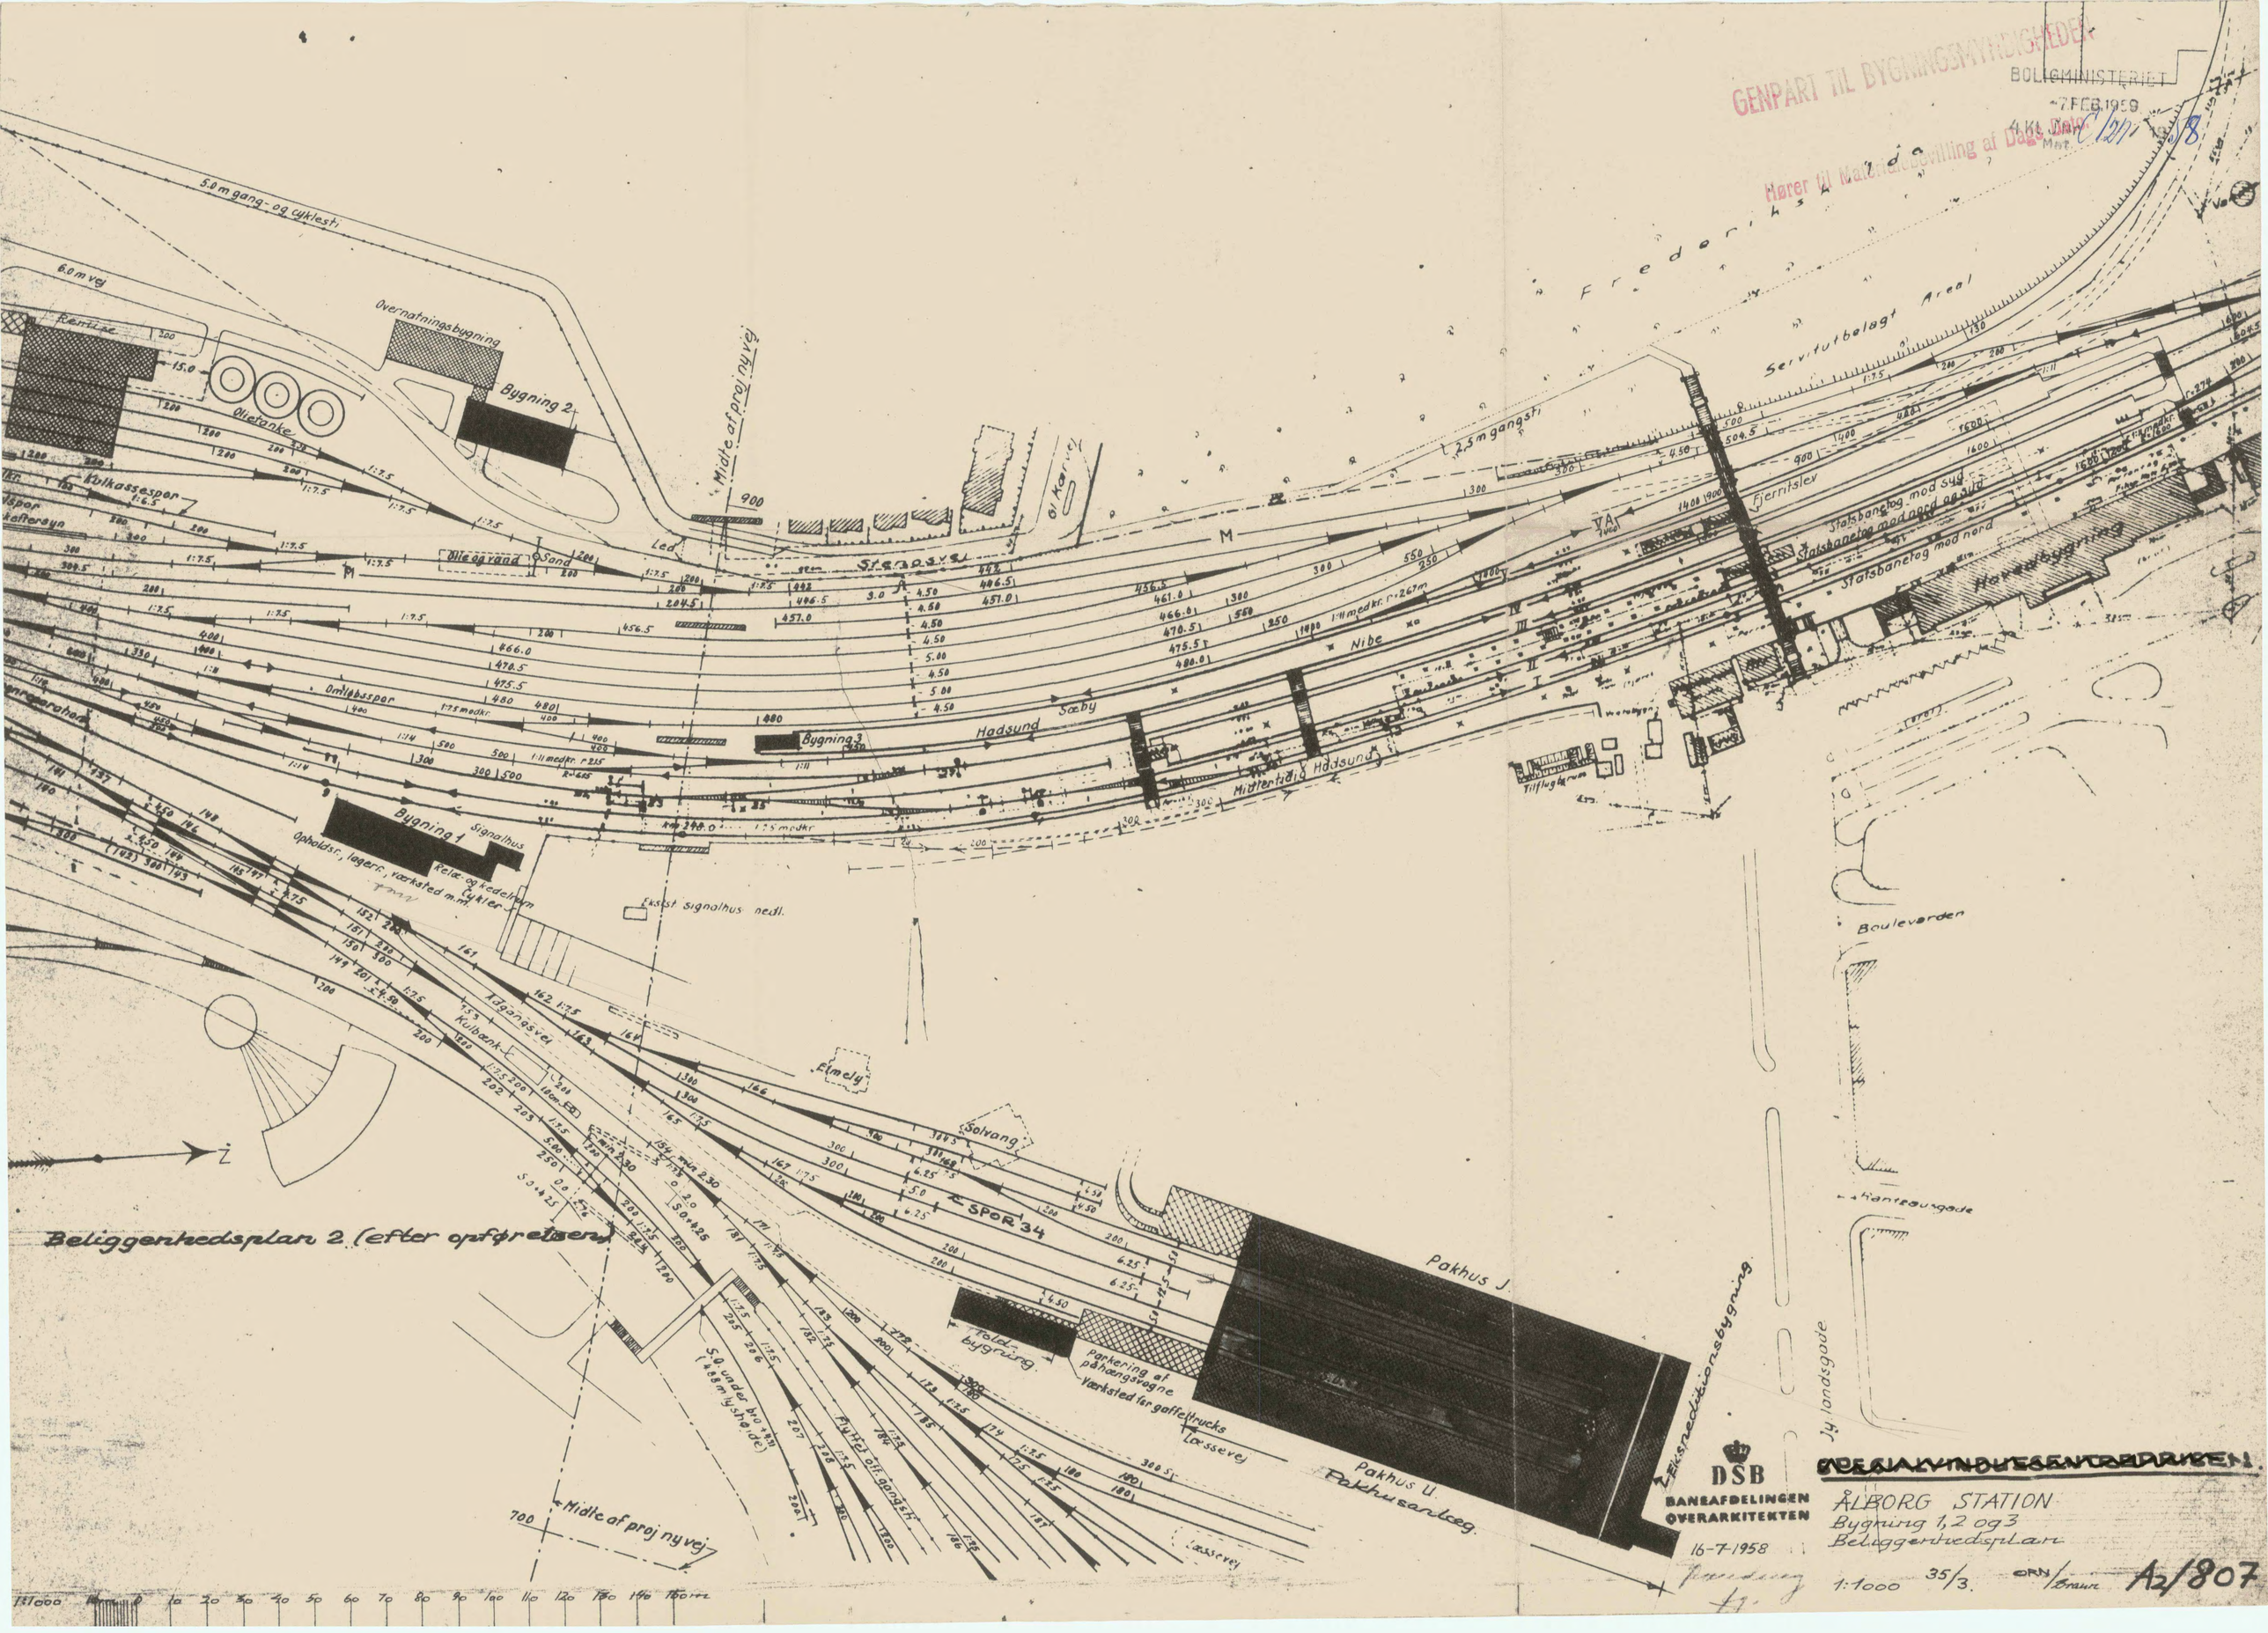

GENPART TIL BYGNINGSMYNDIGHEDEN
BOLIGMINISTERIET
7 FEB 1959
Hører til Materialebevilling af Dags Dato
5.0 m gang- og cyklesti
6.0 m vej
Overnatningsbygning
Bygning 2
Olietanke
Kulkassespor
Midte af proj ny vej
Stensøvej
Ol Karvej
Fredericksvej
Servitutbelagt Areal
2.5 m gangsti
Fjerritslev
Statsbanetog mod syd
Statsbanetog mod nord og syd
Statsbanetog mod nord
Havedbygning
Nibe
Hadsund
Søeby
Midlertidig Hadsund
Bygning 3
Omløbsspor
Bygning 1
Signalhus
Relæ- og kedelrum
Cykler
Opholdsr., lagerr., værksted m.m.
Eksist. signalhus nedl.
Adgangsvej
Kulbænk
Elmely
Solvang
SPOR 34
Pakhus J.
Pakhus U.
Pakhusanlæg
Eksspeditionsbygning
Boulevarden
Rantzausgade
Jy. landsgade
Midte af proj ny vej
Beliggenhedsplan 2 (efter opføretsen)
DSB
BANEAFDELINGEN
OVERARKITEKTEN
16-7-1958
ÅLBORG STATION
Bygning 1, 2 og 3
Beliggenhedsplan
1:1000
35/3.
ORN/Braun
A2/807