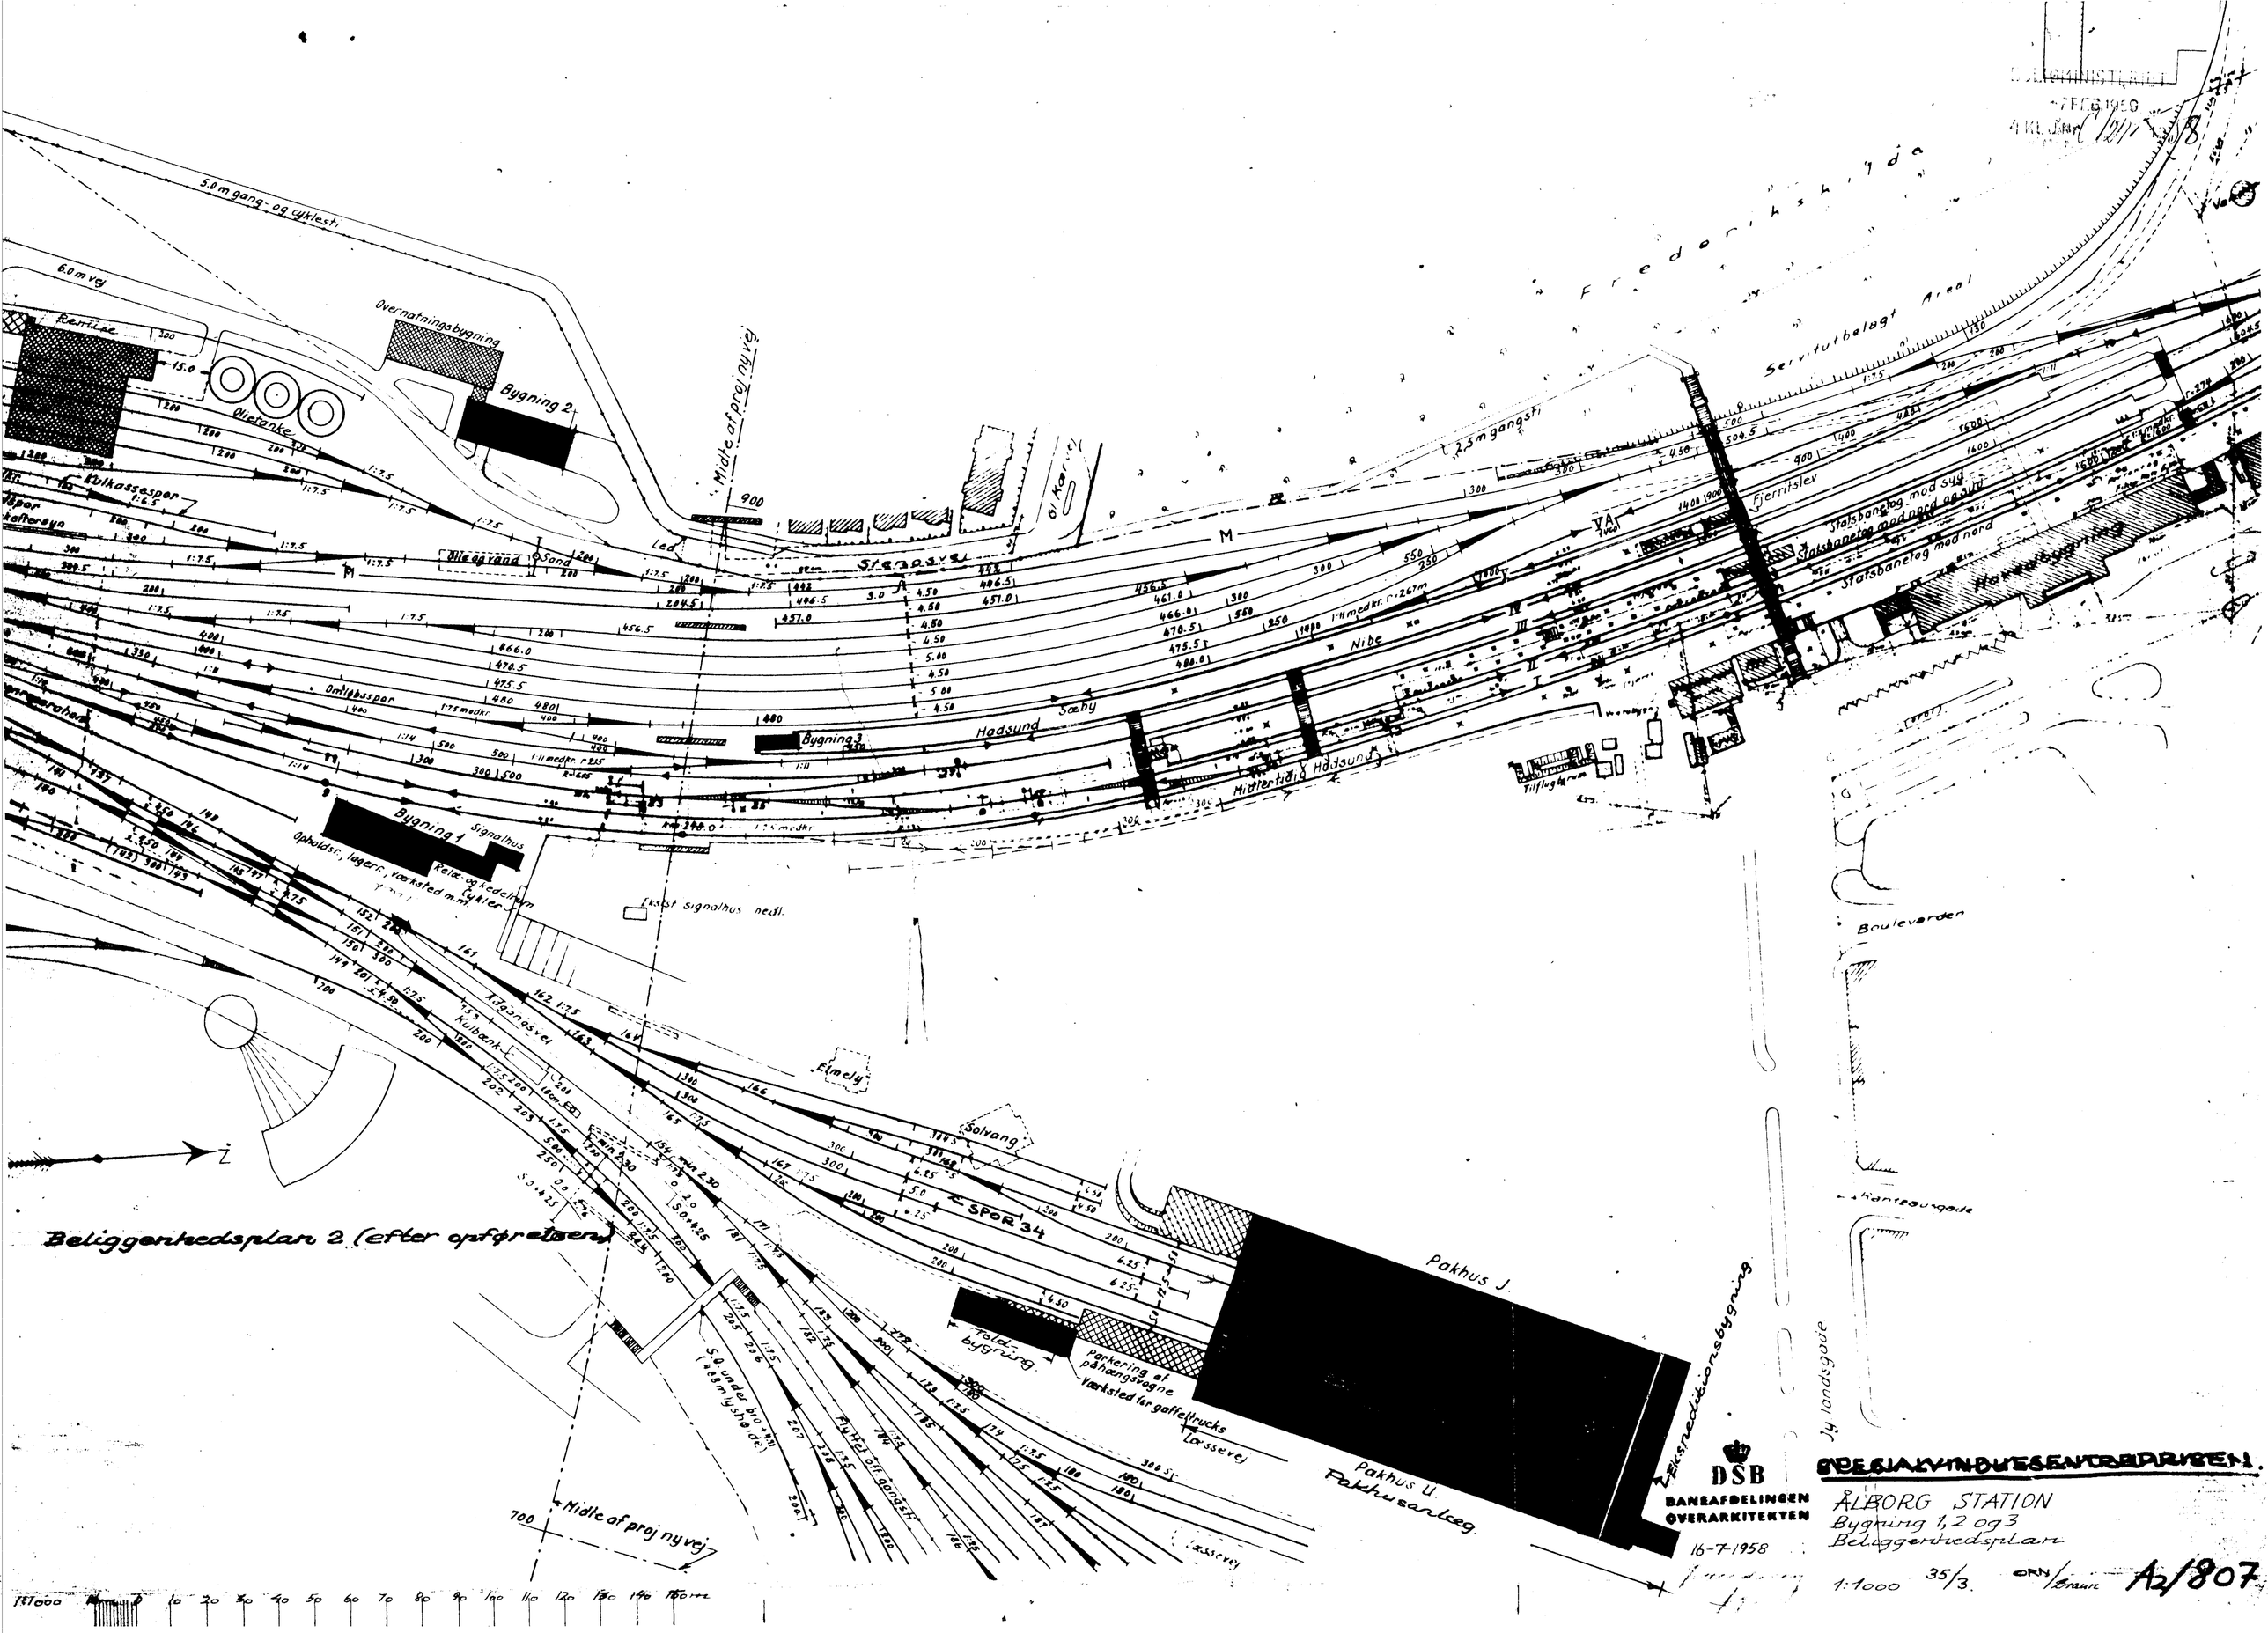

Frederikshavn
Servitutbelagt Areal
5.0 m gang- og cyklesti
6.0 m vej
Remise
Overnatningsbygning
Bygning 2
Olietanke
Kulkassespor
Midte af proj nyvej
Stensvej
Led
Olie og vand
Sand
Omløbsspor
Bygning 3
Hadsund
Sæby
Nibe
Midtertidig Hadsund
Fjerritslev
Statsbanetog mod syd
Statsbanetog mod nord og syd
Statsbanetog mod nord
Havedbygning
Tilflugtsrum
Bygning 1
Signalhus
Ophaldsr., lagerr., værksted m.m.
Relæ- og kedelrum
Cykler
Eksist signalhus nedl.
Boulevarden
Adgangsvej
Kulbænk
Elmely
Solvang
SPOR 34
Pakhus J.
Pakhus U.
Pakhusanlæg
Eksspeditionsbygning
Fold-bygning
Parkering af påhængsvogne
Værksted for gaffeltrucks
Lassevej
Jy landsgade
Midte af proj nyvej
Beliggenhedsplan 2 (efter opføretsen)
DSB
BANEAFDELINGEN
OVERARKITEKTEN
16-7-1958
SPECIALVINDUESENTREPRISEN
ÅLBORG STATION
Bygning 1, 2 og 3
Beliggenhedsplan
1:1000
35/3.
ORN/Braun
A2/807