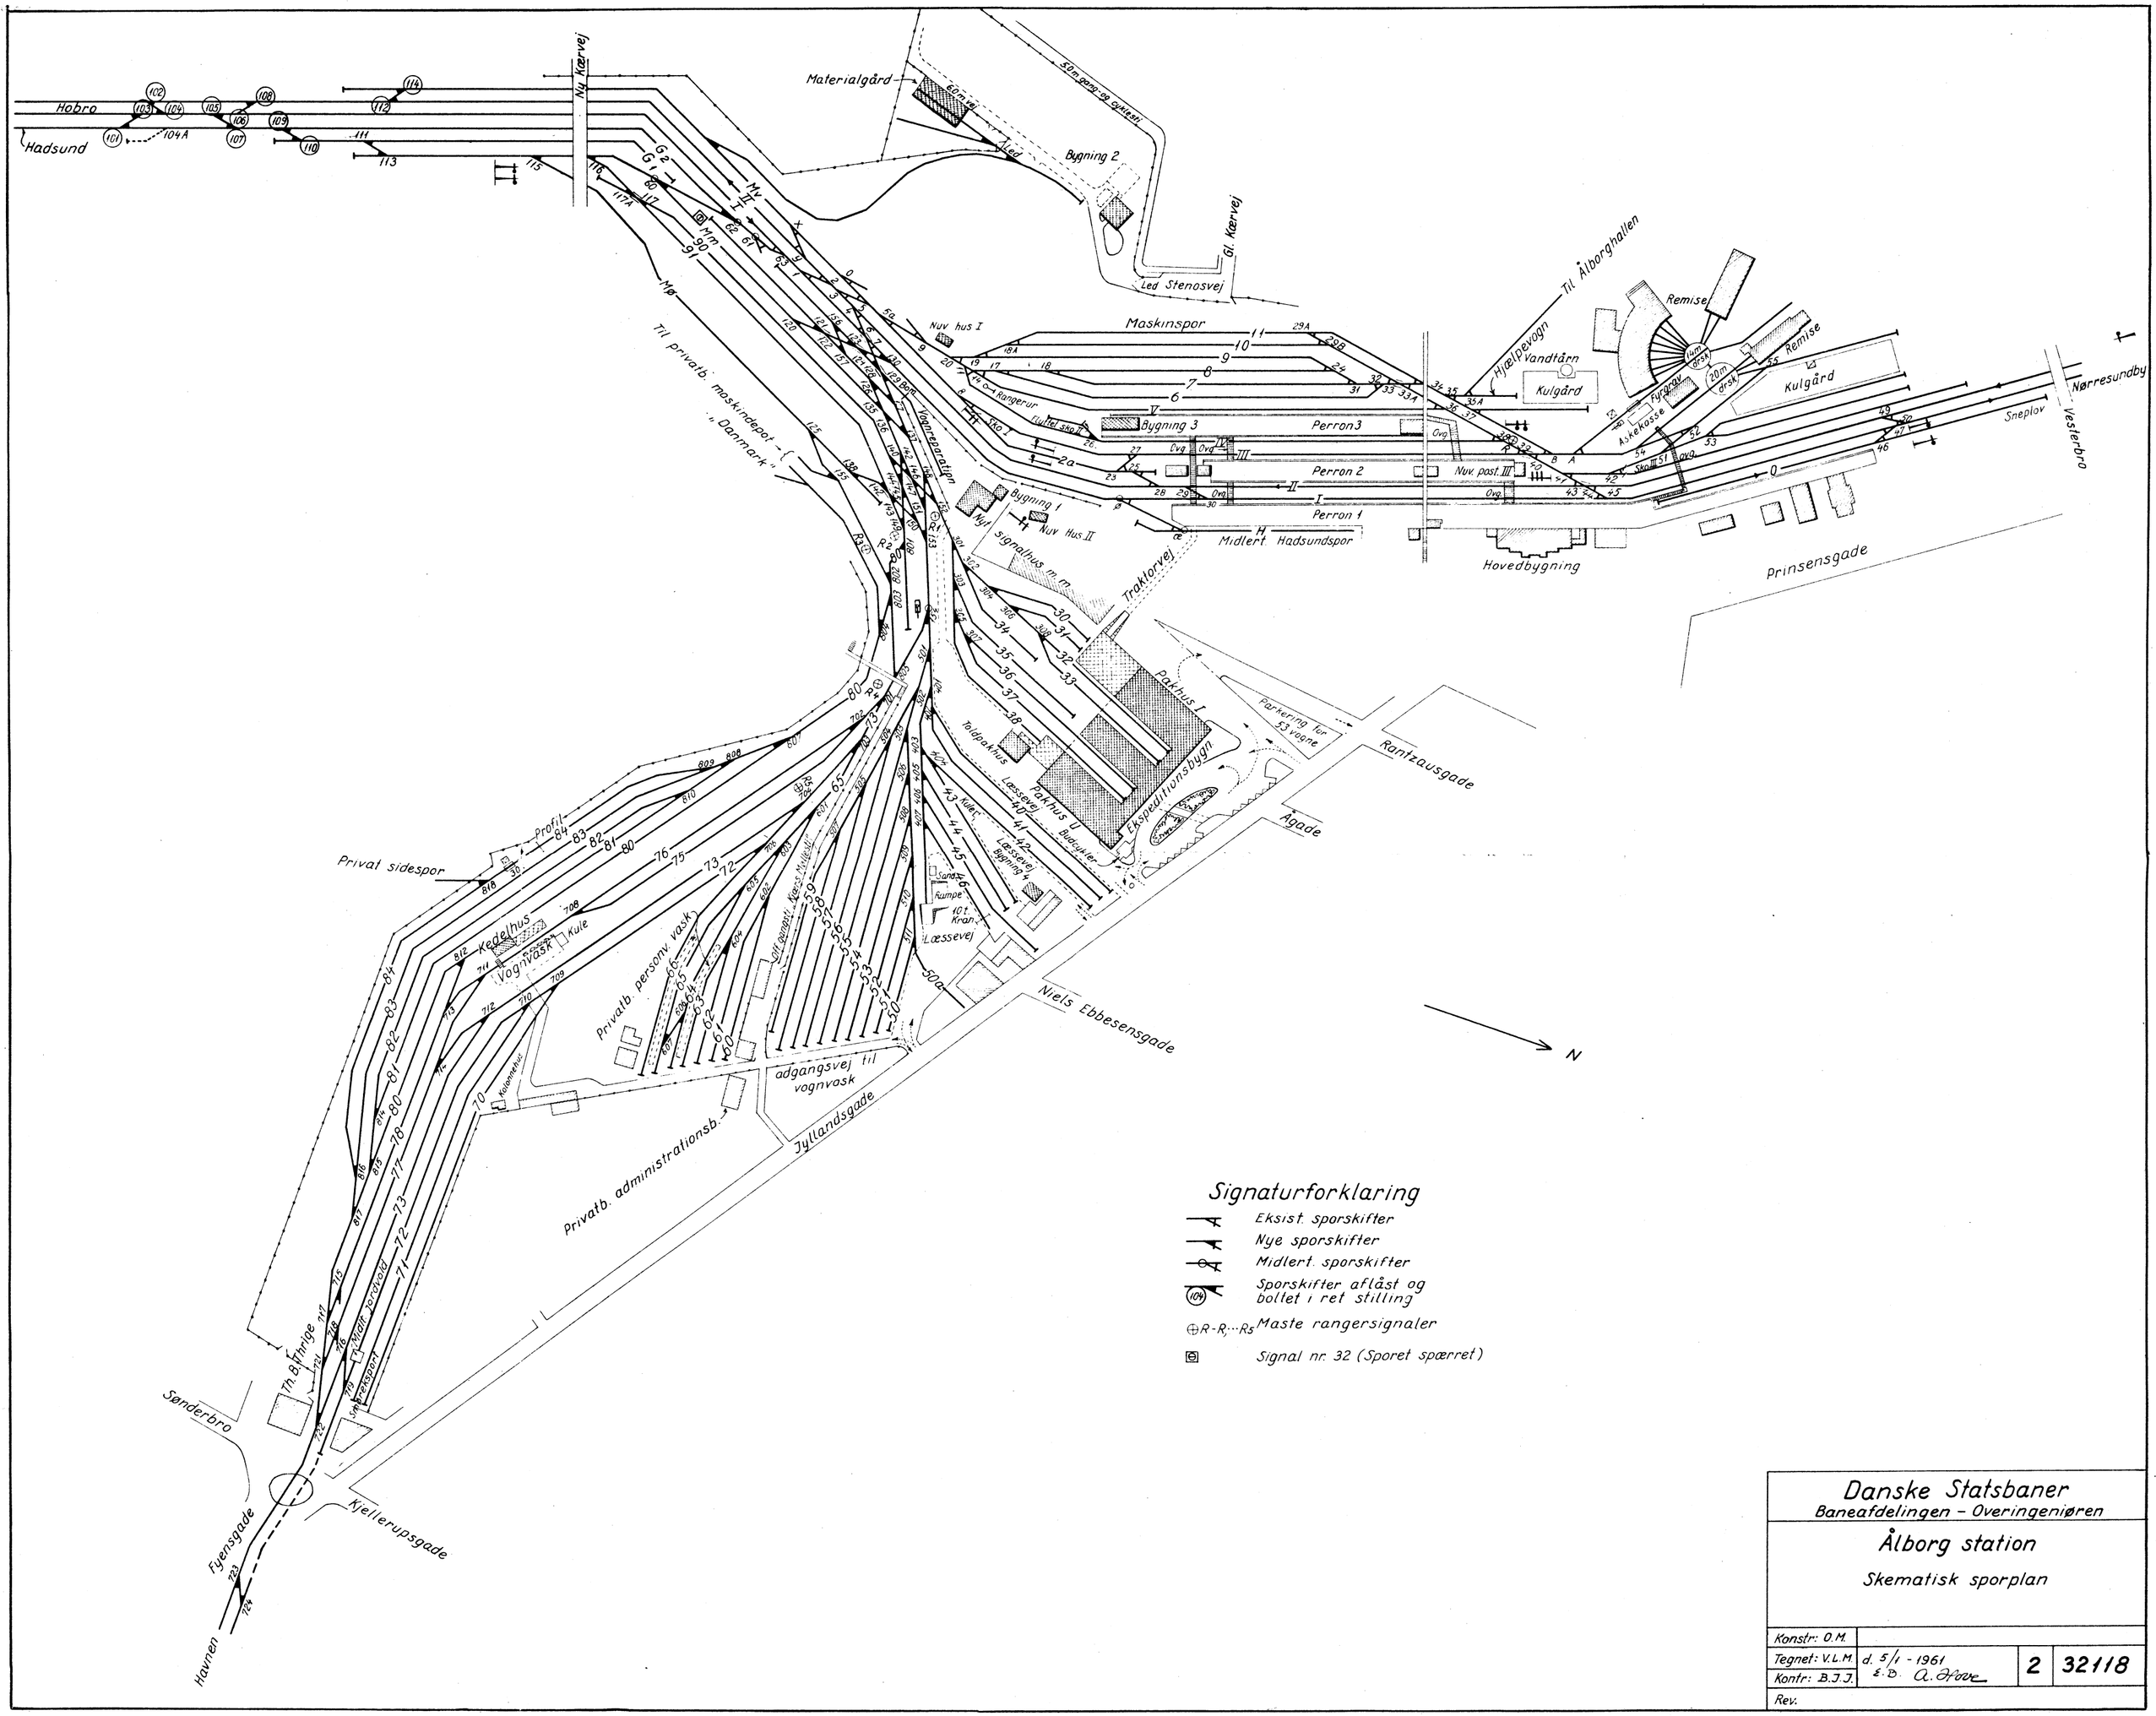
Hobro
Hadsund
Ny Kærvej
Materialgård
Bygning 2
Gl. Kærvej
Led Stenosvej
Maskinspor
Til Ålborghallen
Hjælpevogn
Vandtårn
Kulgård
Remise
Nørresundby
Sneplov
Vesterbro
Bygning 3
Perron 3
Perron 2
Perron 1
Nuv. post. III
Midlert. Hadsundspor
Hovedbygning
Prinsensgade
Bygning 1
Nuv. Hus II
Nuv. hus I
Vognreparation
Til privatb. maskindepot „Danmark"
Traktorvej
Pakhus I
Pakhus II
Toldpakhus
Ekspeditionsbygn.
Parkering for 53 vogne
Rantzausgade
Ågade
Privat sidespor
Profil
Kedelhus
Vognvask
Privatb. personv. vask
Privatb. administrationsb.
adgangsvej til vognvask
Jyllandsgade
Niels Ebbesensgade
Sønderbro
Fyensgade
Kjellerupsgade
Havnen
N
Signaturforklaring
Eksist. sporskifter
Nye sporskifter
Midlert. sporskifter
Sporskifter aflåst og boltet i ret stilling
Maste rangersignaler
Signal nr. 32 (Sporet spærret)
Danske Statsbaner
Baneafdelingen - Overingeniøren
Ålborg station
Skematisk sporplan
Konstr: O.M.
Tegnet: V.L.M.
Kontr: B.J.J.
d. 5/1 - 1961
2
32118
Rev.