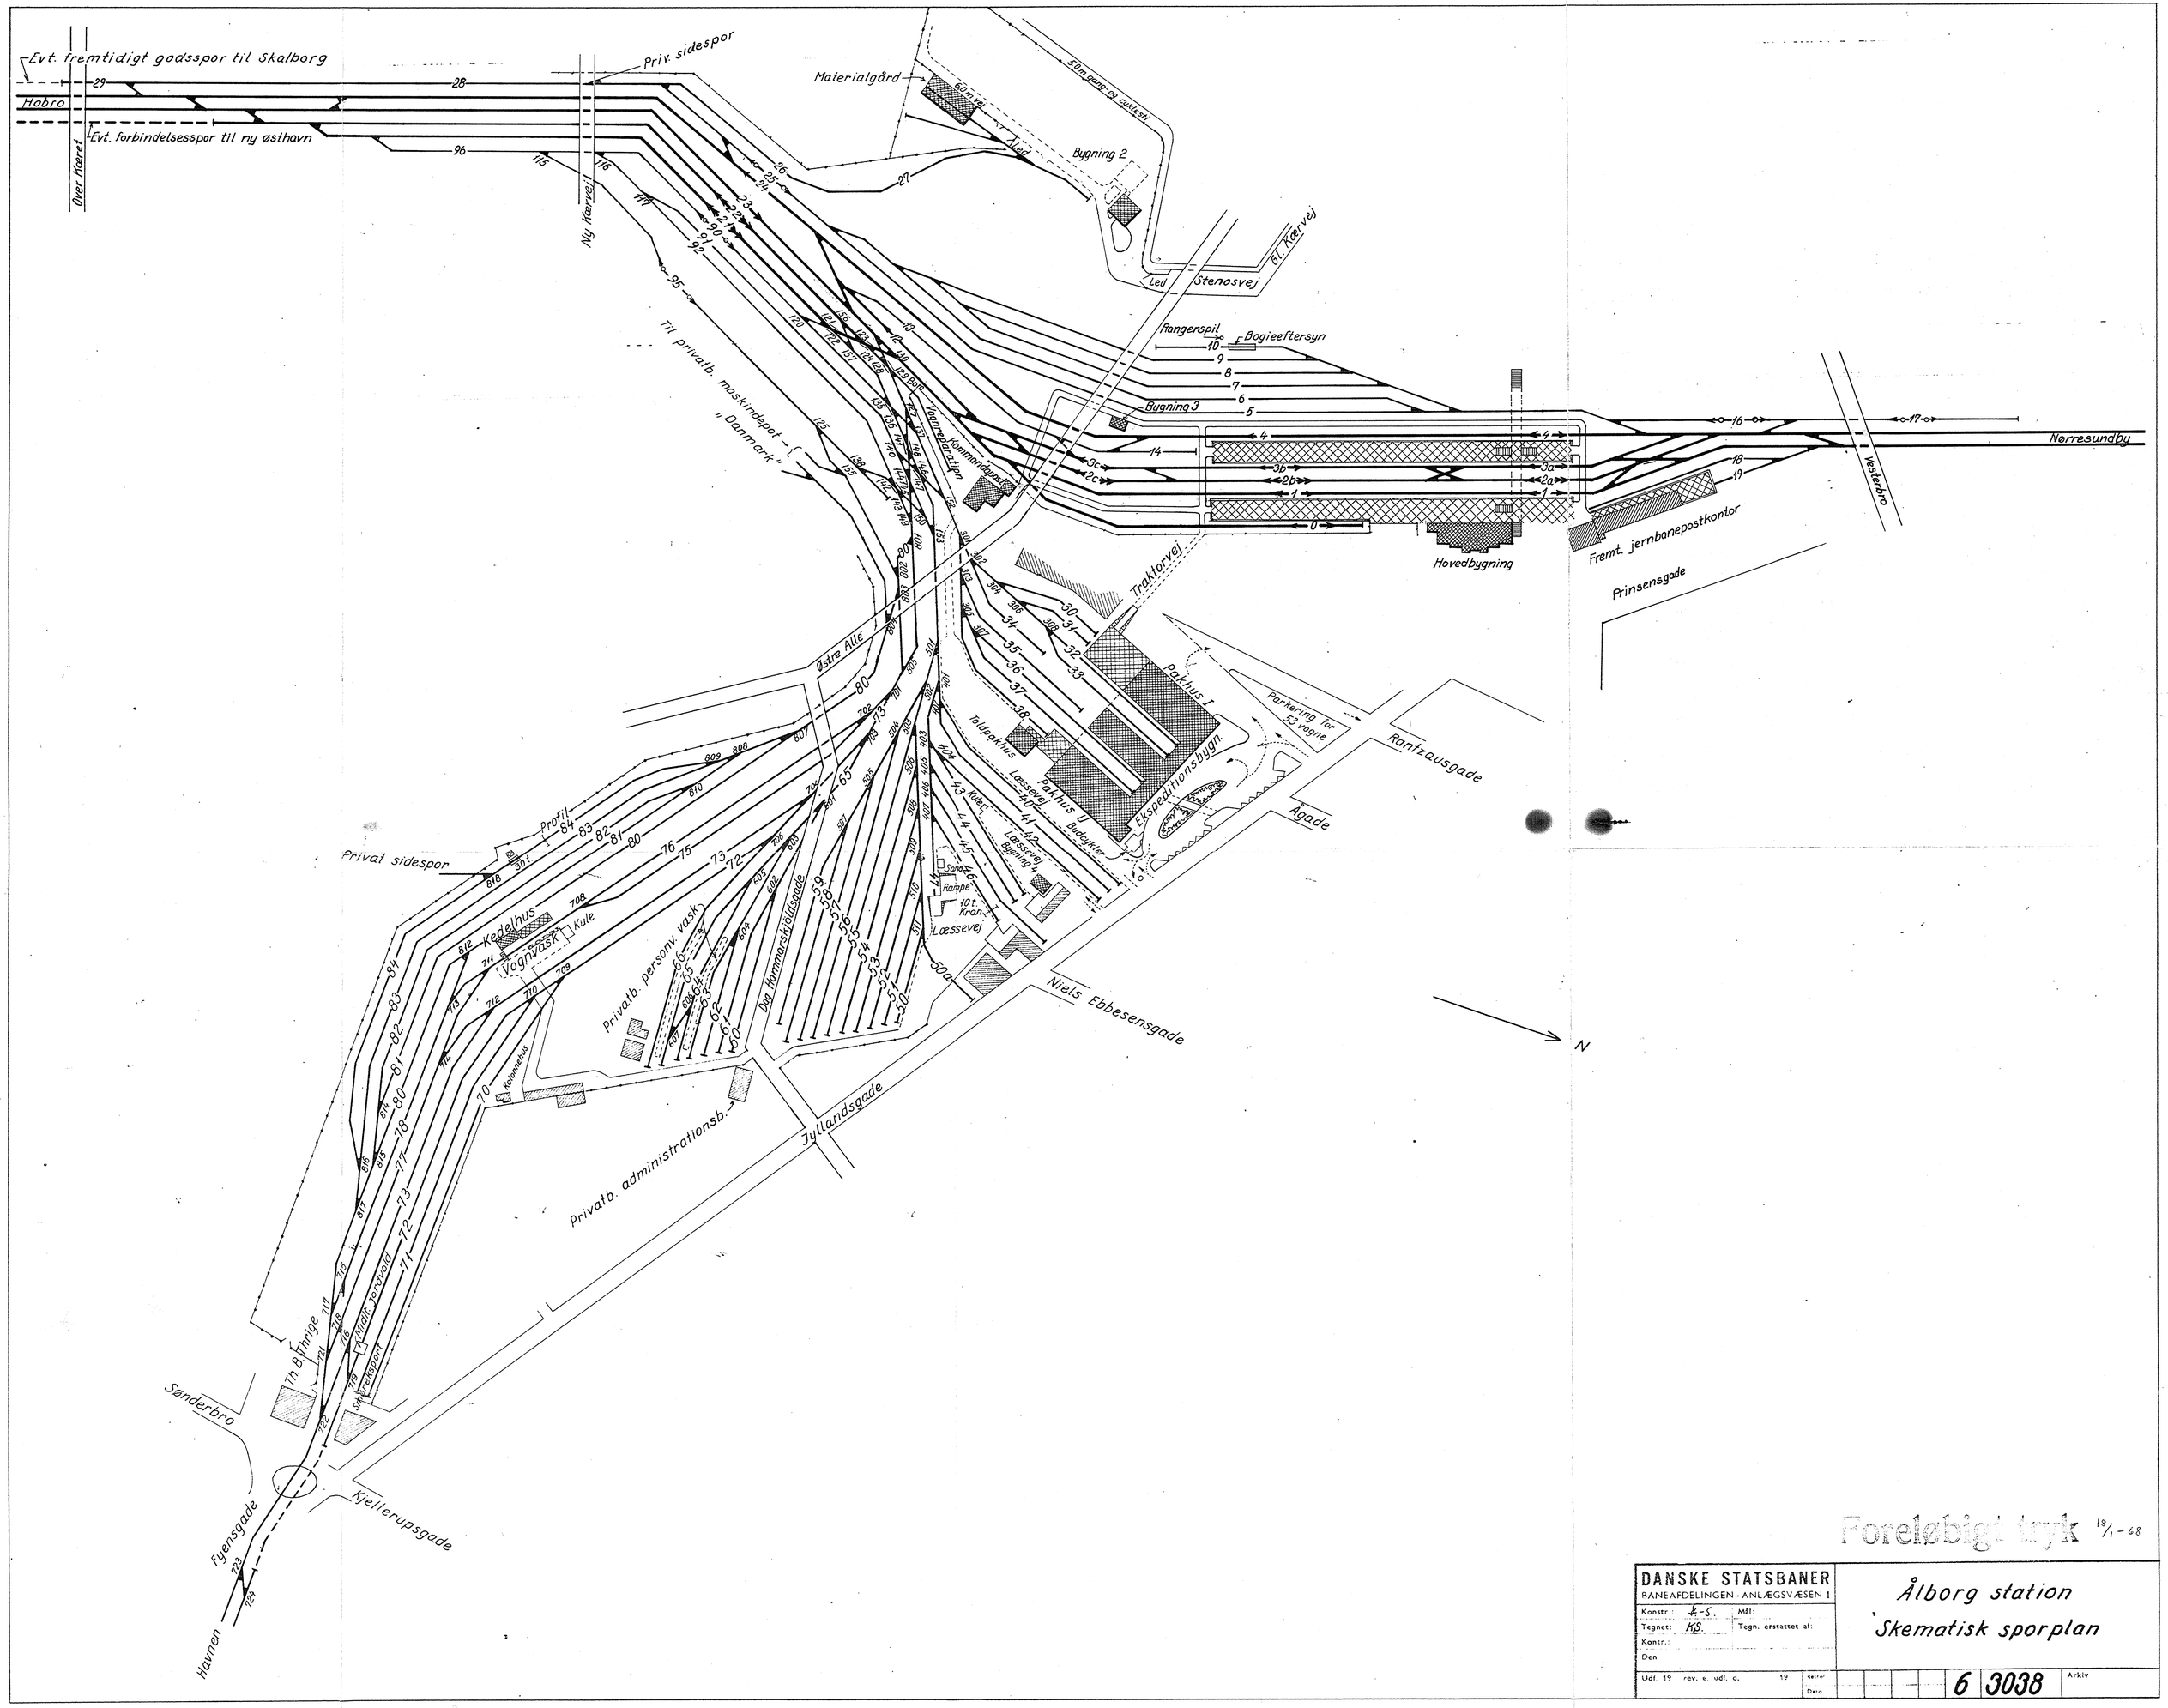

Foreløbigt tryk 18/1-68

DANSKE STATSBANER BANEAFDELINGEN - ANLÆGSVÆSEN 1	Ålborg station Skematisk sporplan
Konstr.: K.-S. Mål: Tegnet: K.S. Tegn. erstattet af: Kontr.: Den	
Udf. 19 rev. e. udf. d. 19 Netter Dato	6 3038 Arkiv